



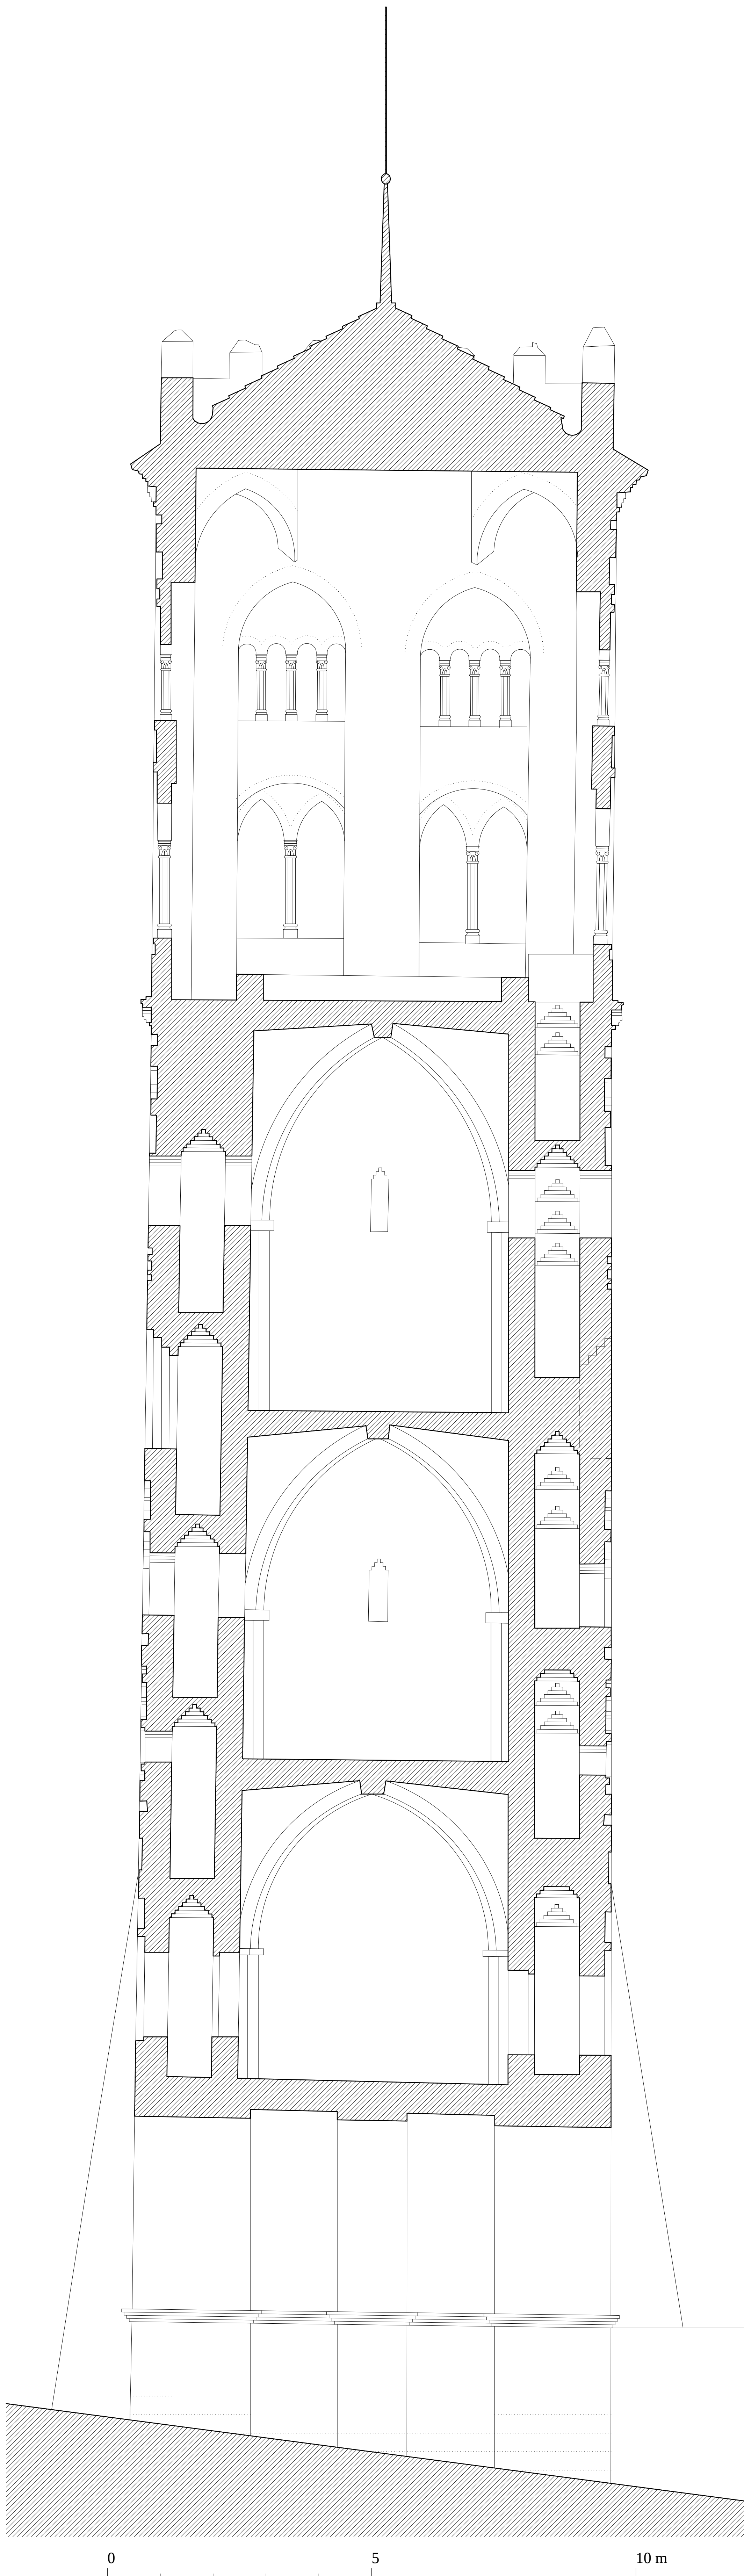

IGLESIA DE SAN MARTIN DE TERUEL. SECCION DE LA TORRE POR EL EJE. A. Almagro / arq. 1990

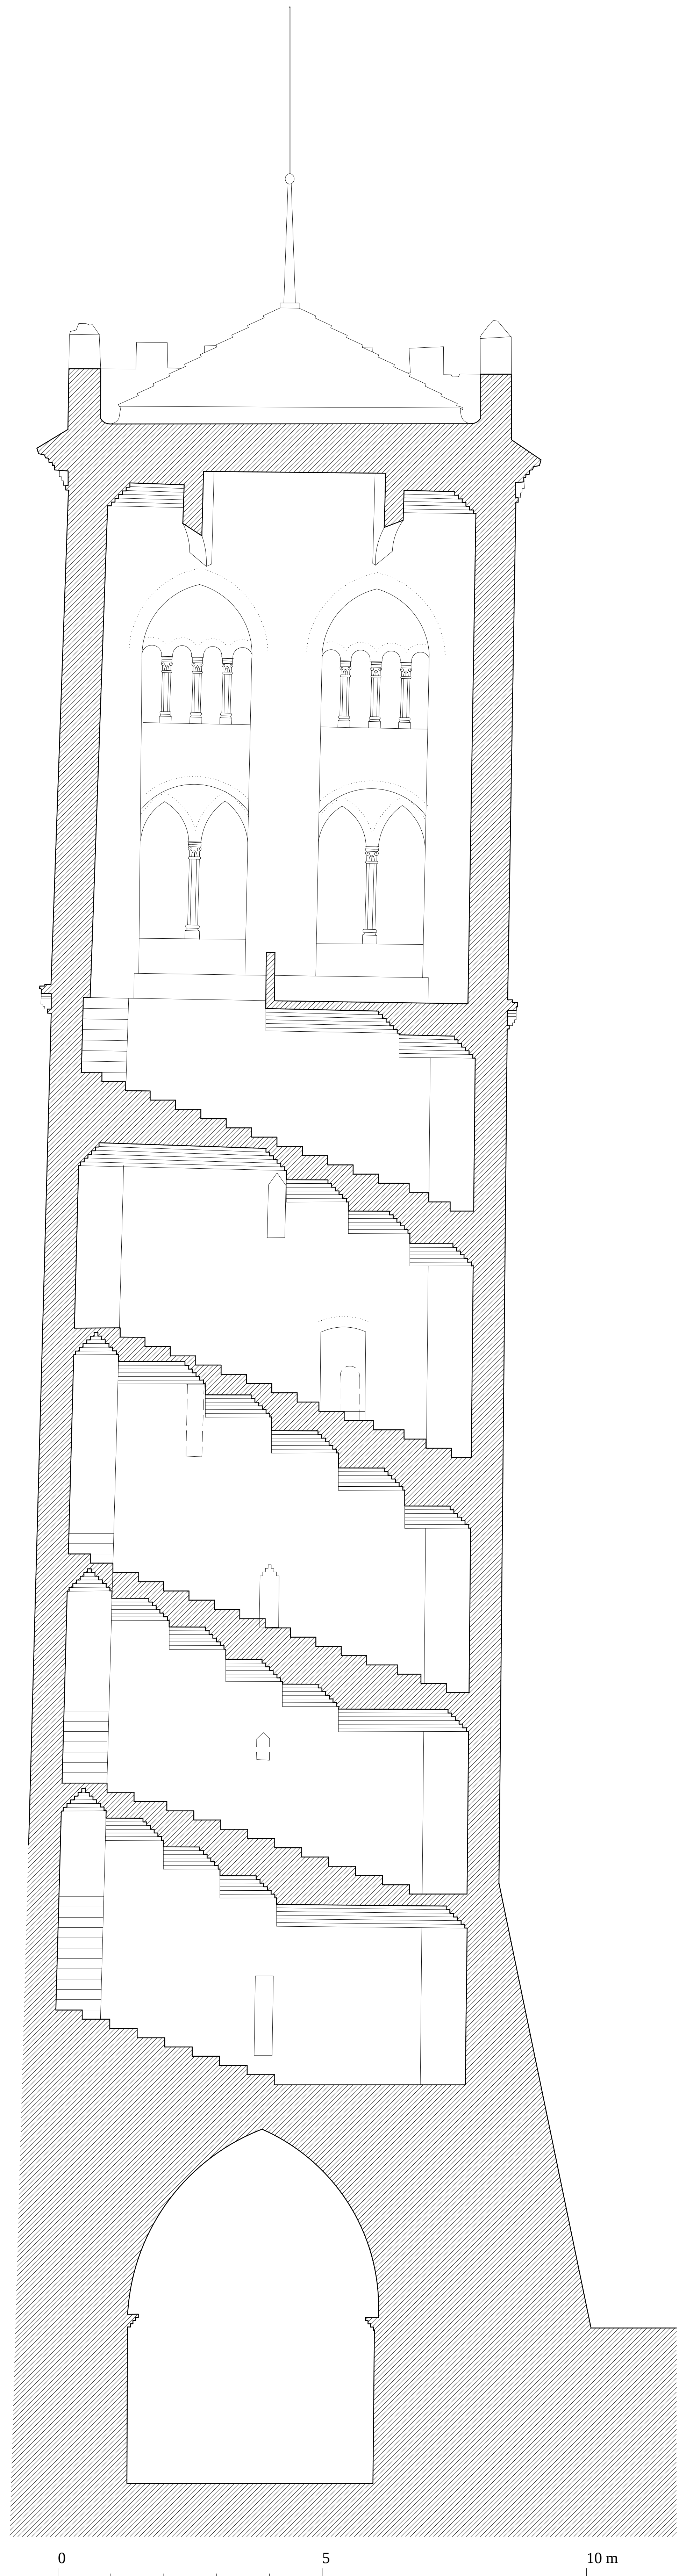

IGLESIA DE SAN MARTIN DE TERUEL. SECCION DE LA TORRE POR LA ESCALERA. A. Almagro / arq. 1990