


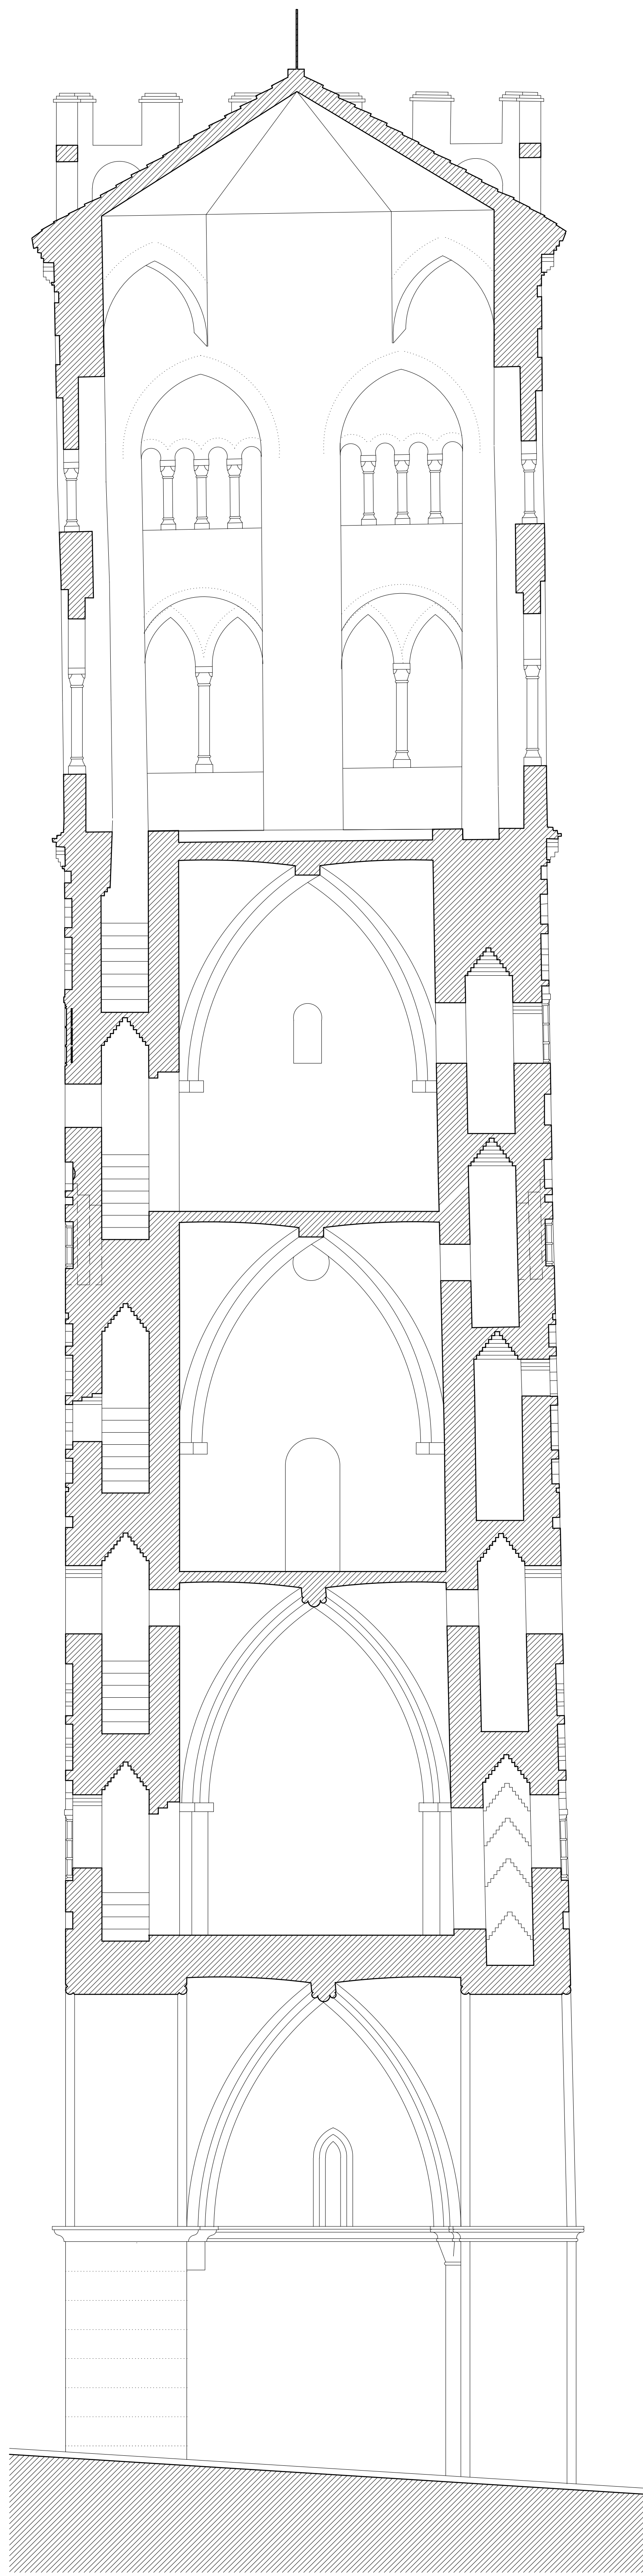

IGLESIA DEL SALVADOR DE TERUEL. SECCION DE LA TORRE. A. Almagro / arq. 1990