



SUR

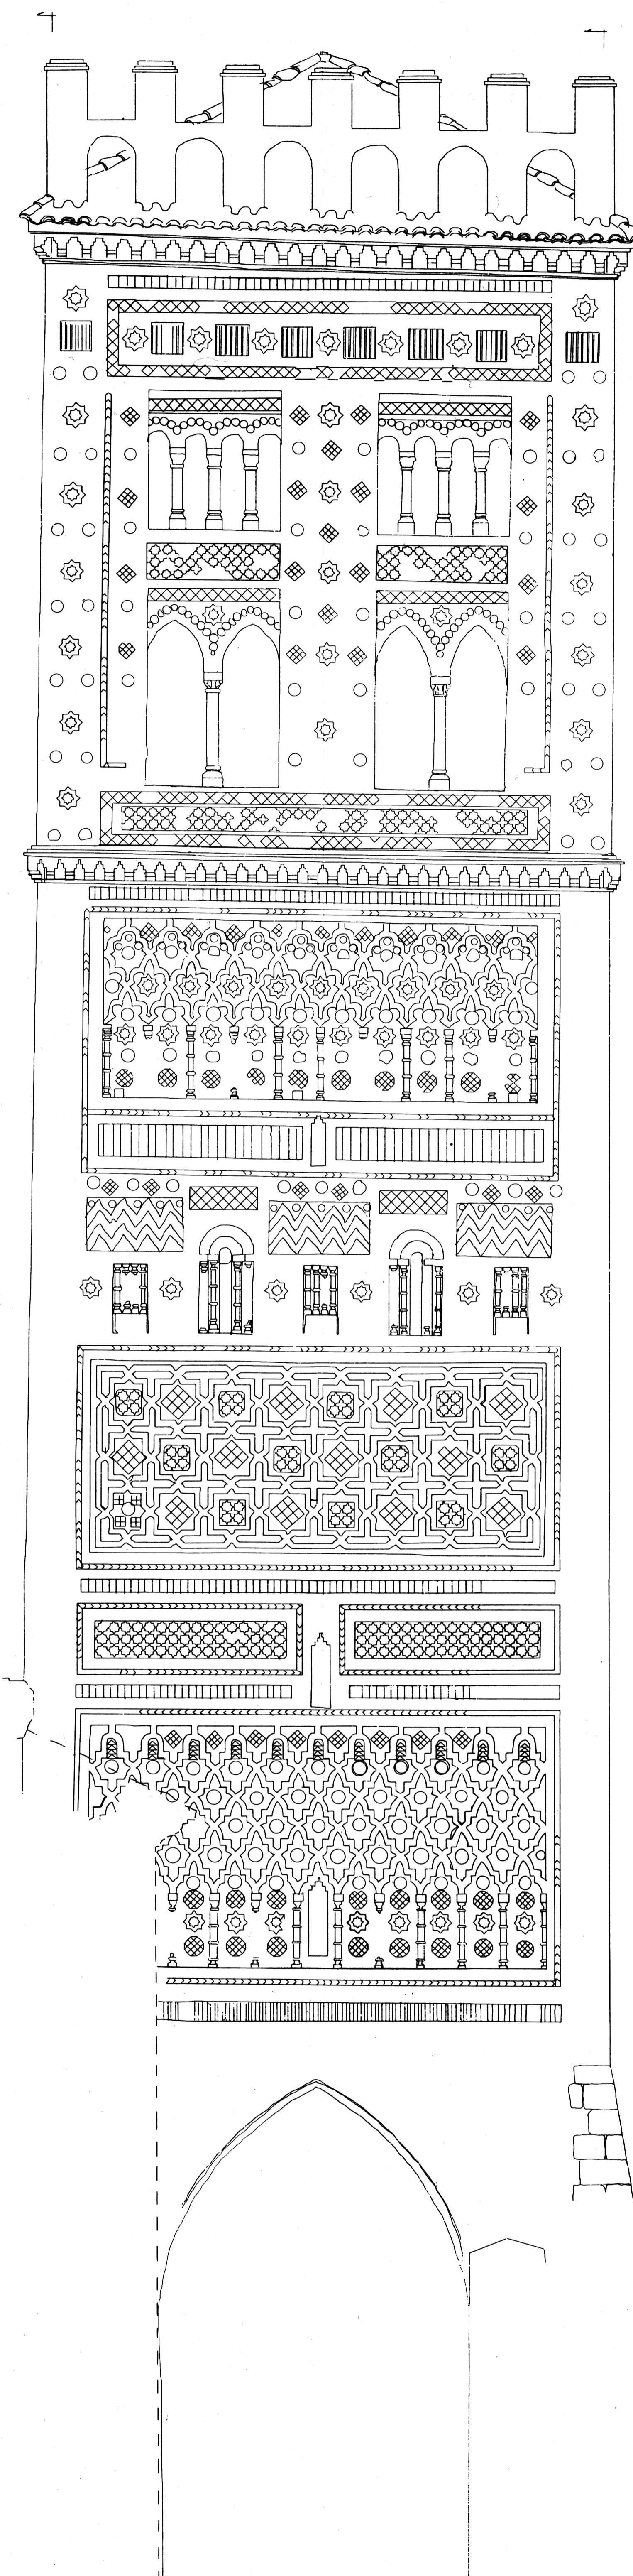

ESTE

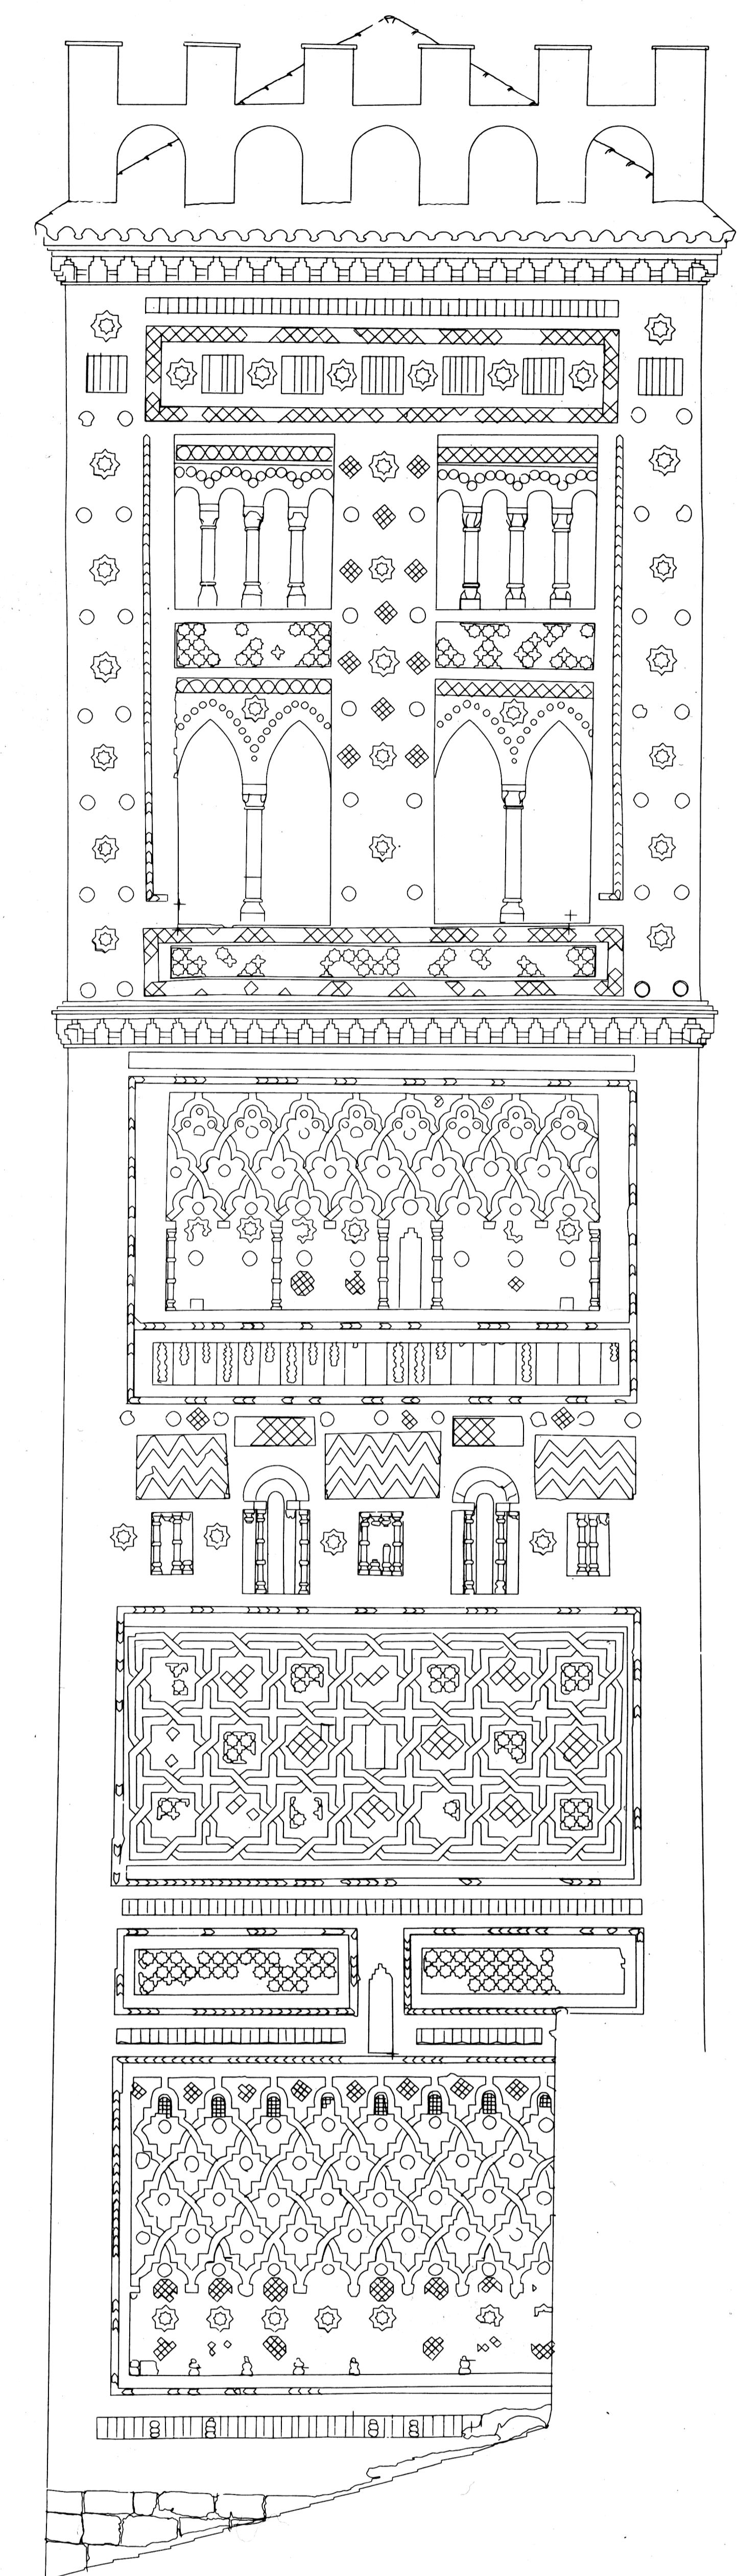

NORTE

0 5 10 15 m.
IGLESIA DEL SALVADOR DE TERUEL. ALZADOS DE LA TORRE. A. Almagro / arq. 1990