


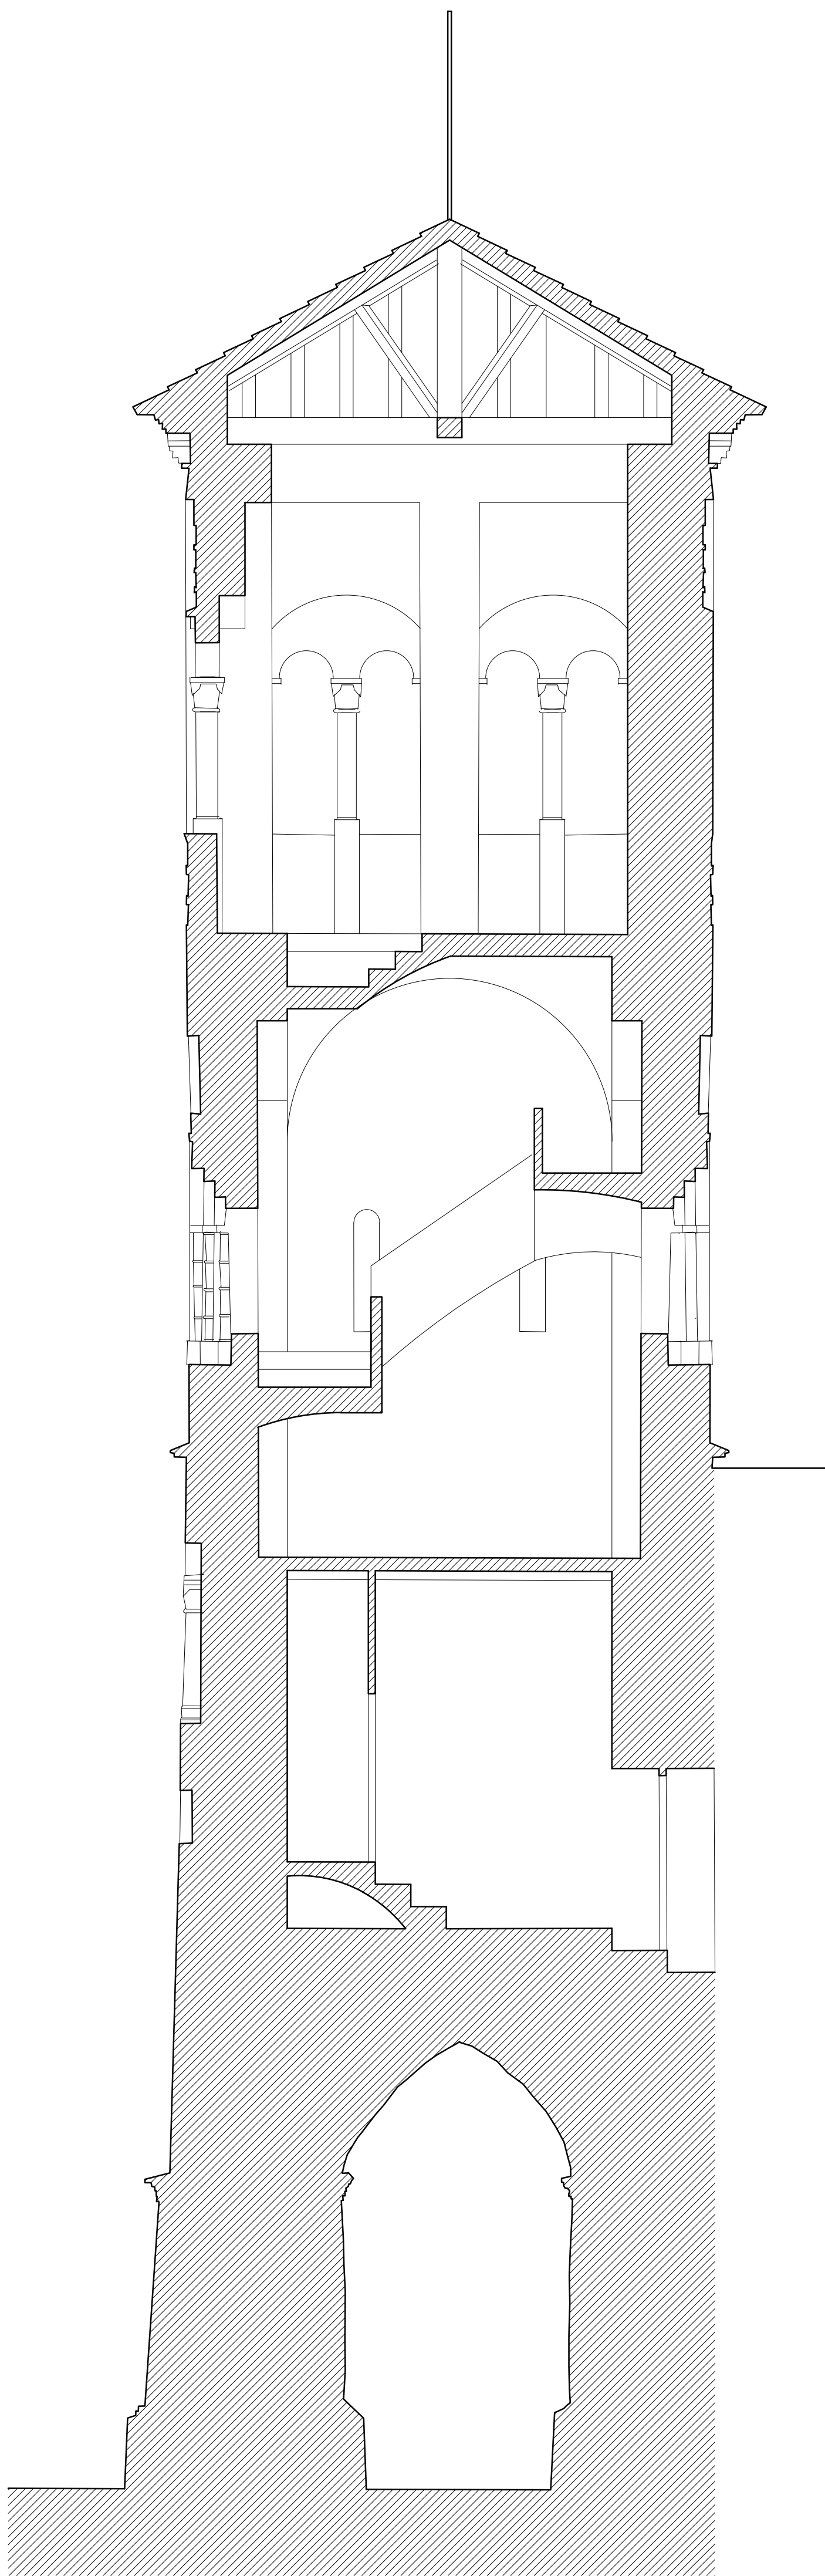

0 5 m

IGLESIA DE SAN PEDRO DE TERUEL. SECCION DE LA TORRE. A. Almagro / arq.