


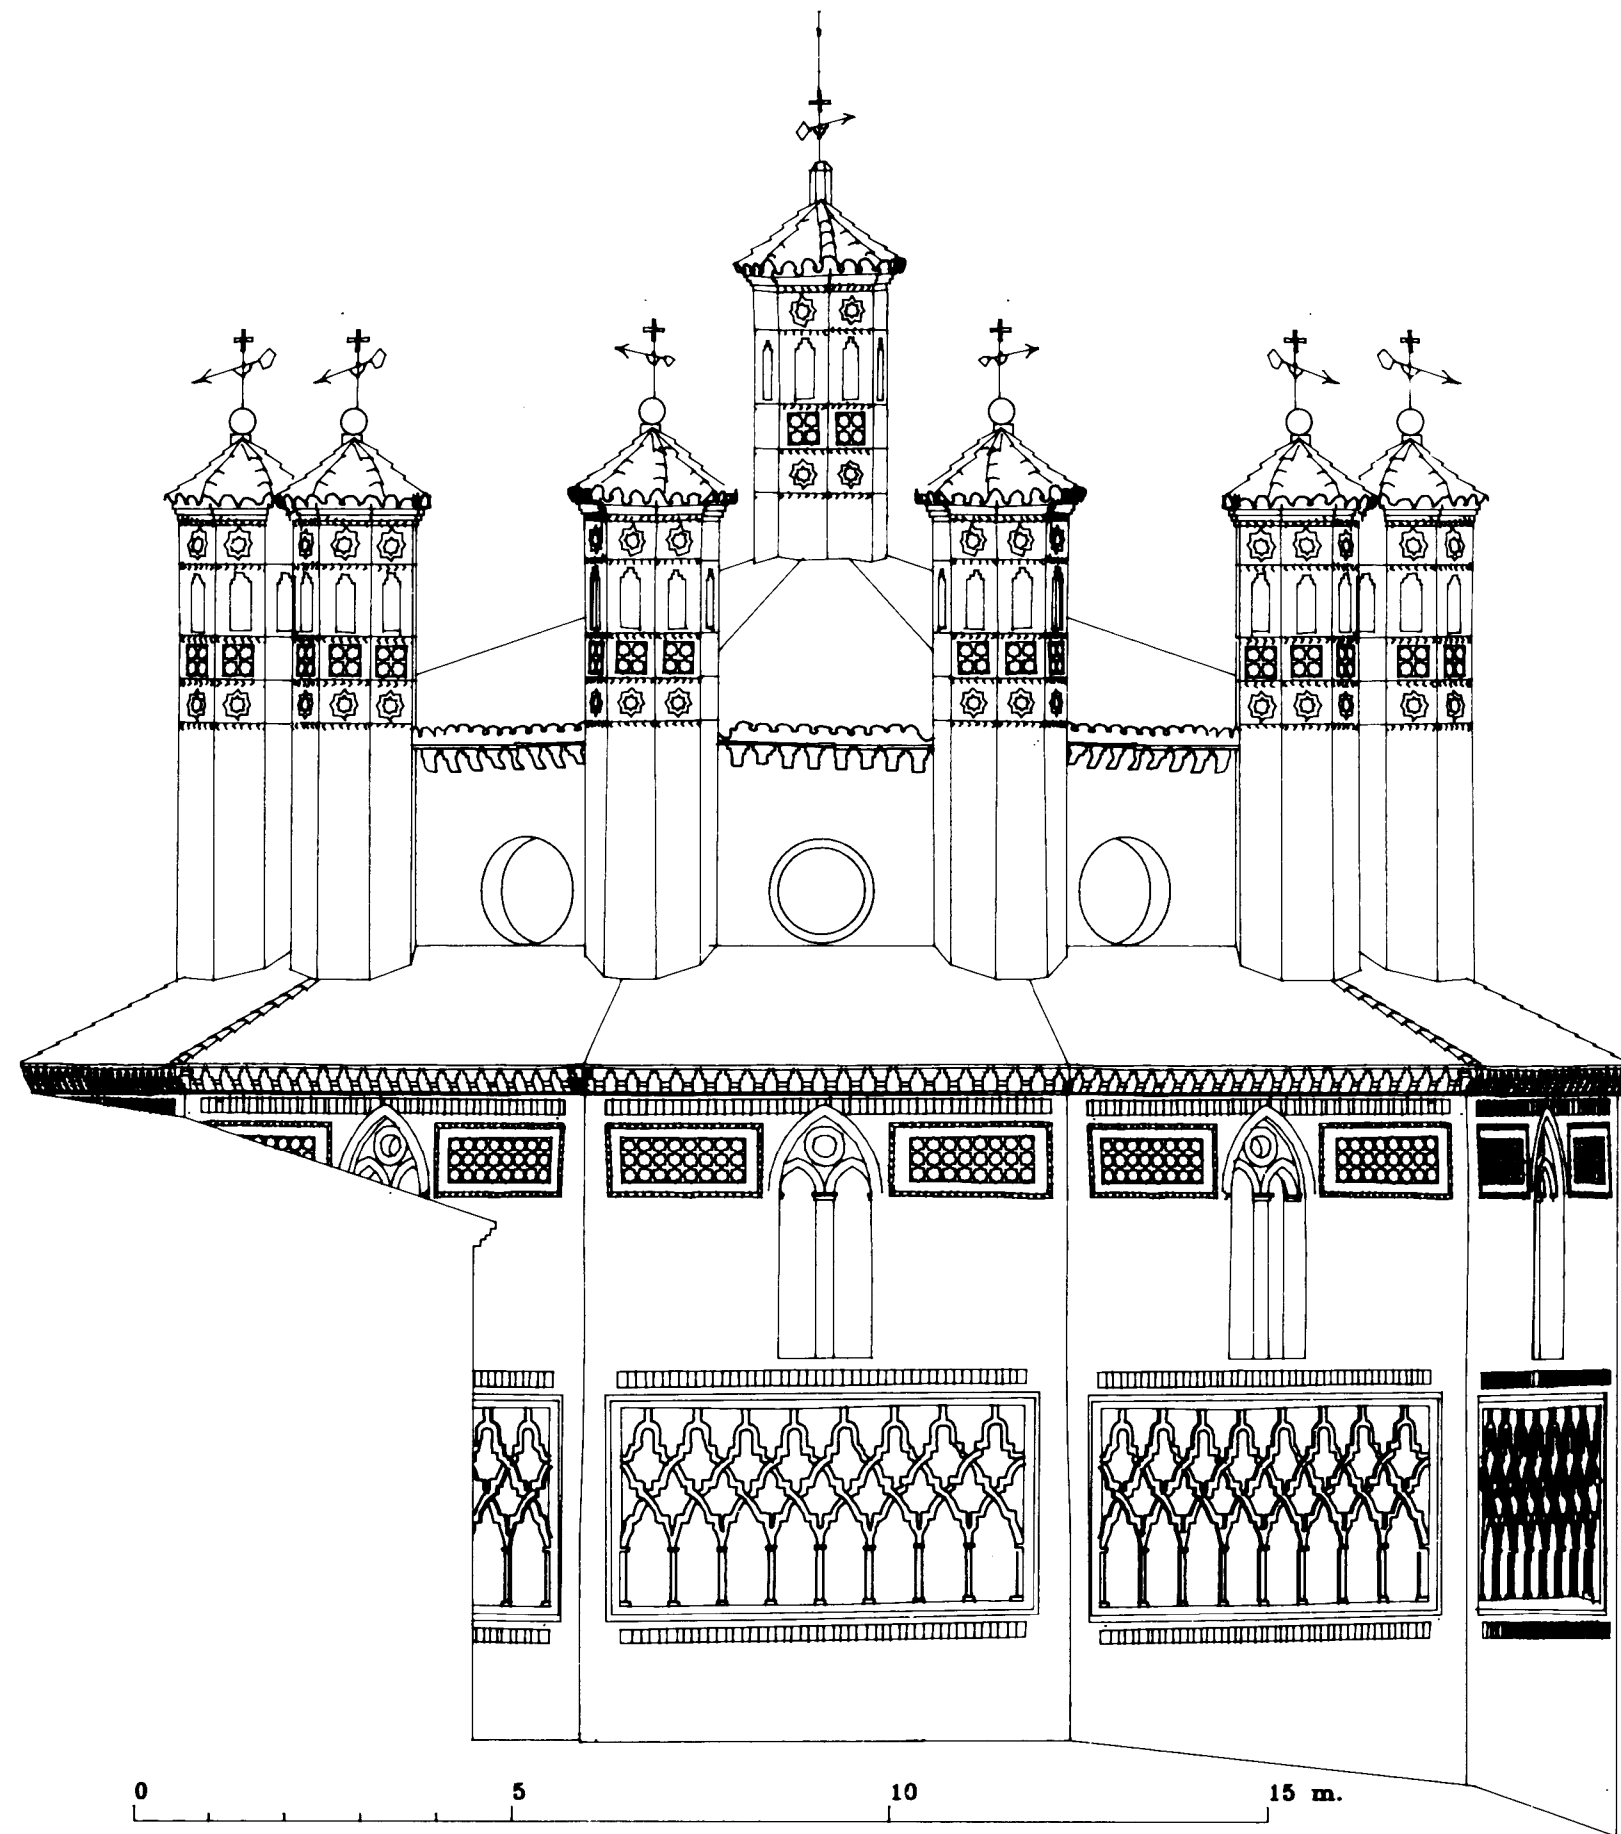

IGLESIA DE SAN PEDRO DE TERUEL. ALZADO CABECERA

A. Almagro / arq.