
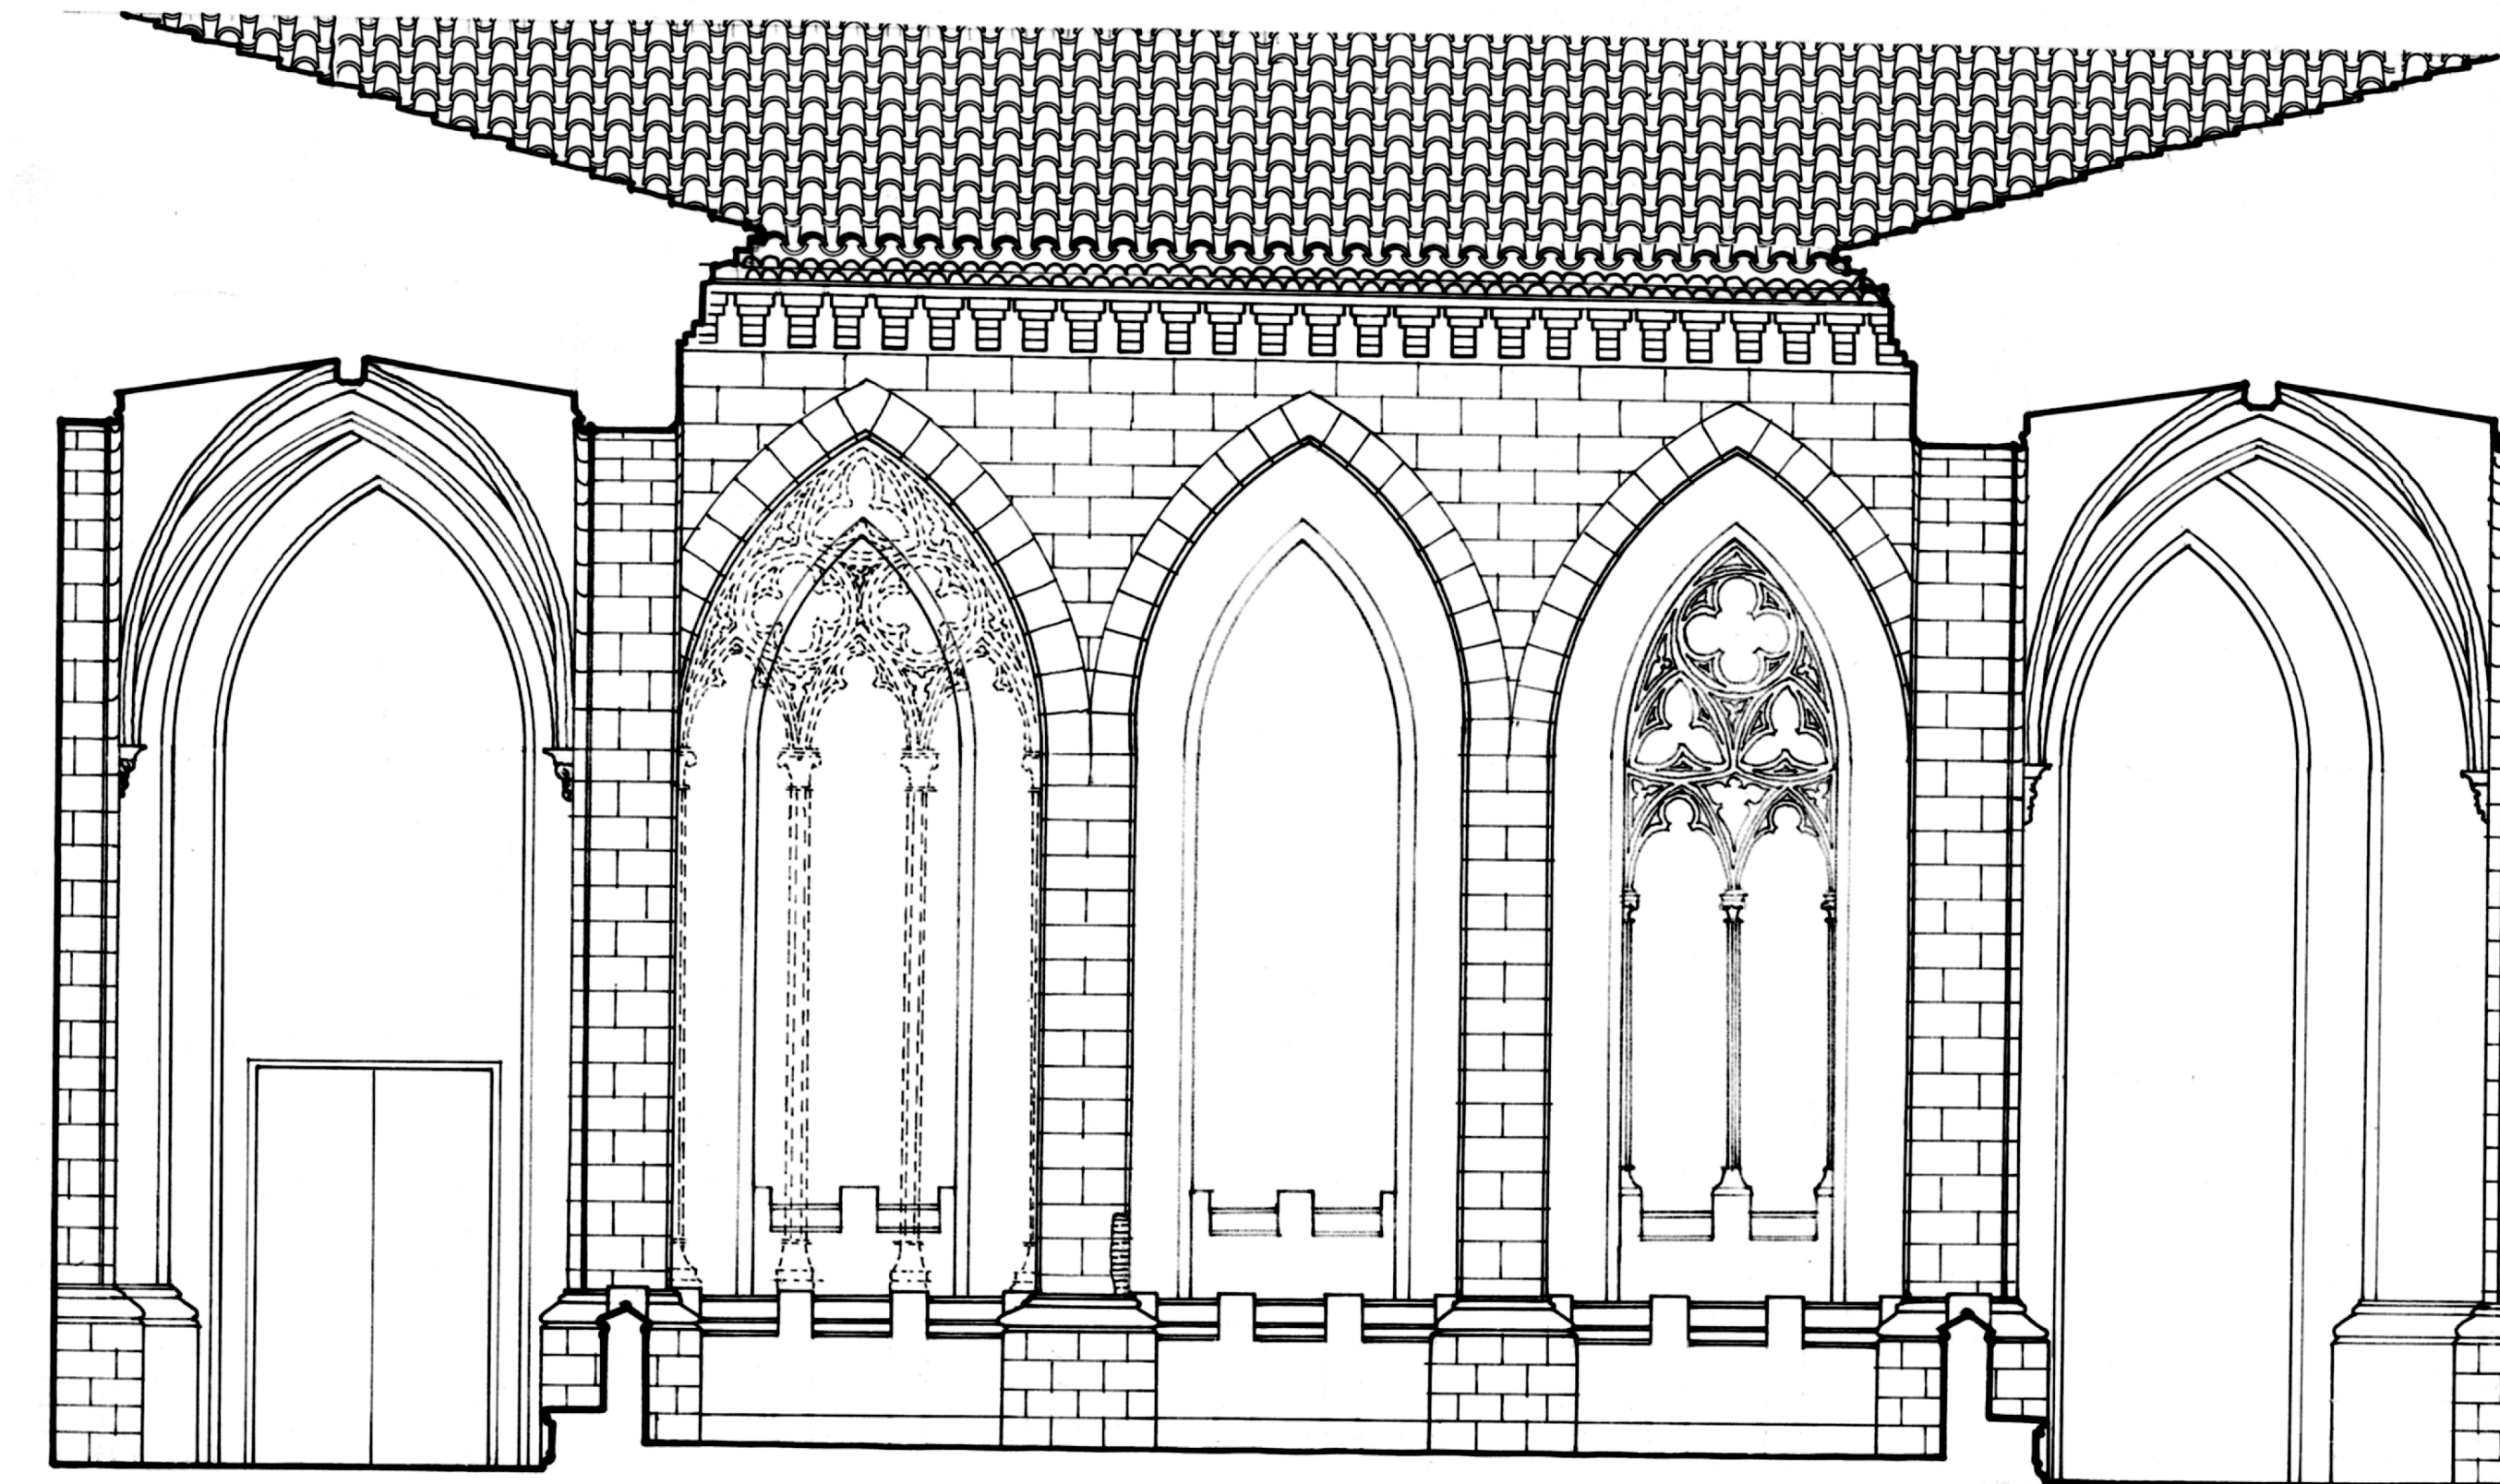


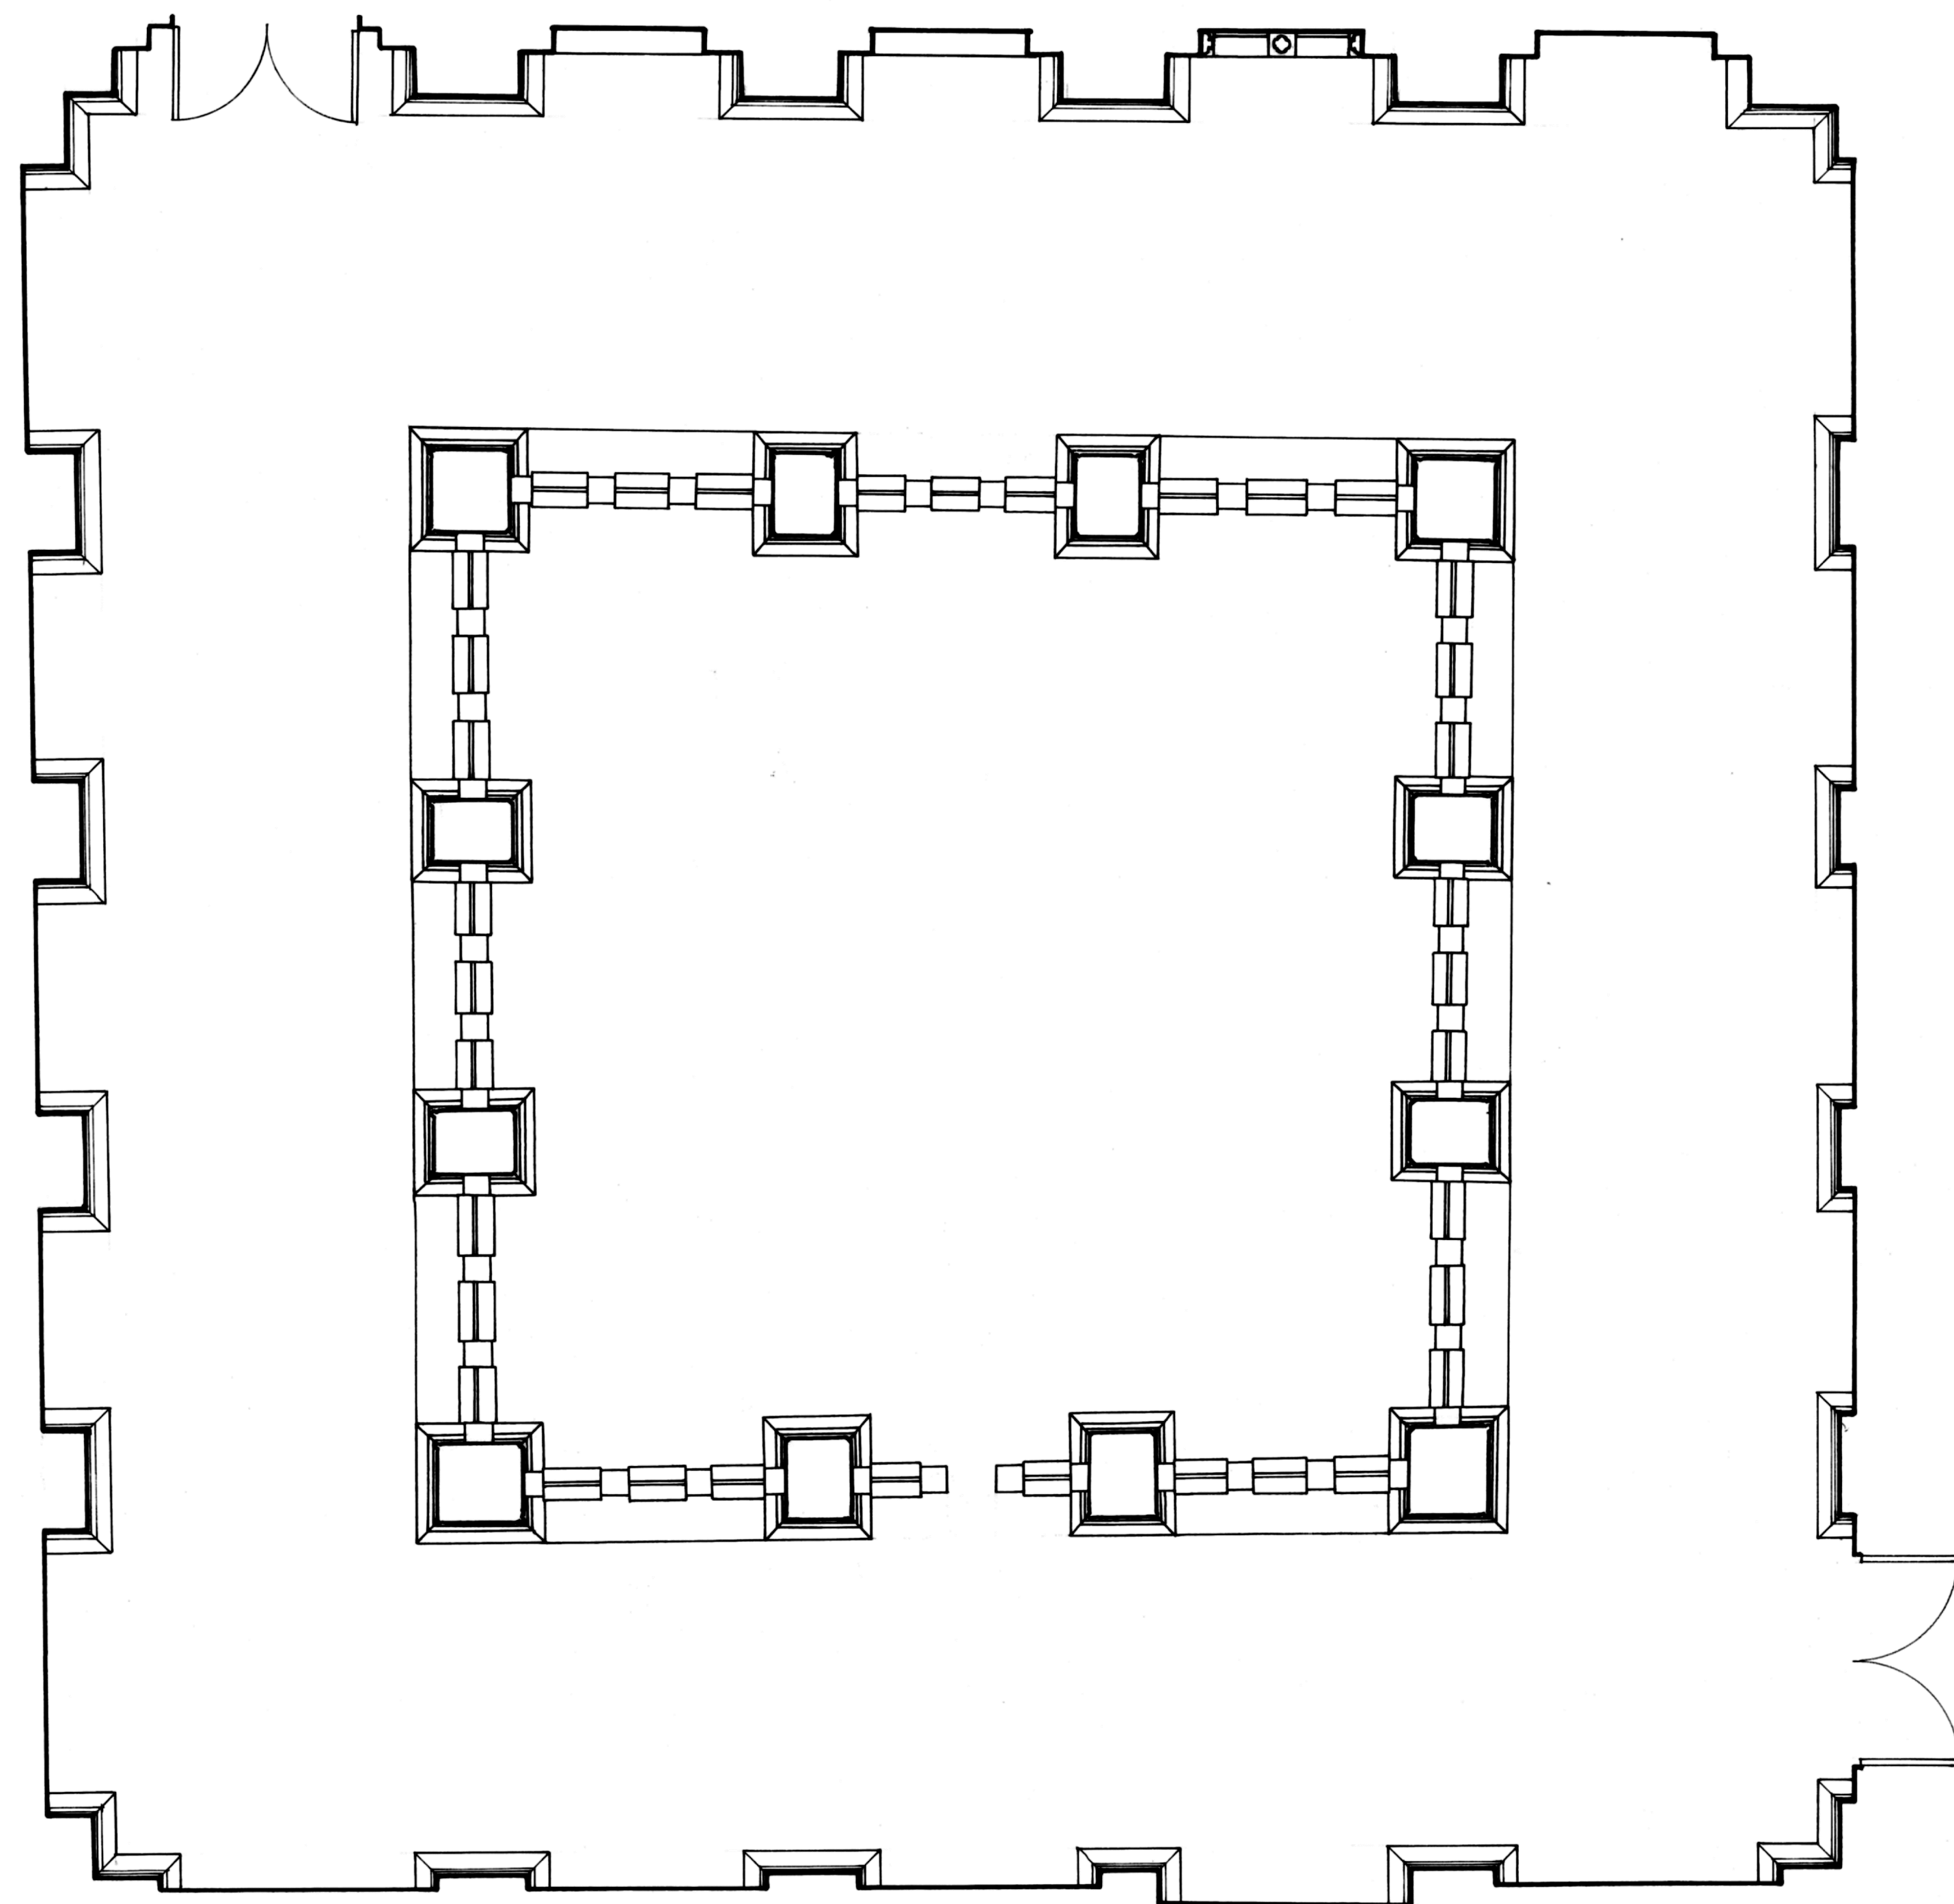

0 5 10 20 m

CLAUSTRO DE LA IGLESIA DE SAN PEDRO (TERUEL)

PLANTA Y SECCION

ESCALA: 1/50

ANTONIO ALMAGRO / Dr. ARQUITECTO

JUNIO 1982