
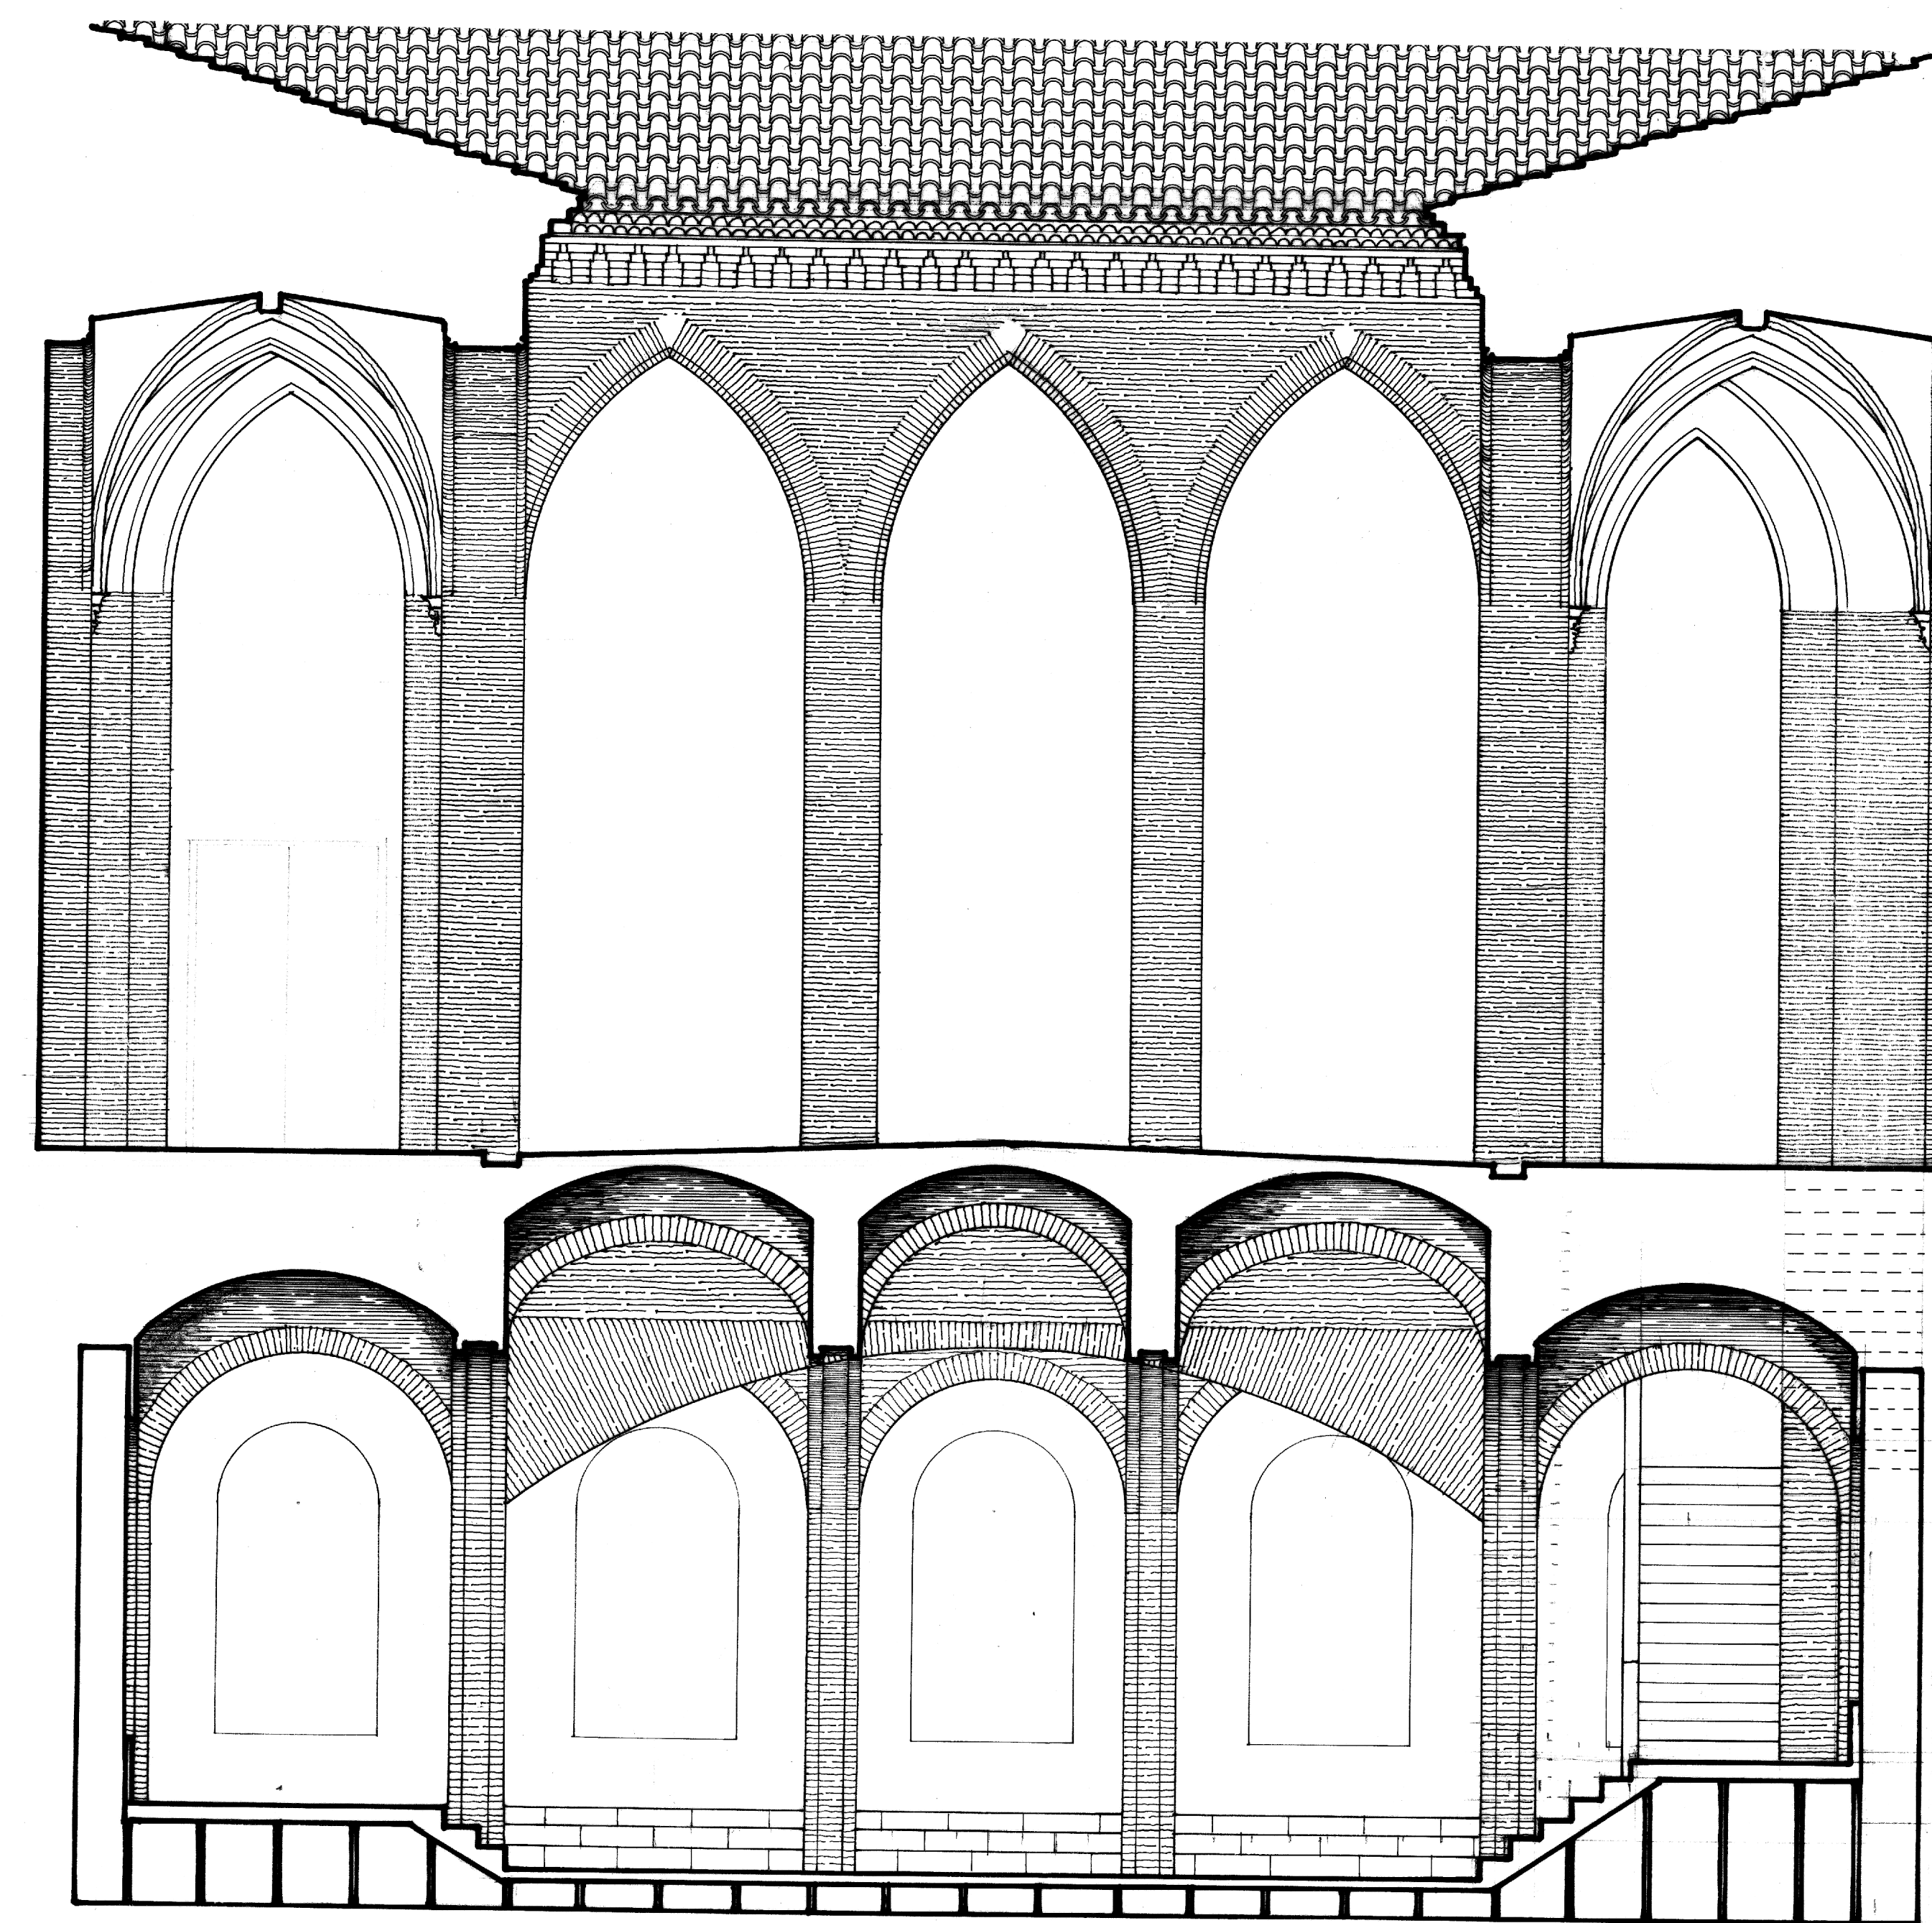


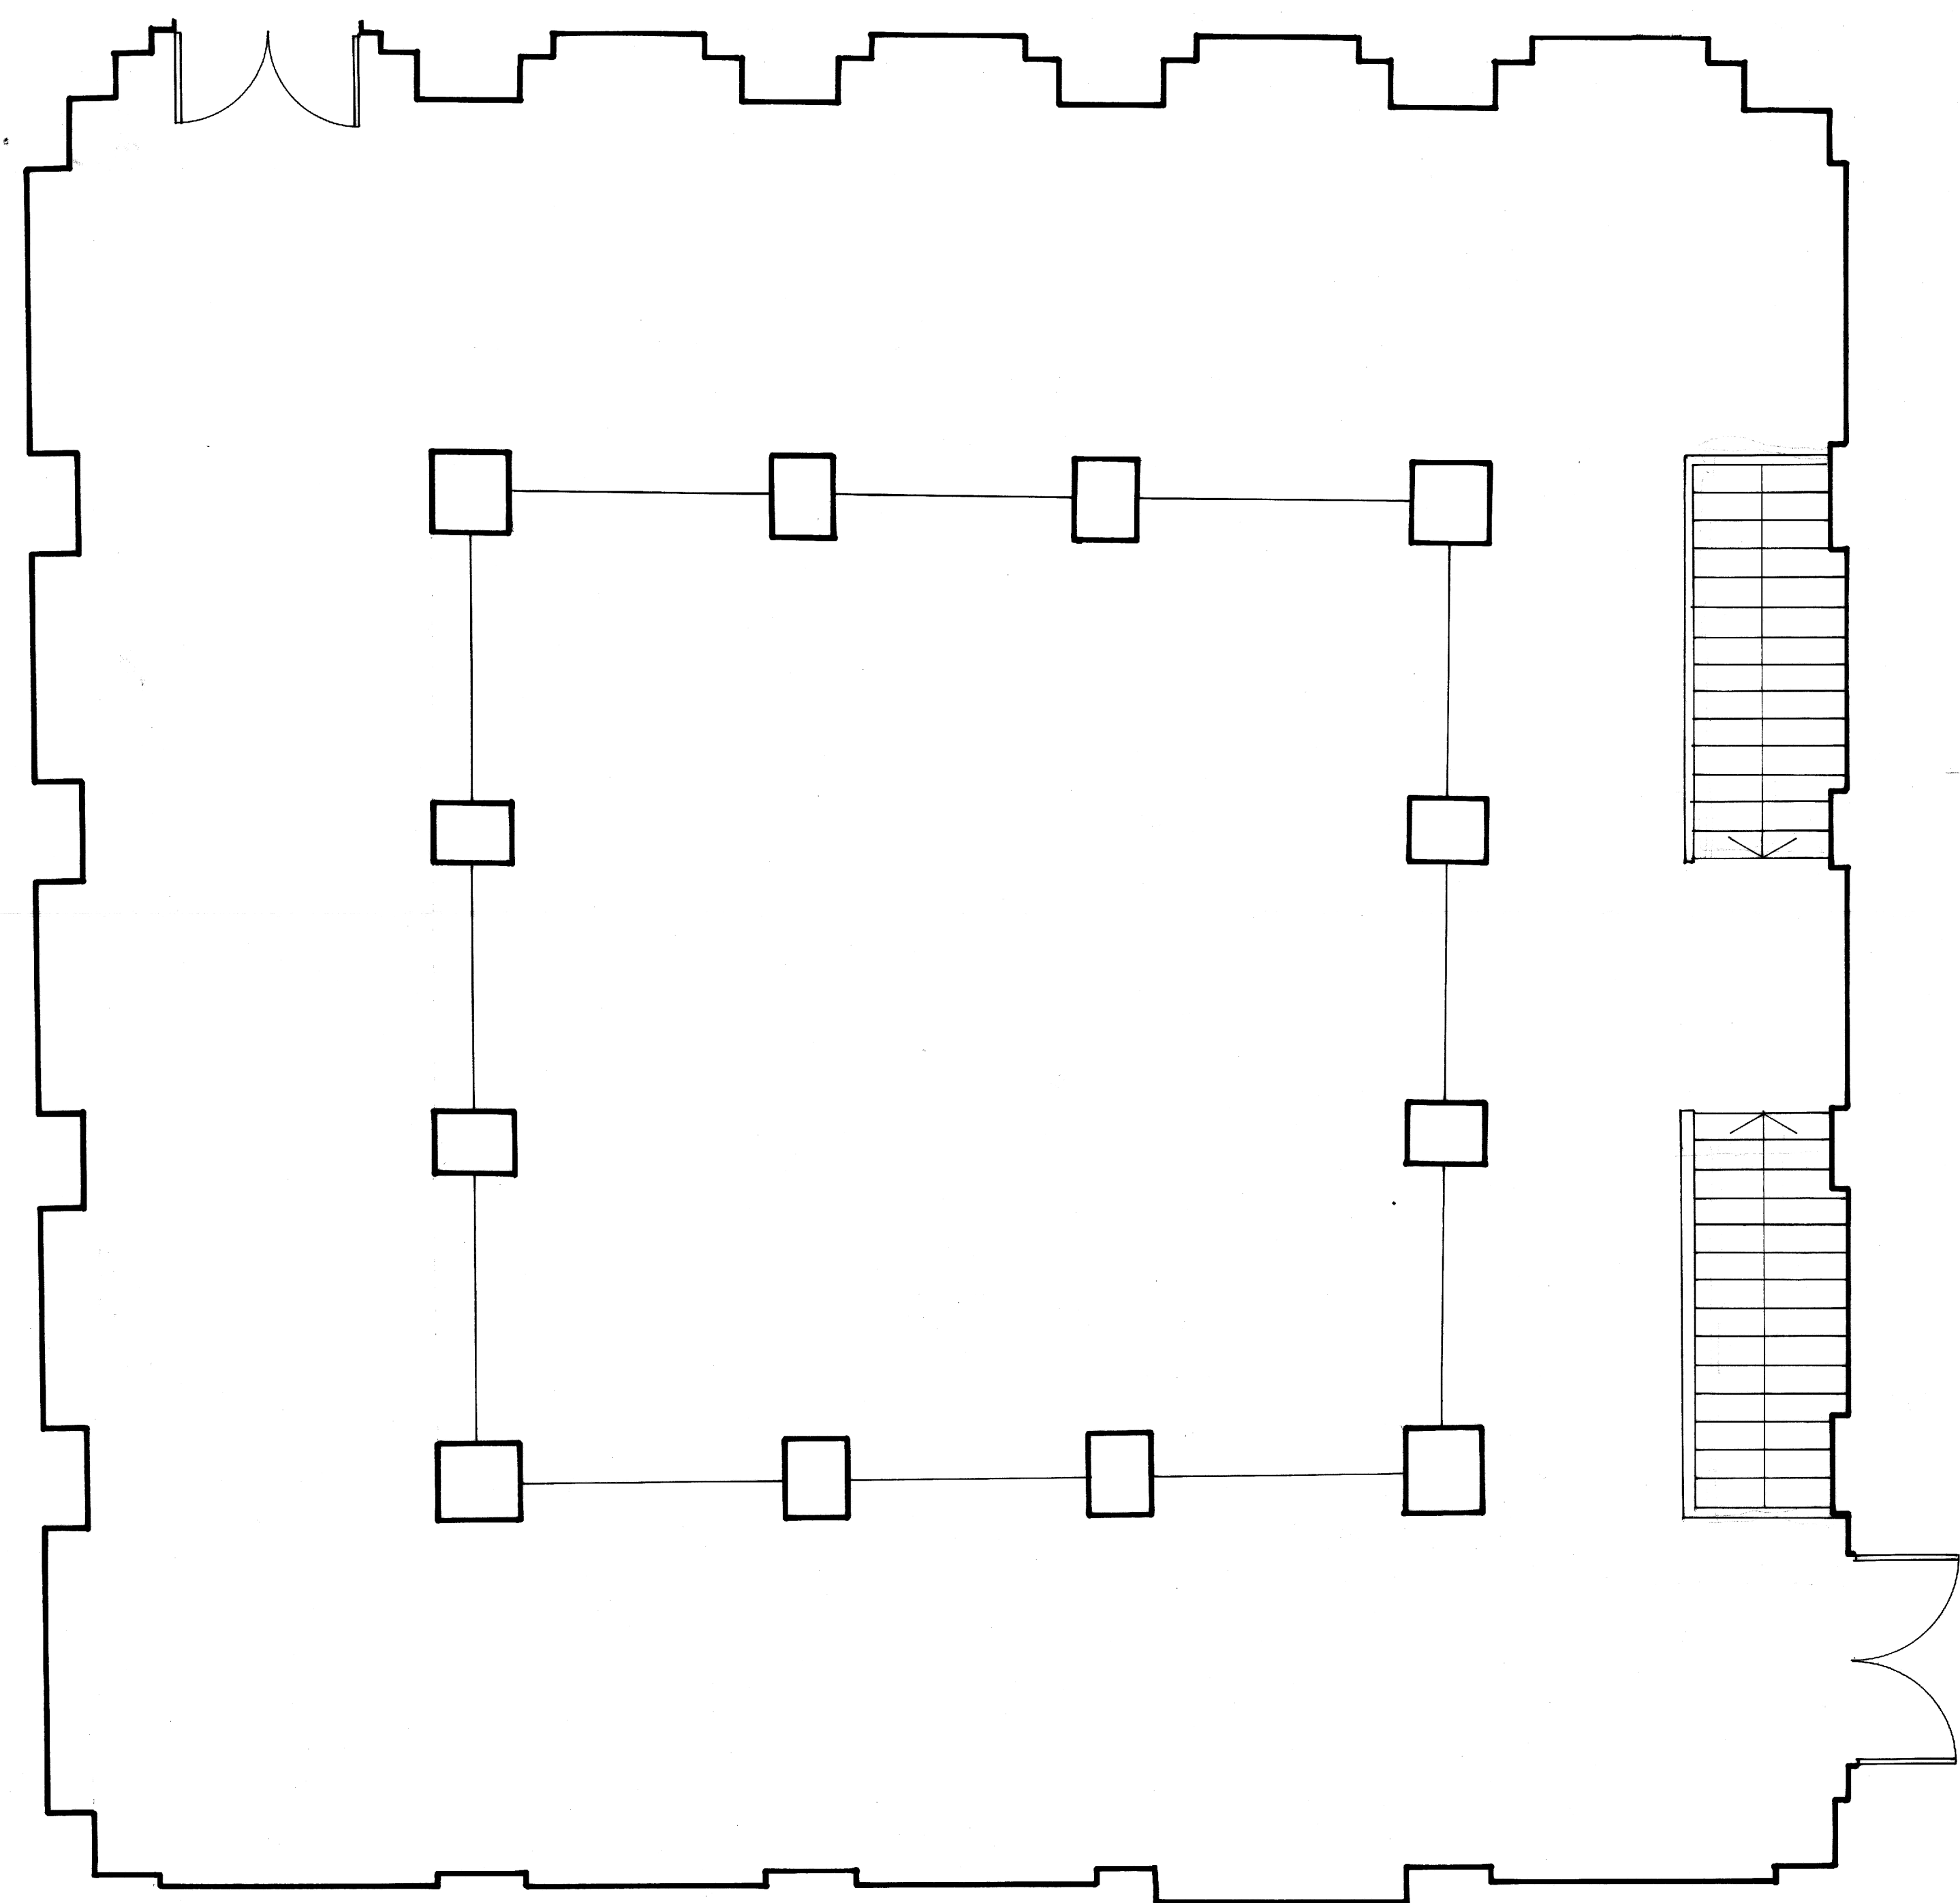

0 5 10 20 m

MAUSOLEO DE LOS AMANTES (TERUEL)

PLANTA DEL CLAUSTRO
Y SECCION E : 1/50

ANTONIO ALMAGRO/ Dr. ARQUITECTO JUNIO 1982