



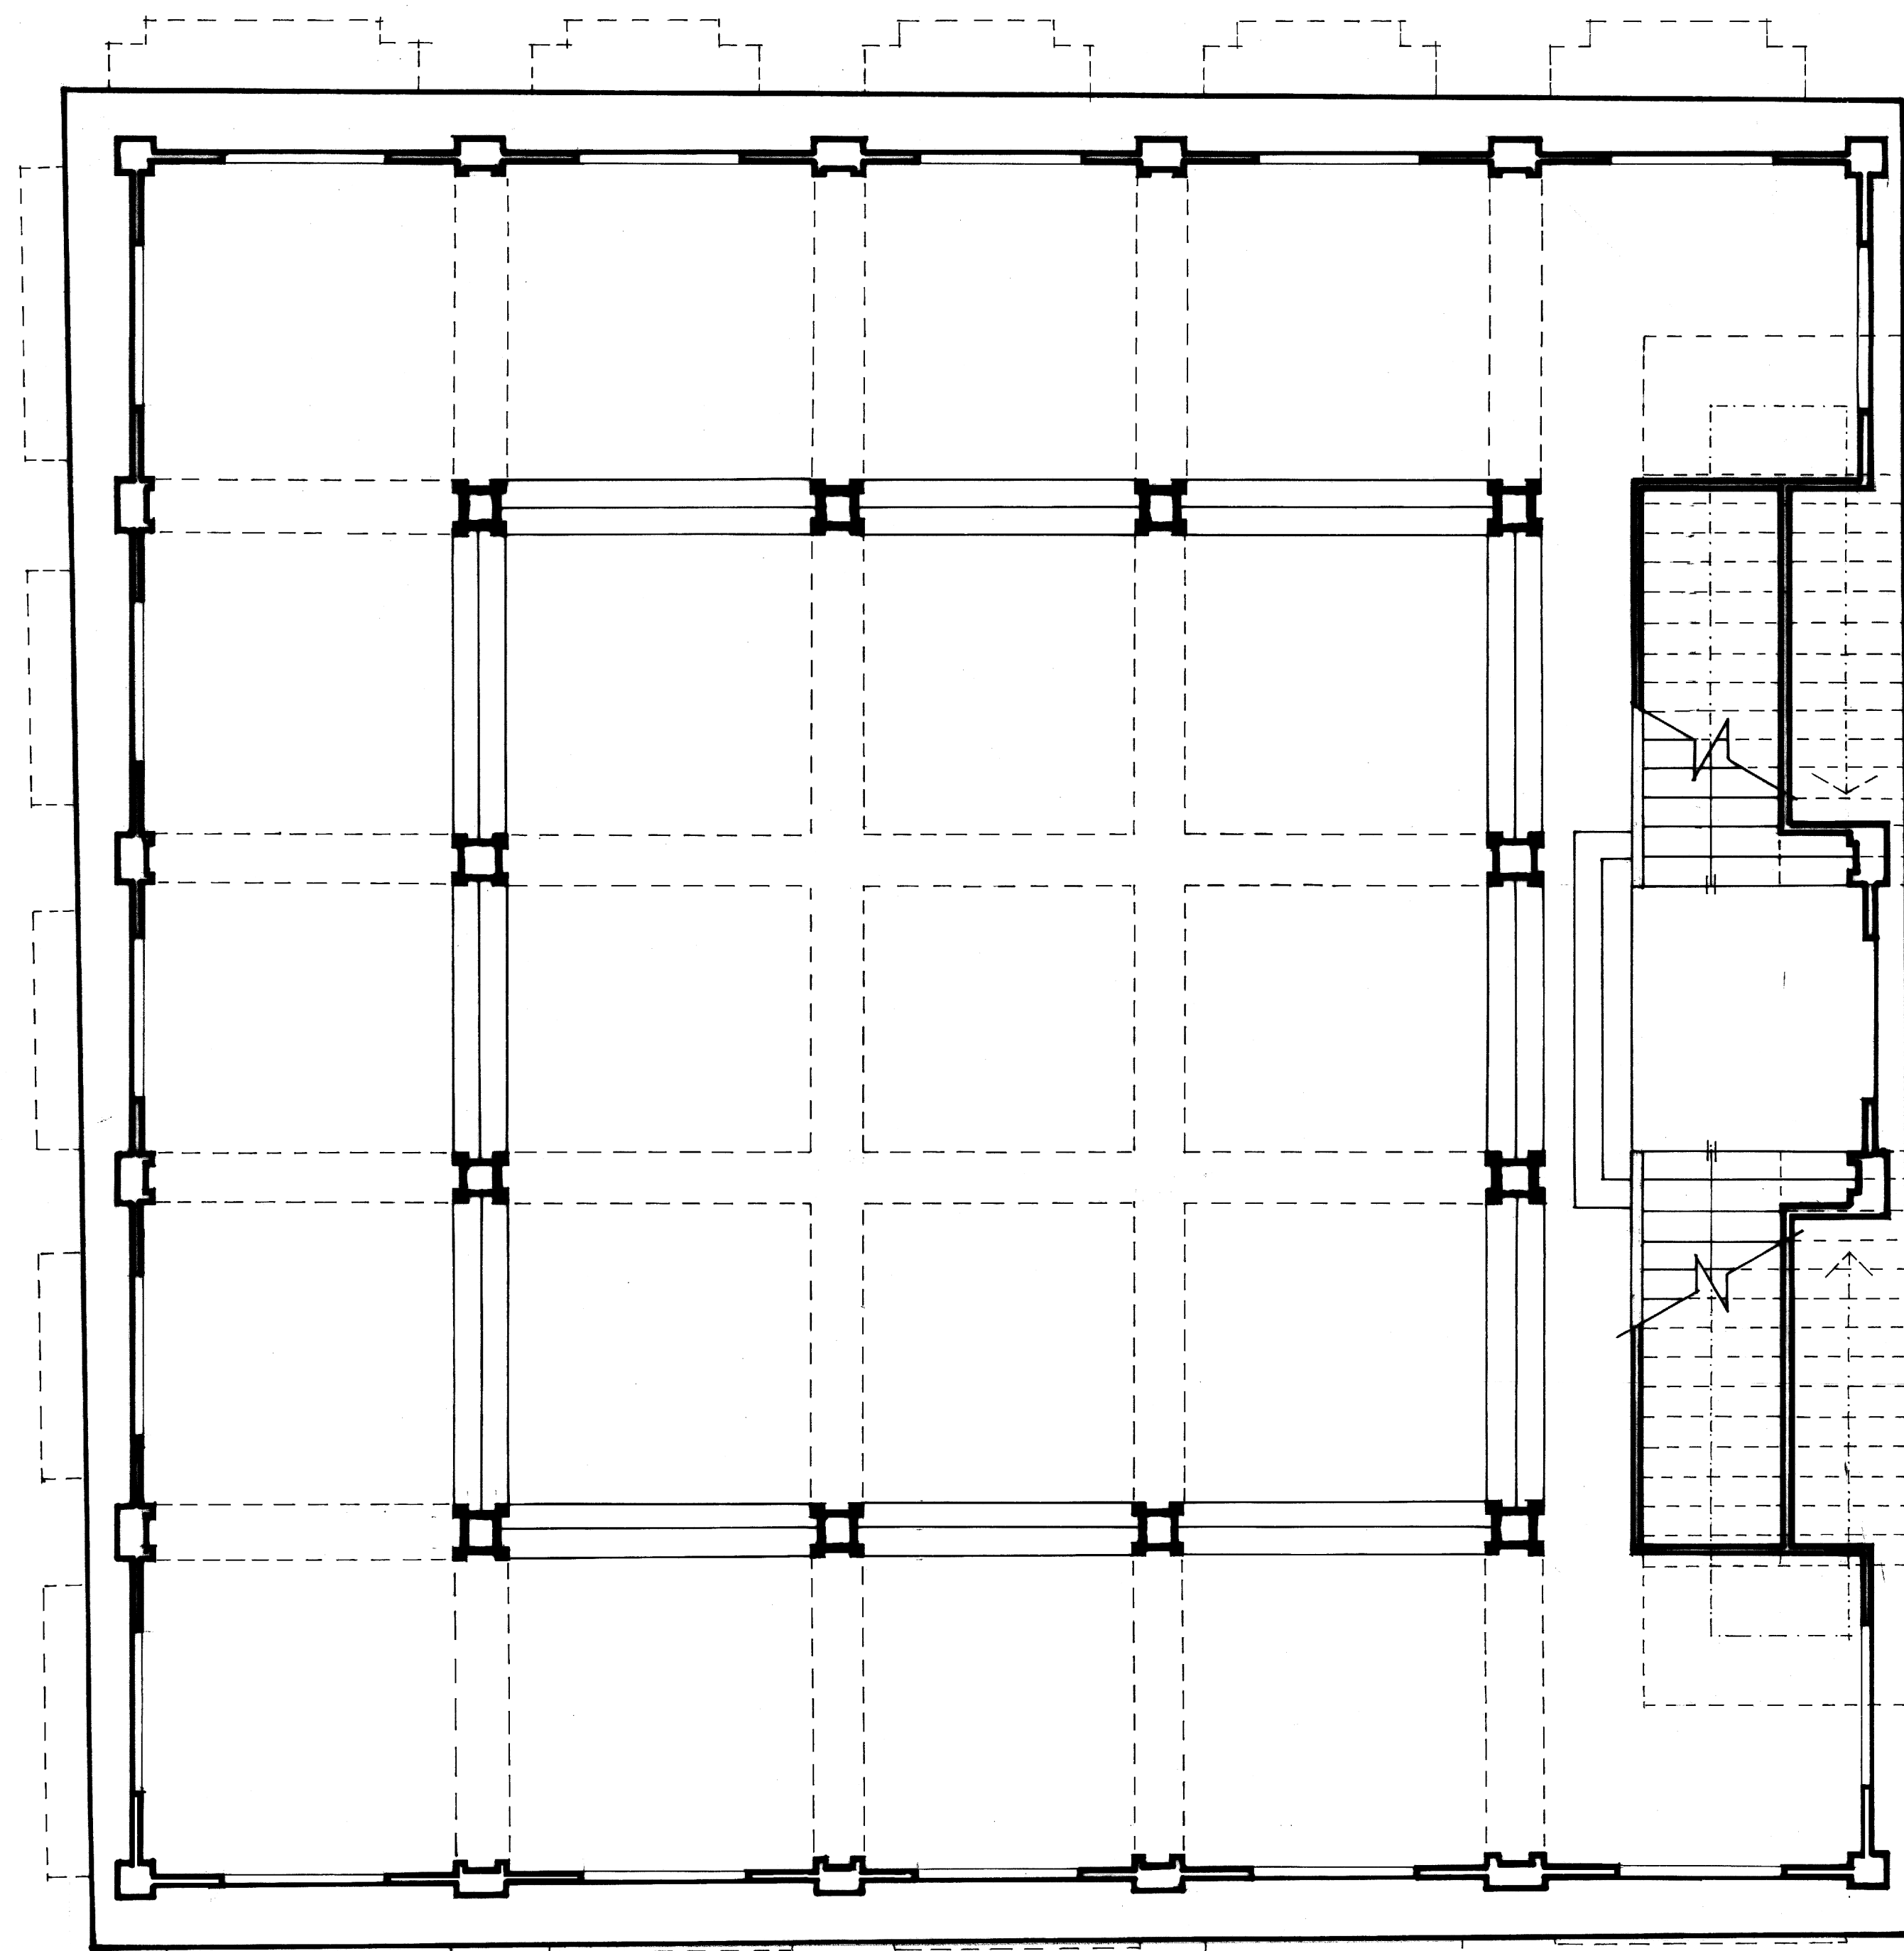

0 5 10 20 m

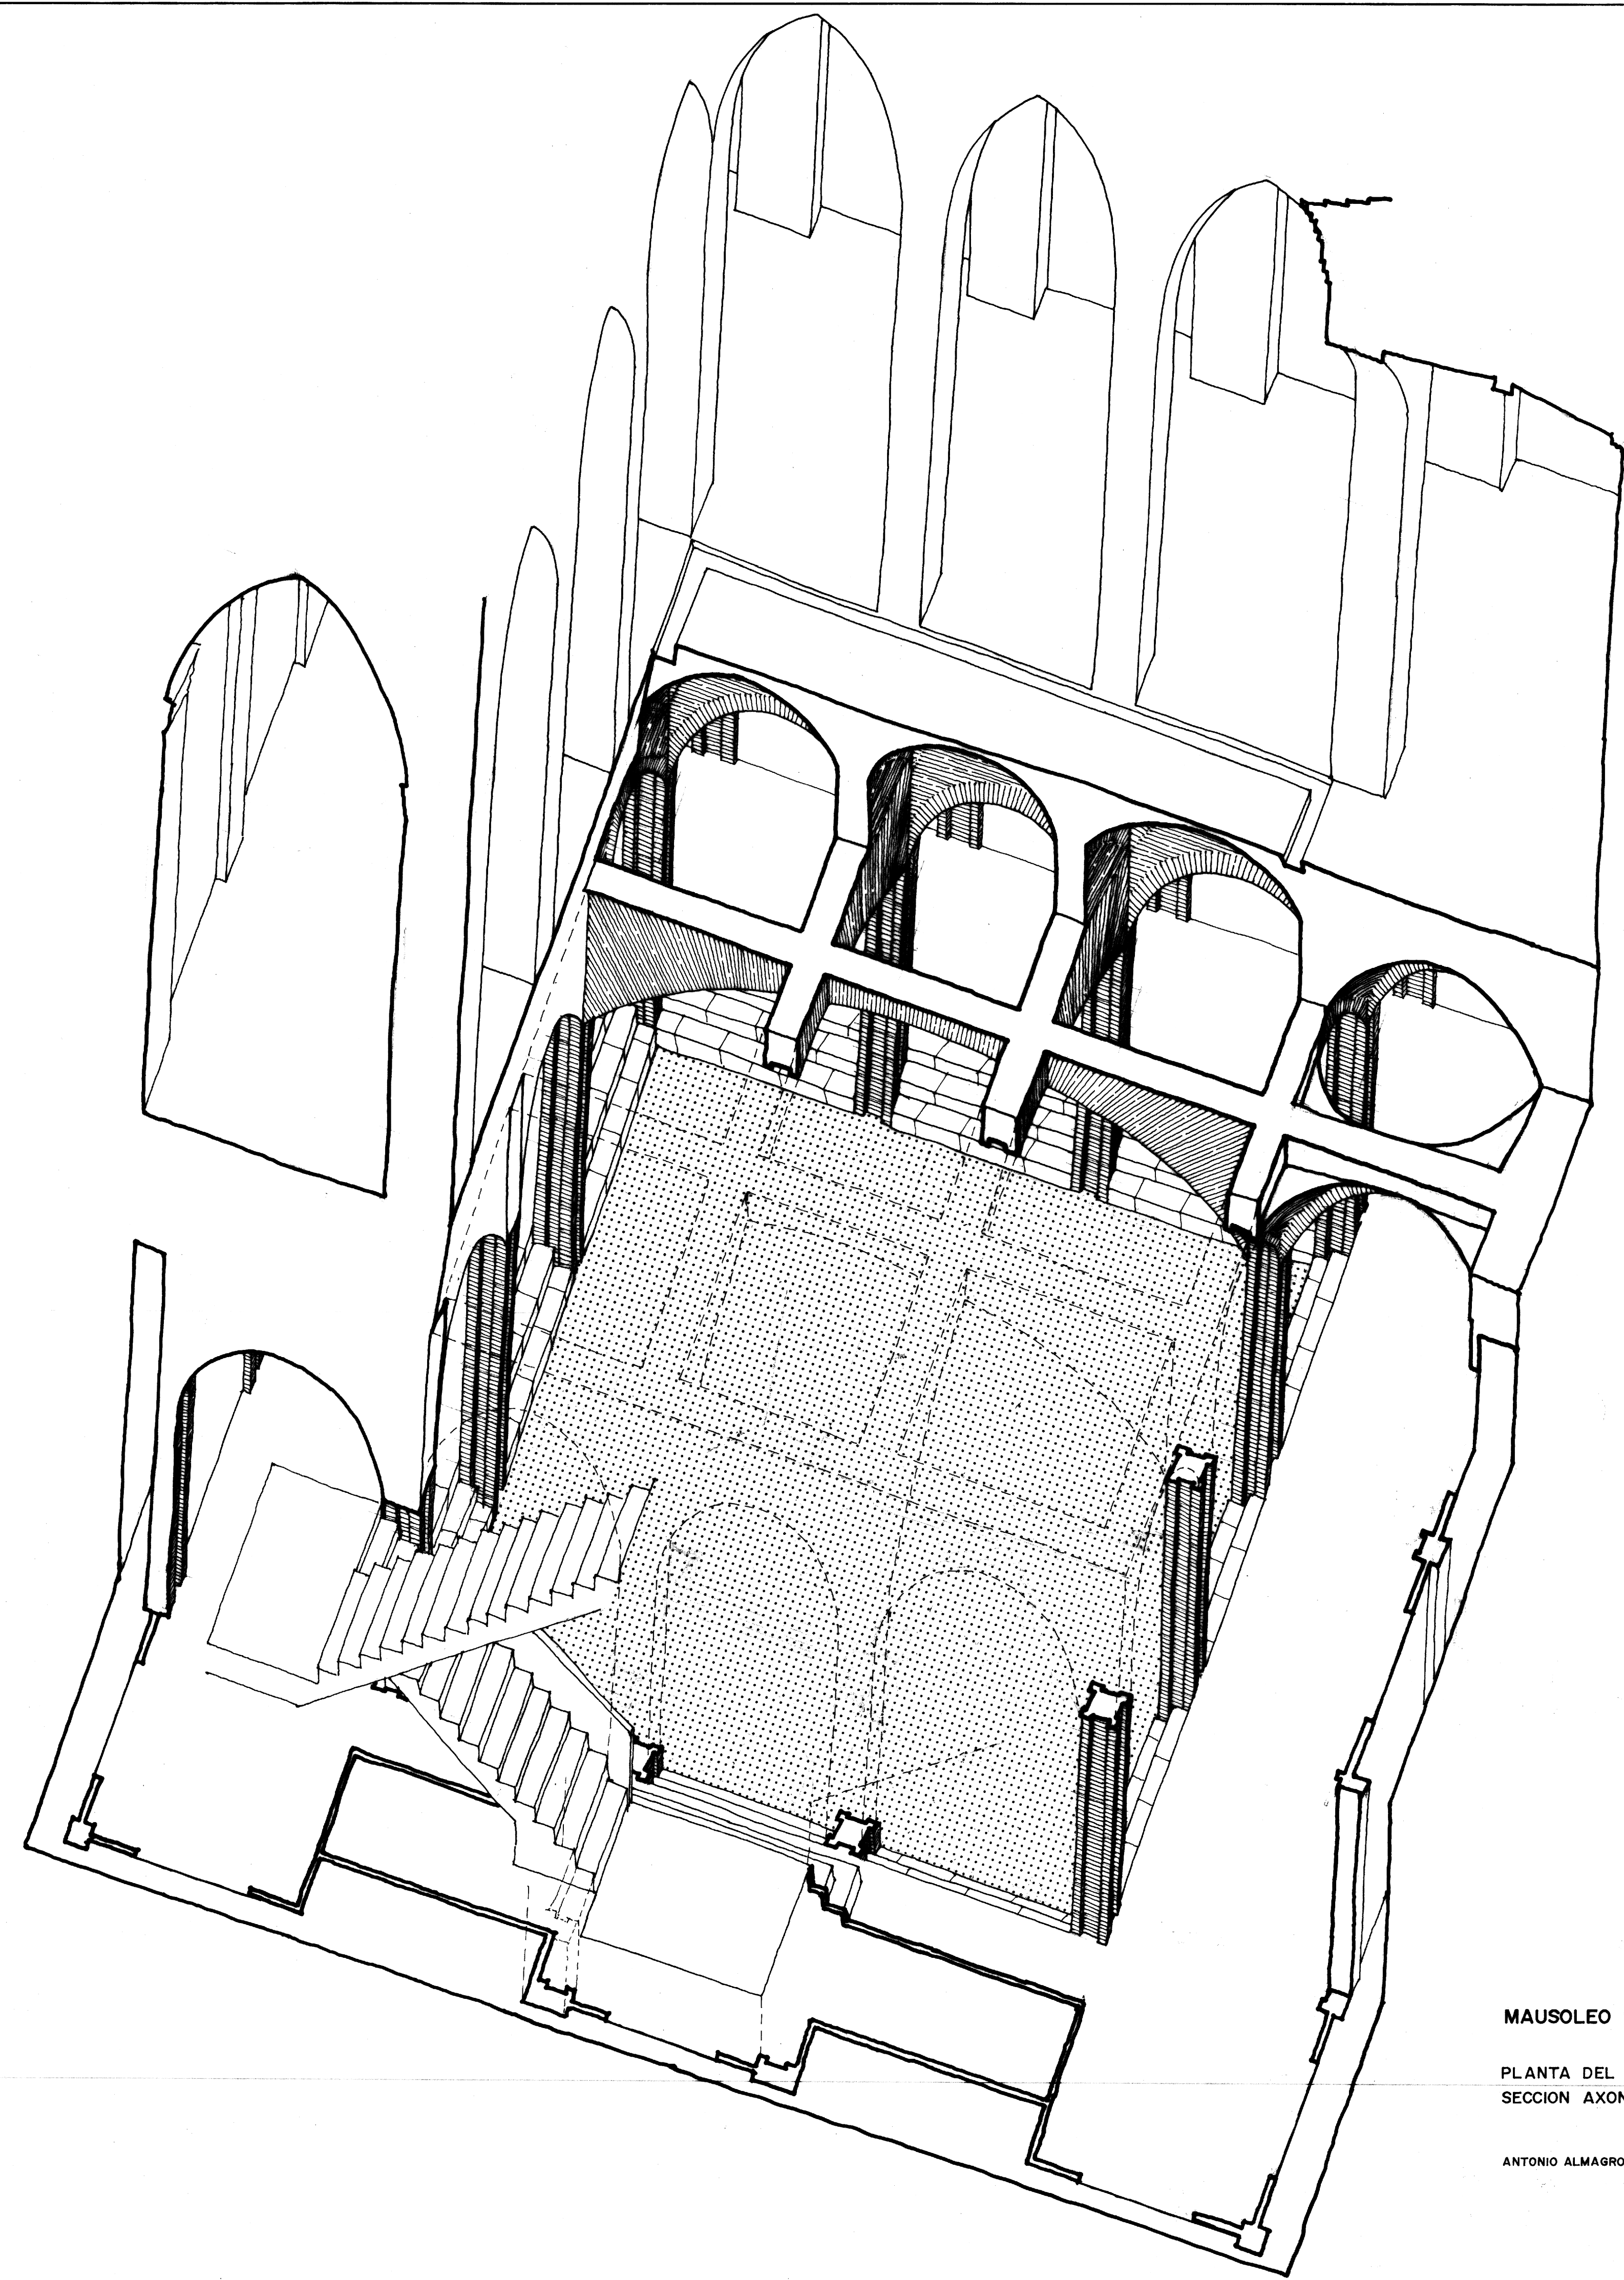

MAUSOLEO DE LOS AMANTES (TERUEL)

PLANTA DEL MAUSOLEO Y
SECCION AXONOMETRICA E: 1/50

ANTONIO ALMAGRO / DR. ARQUITECTO JUNIO 1982