
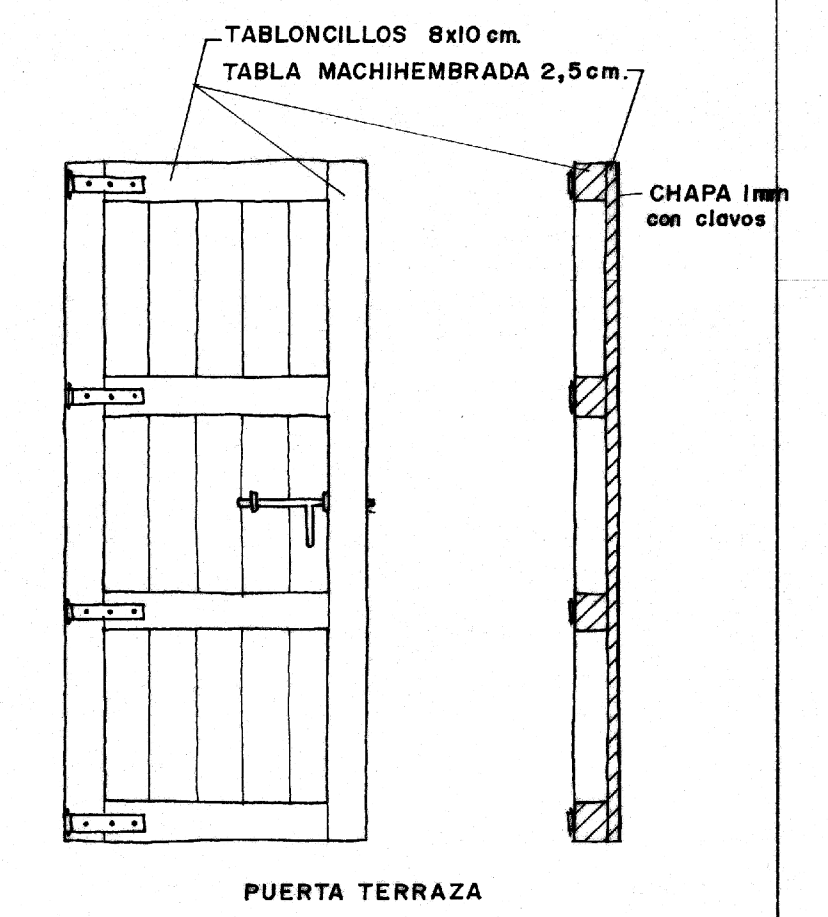
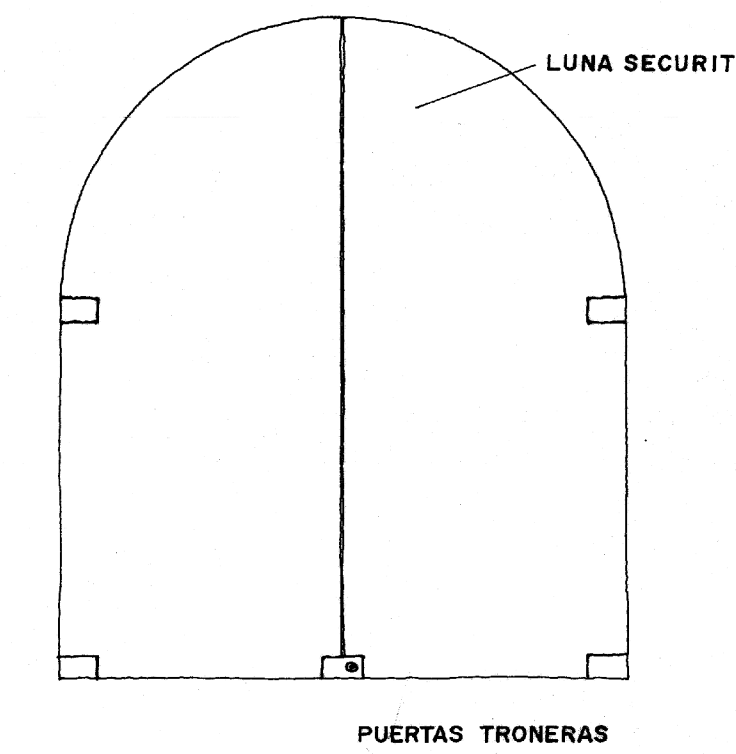
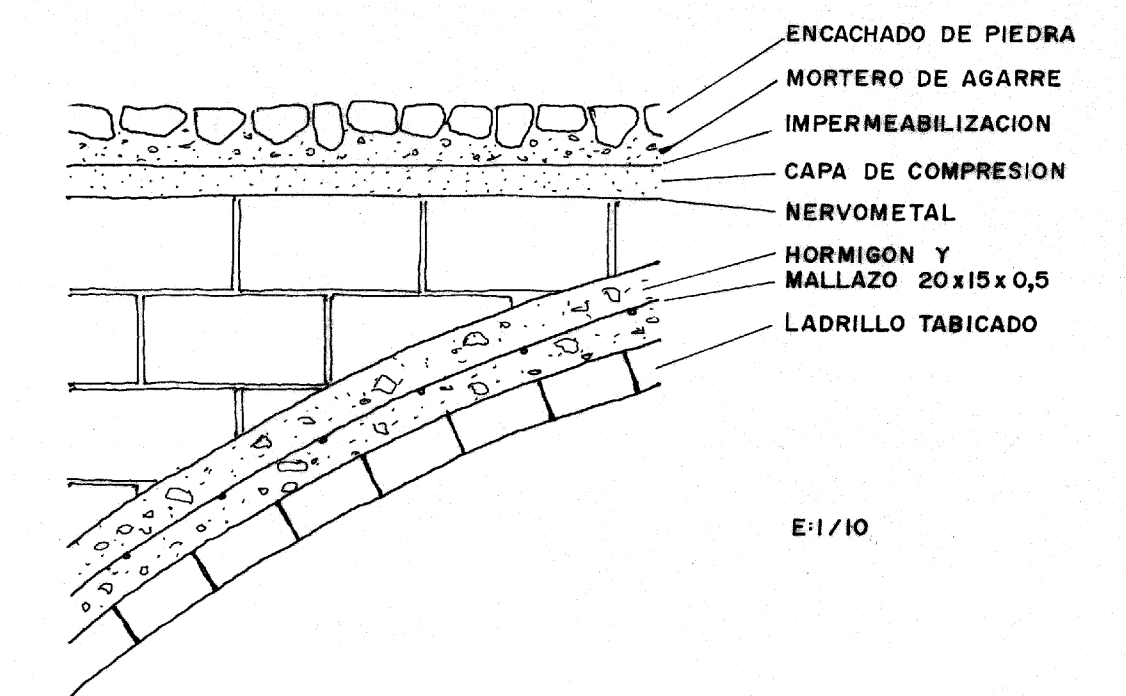
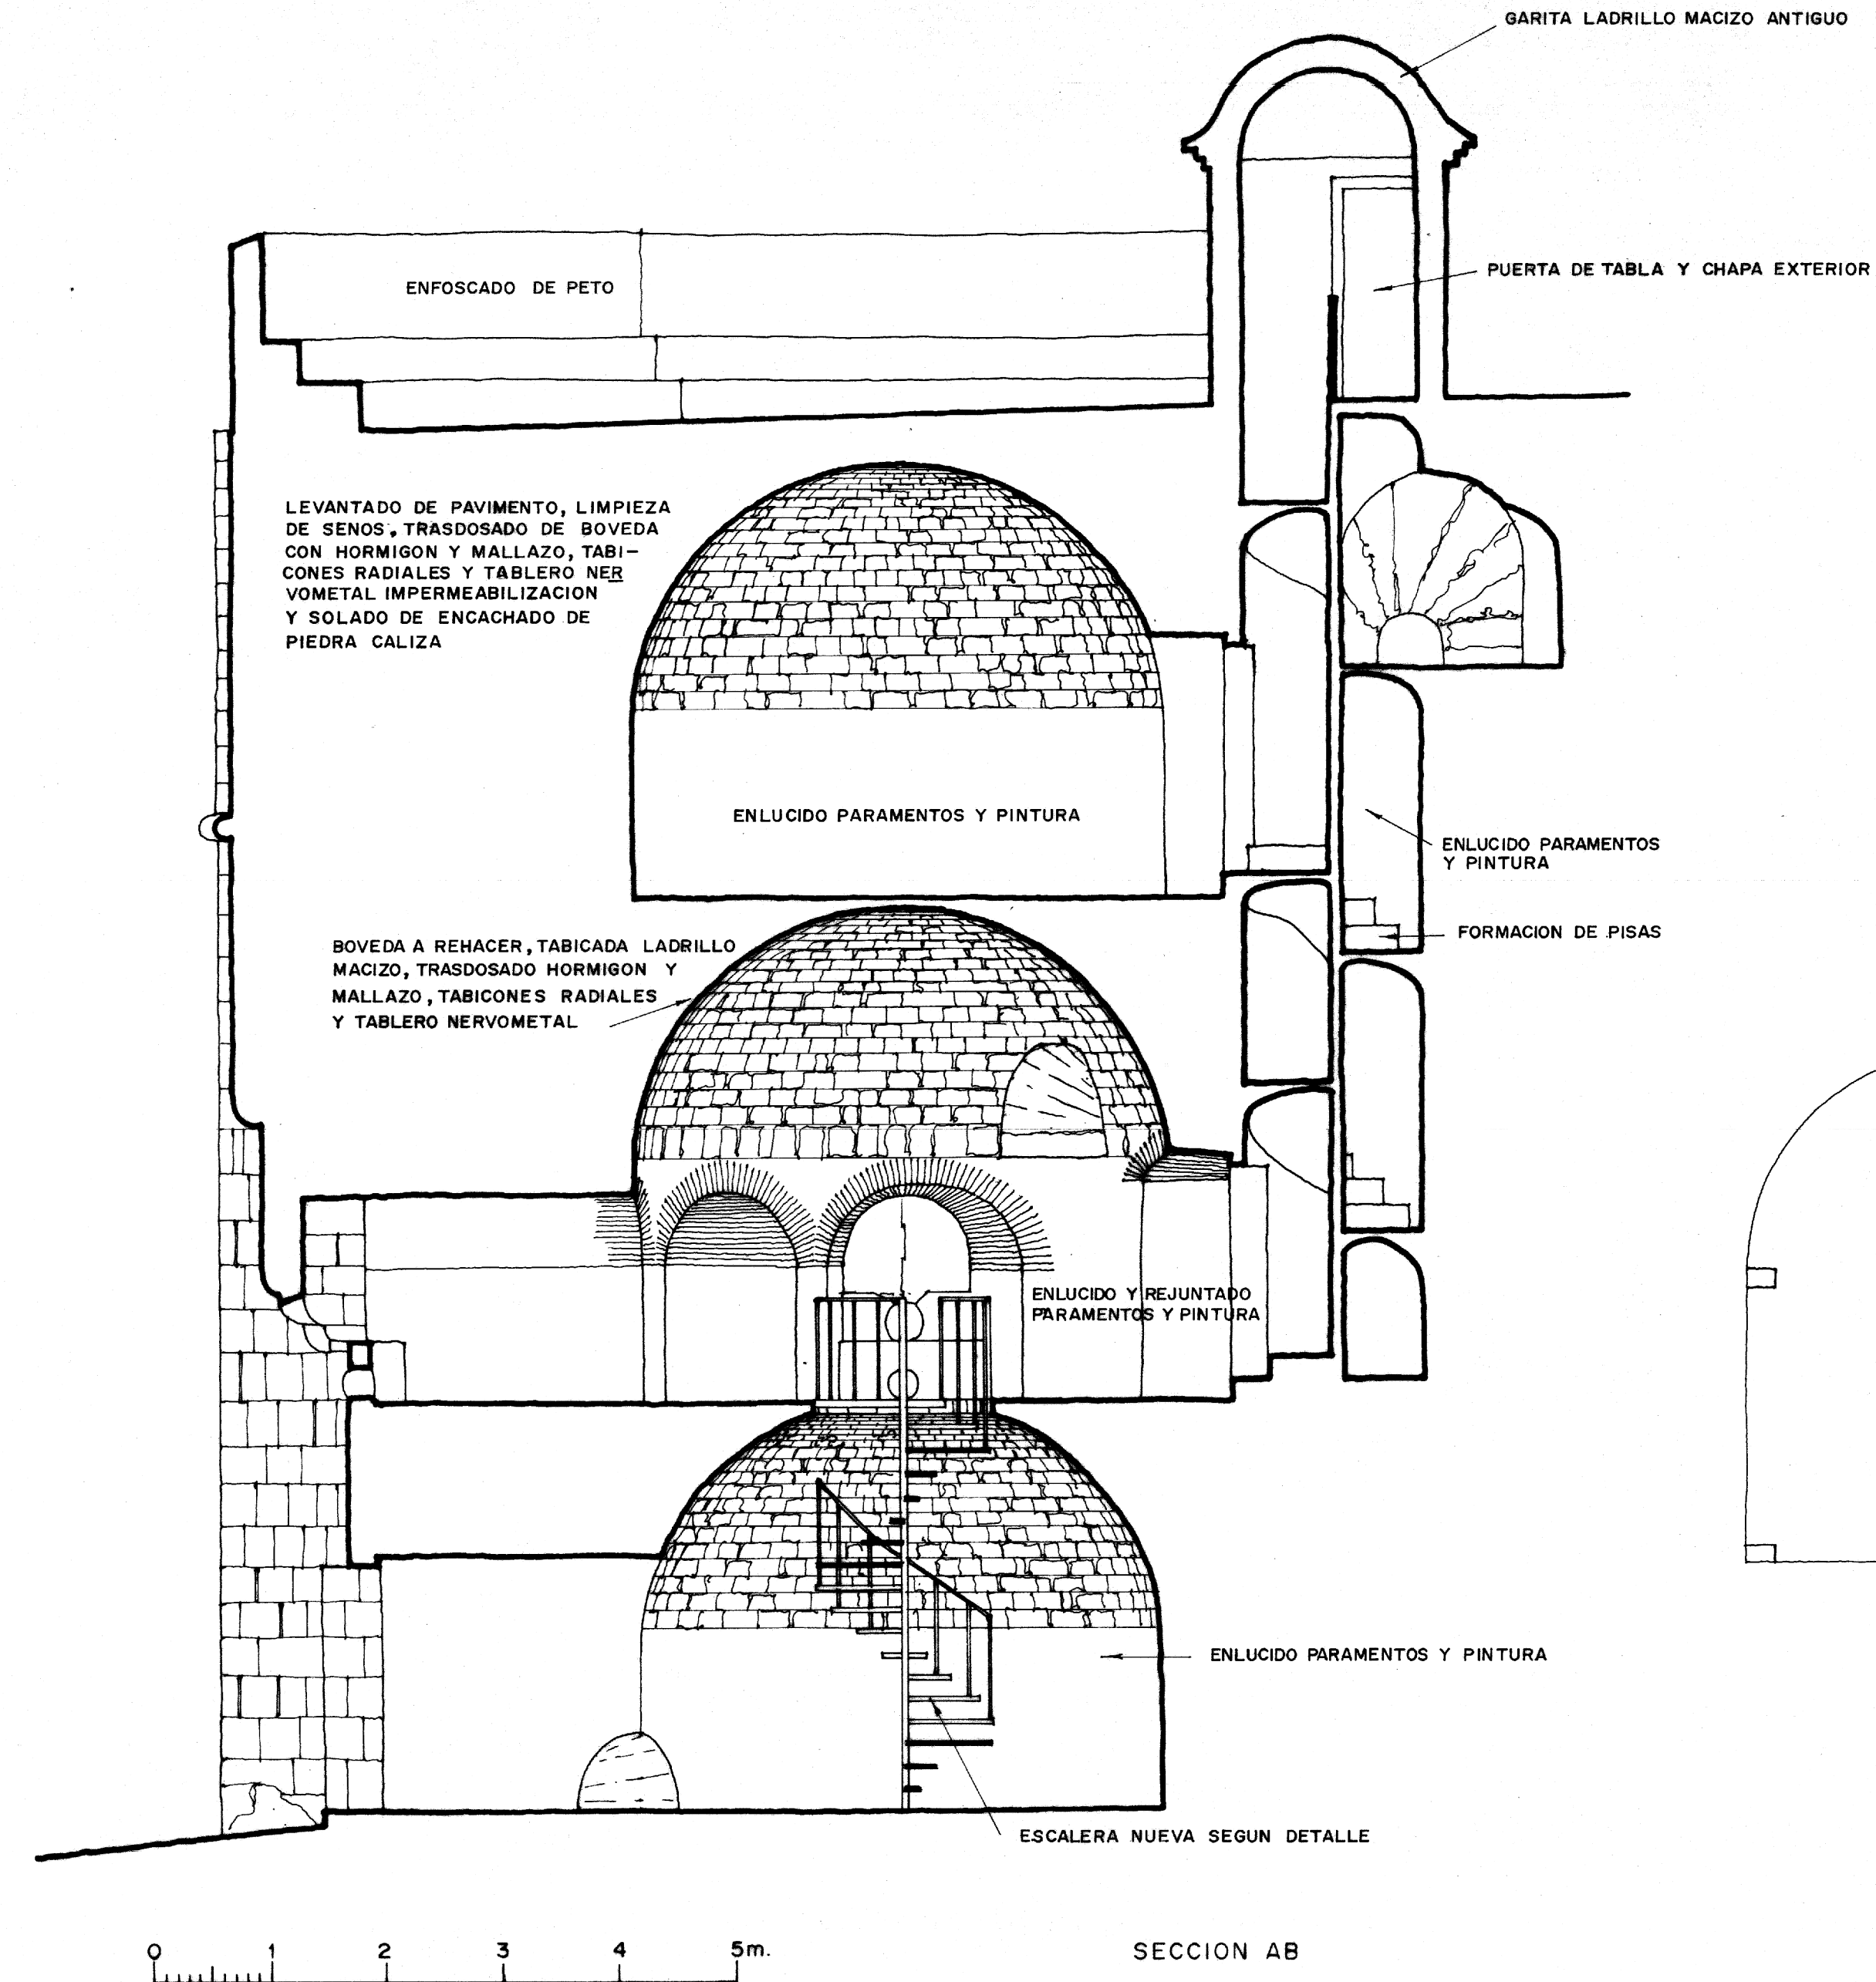


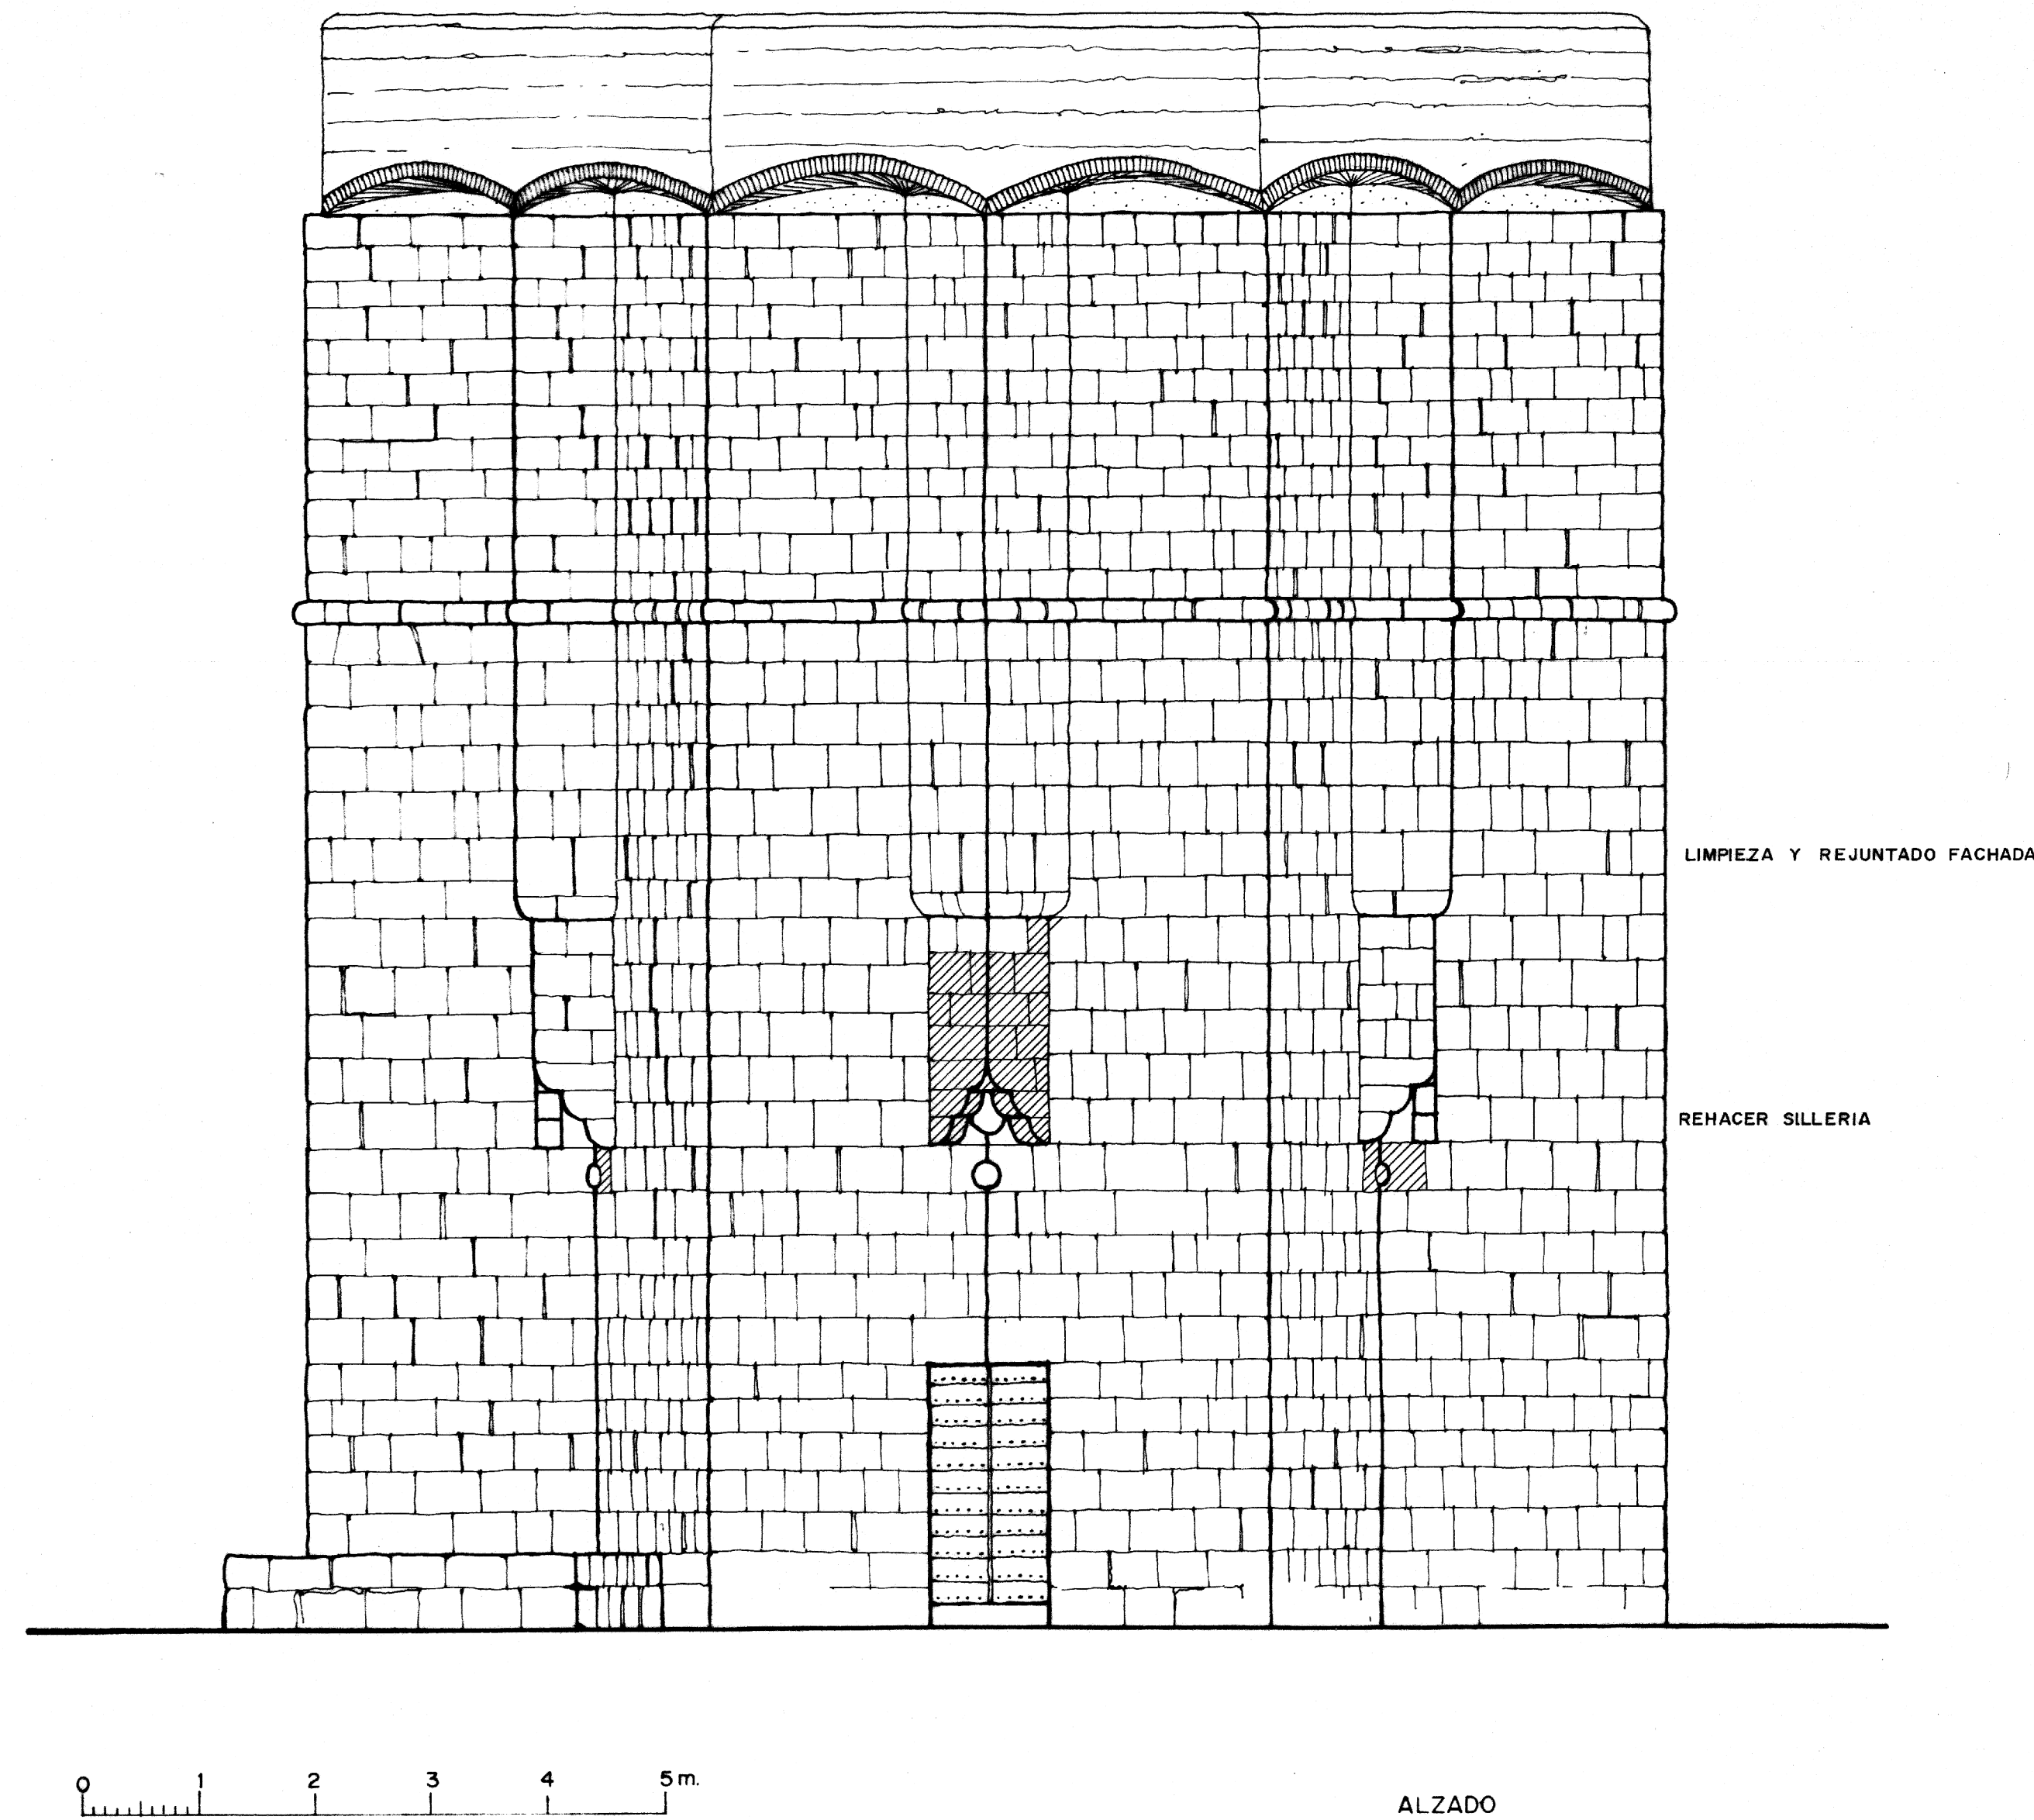

TORRE DE AMBELES - TERUEL

ALZADO Y SECCION PROYECTO E:1/50
Y DETALLES

A. ALMAGRO/ARQ.

SEPTIEMBRE 1981