
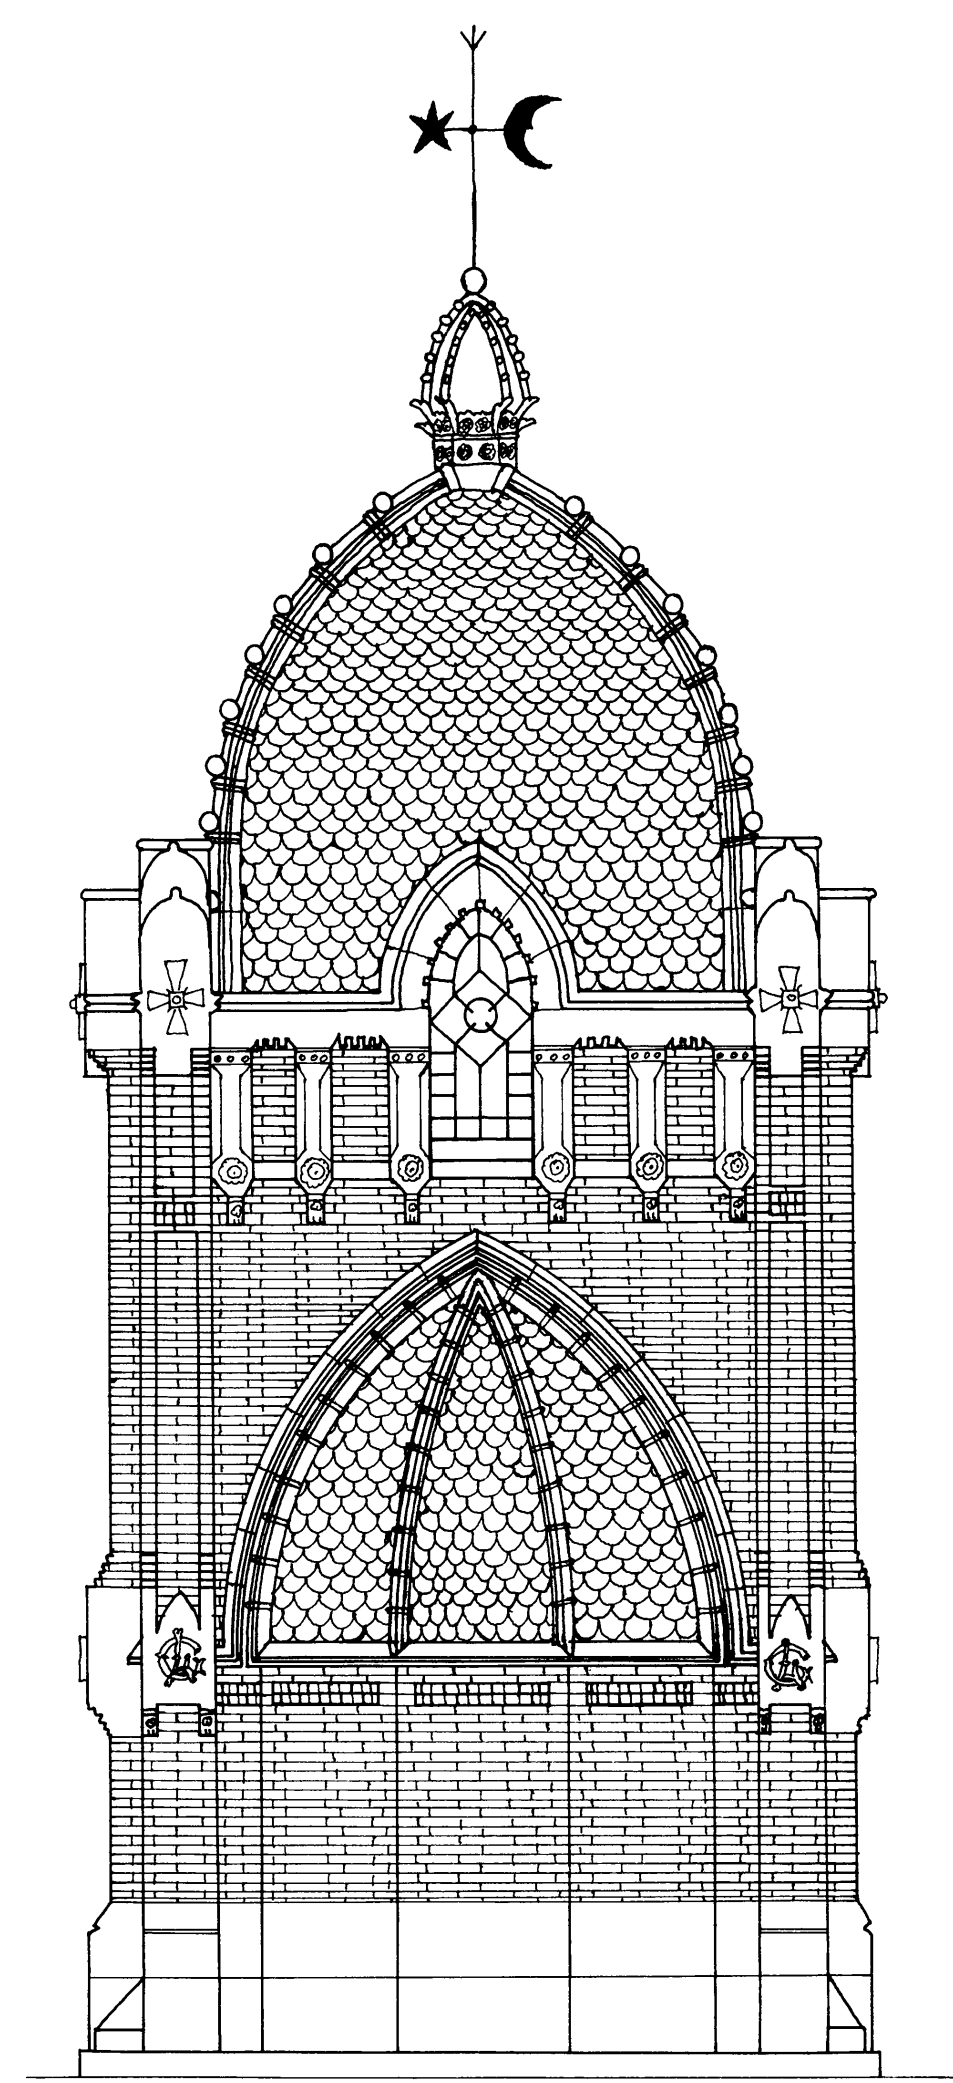
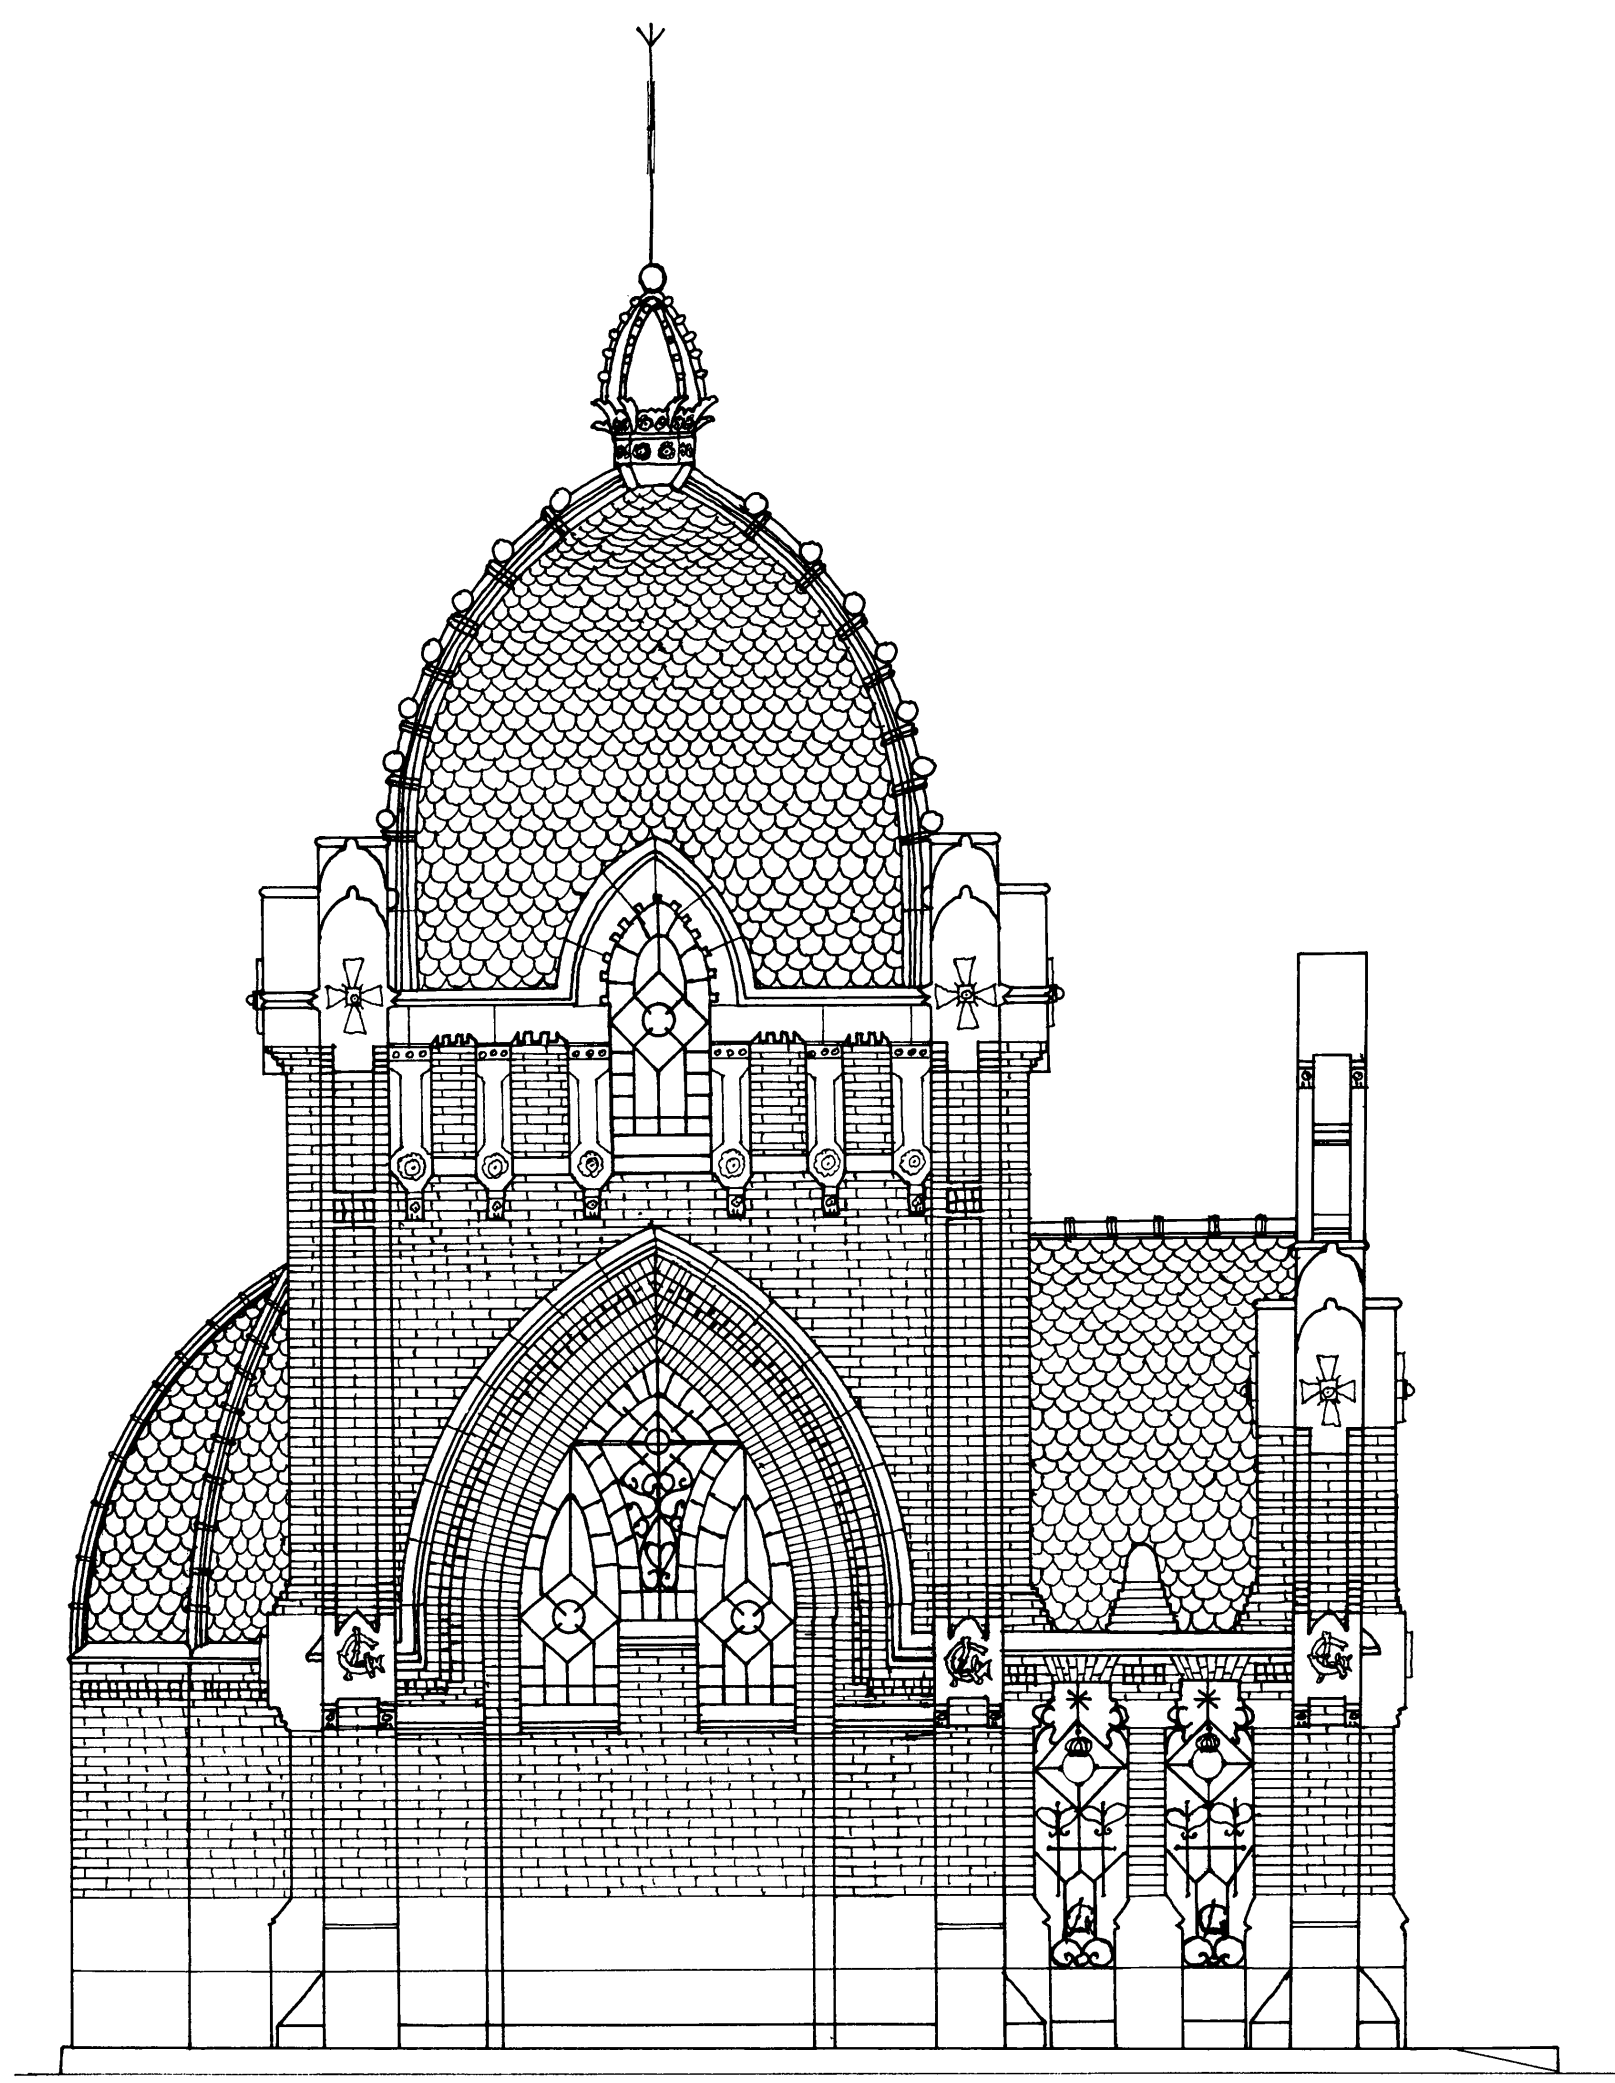
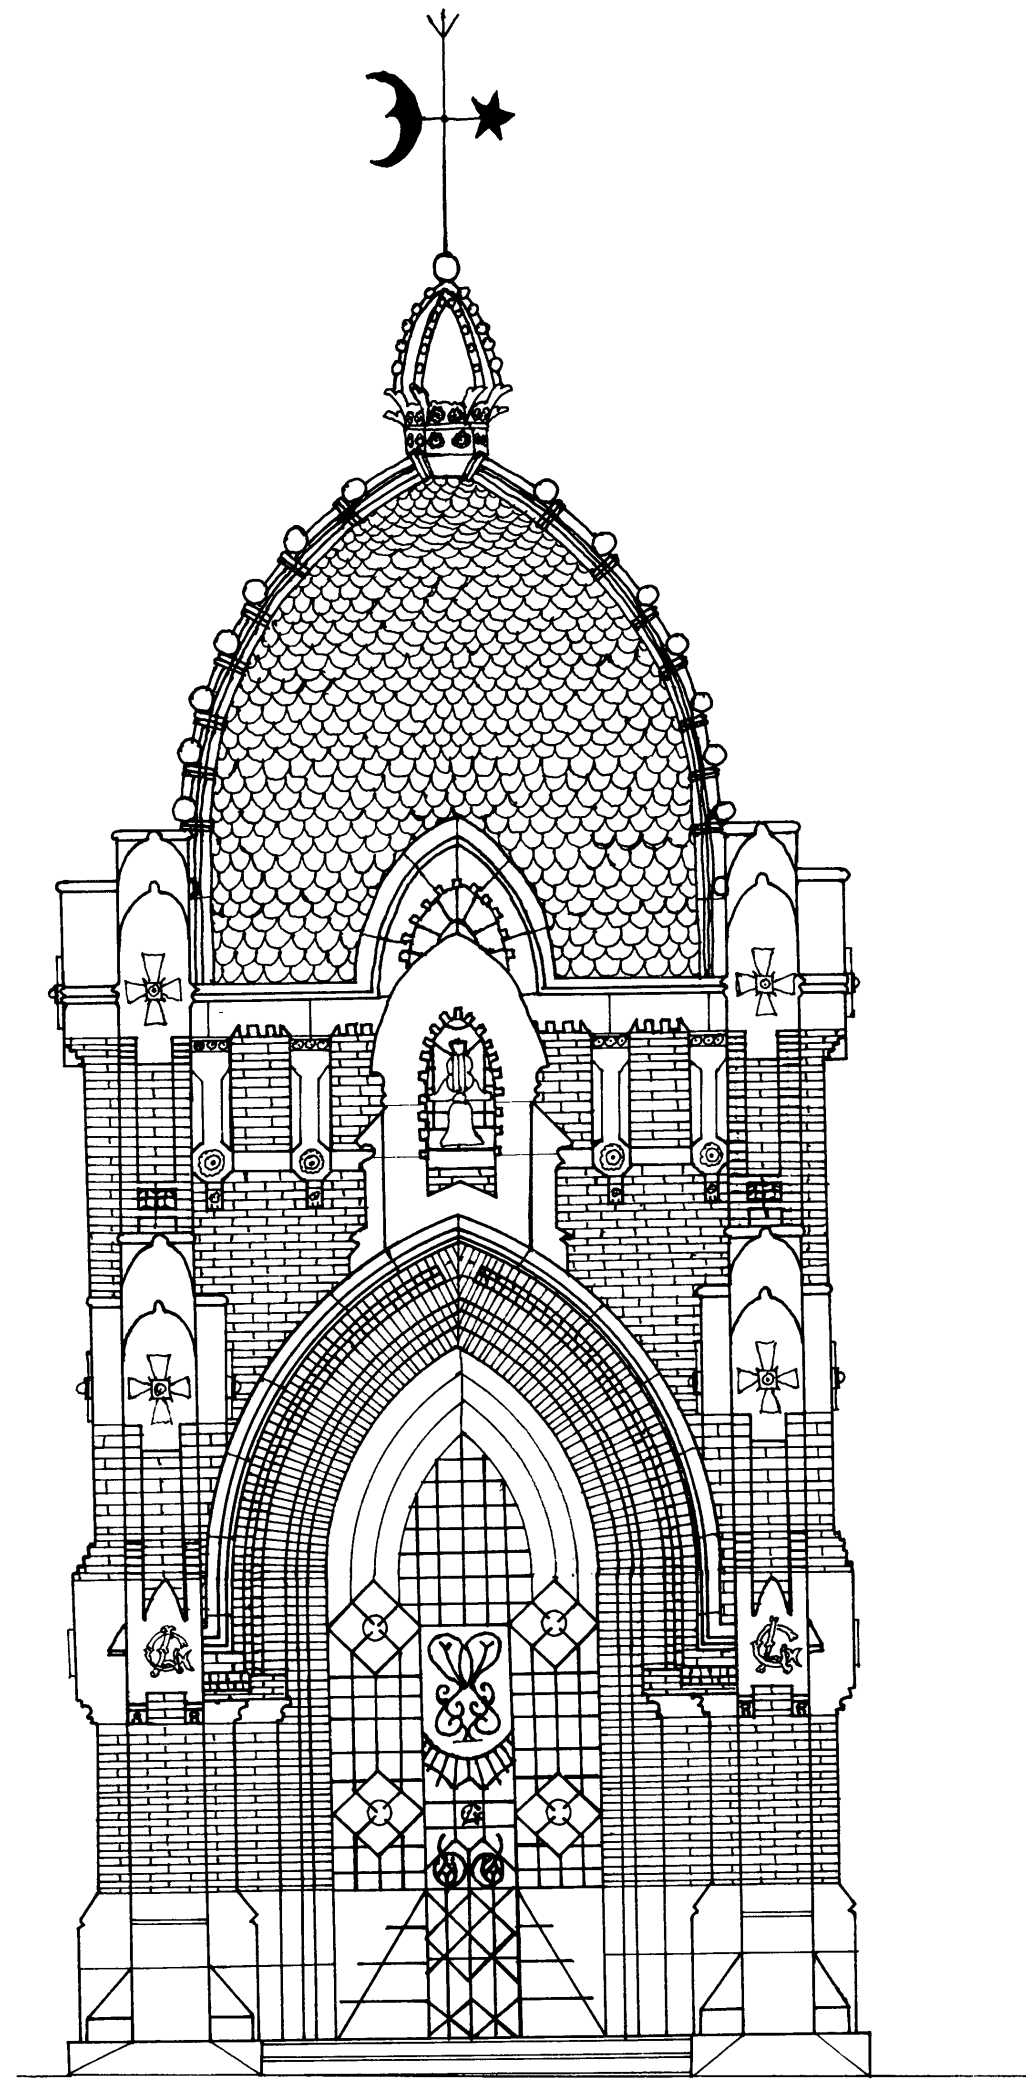


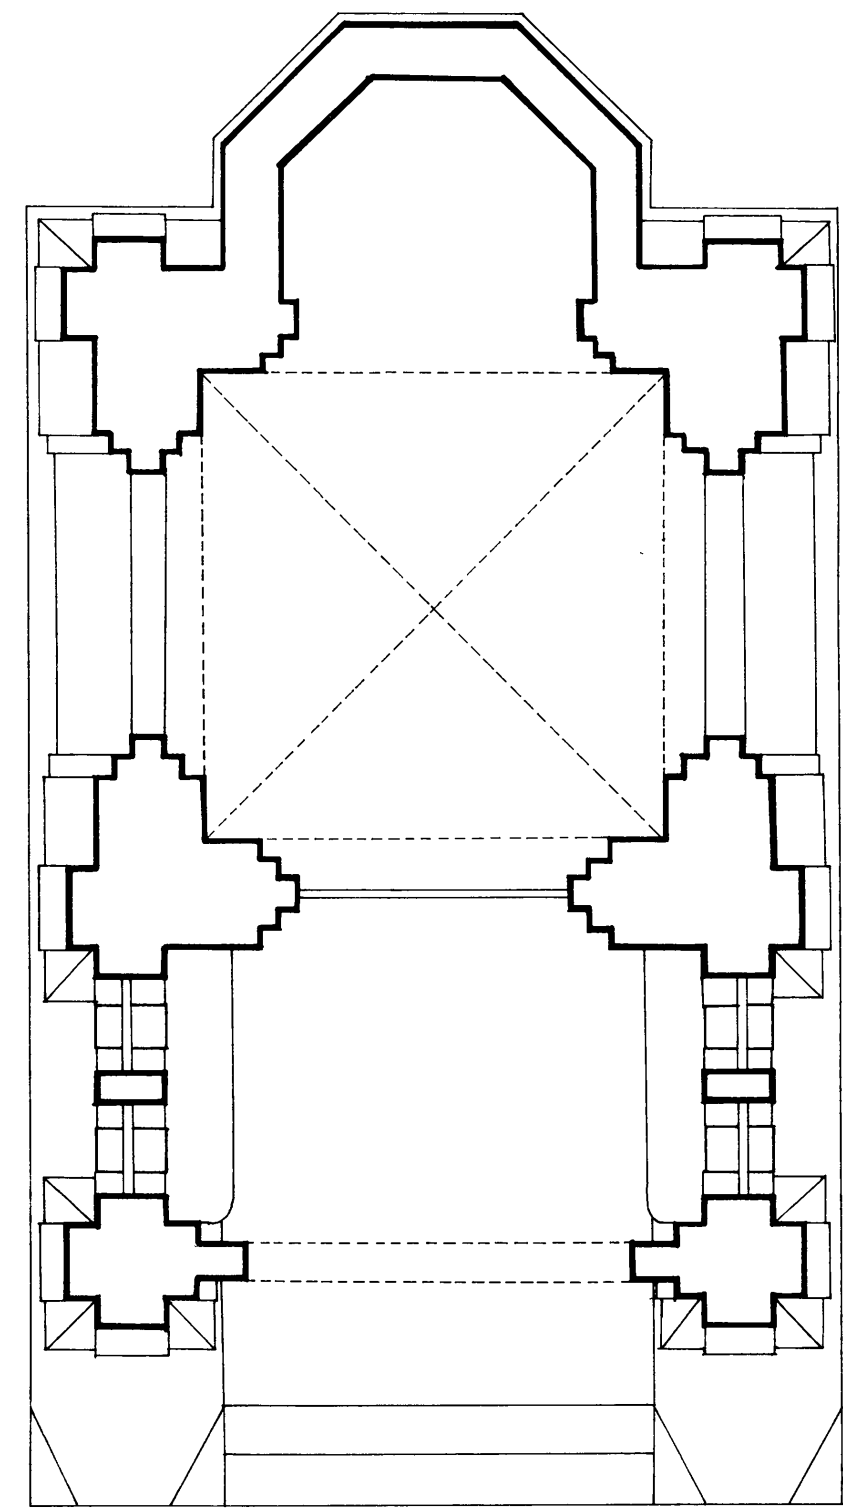

0 5 10 20 m

ERMITA DEL CARMEN (TERUEL)

ESCALA 1:50
MADRID - MAYO 1979

A. Almagro / arq.