


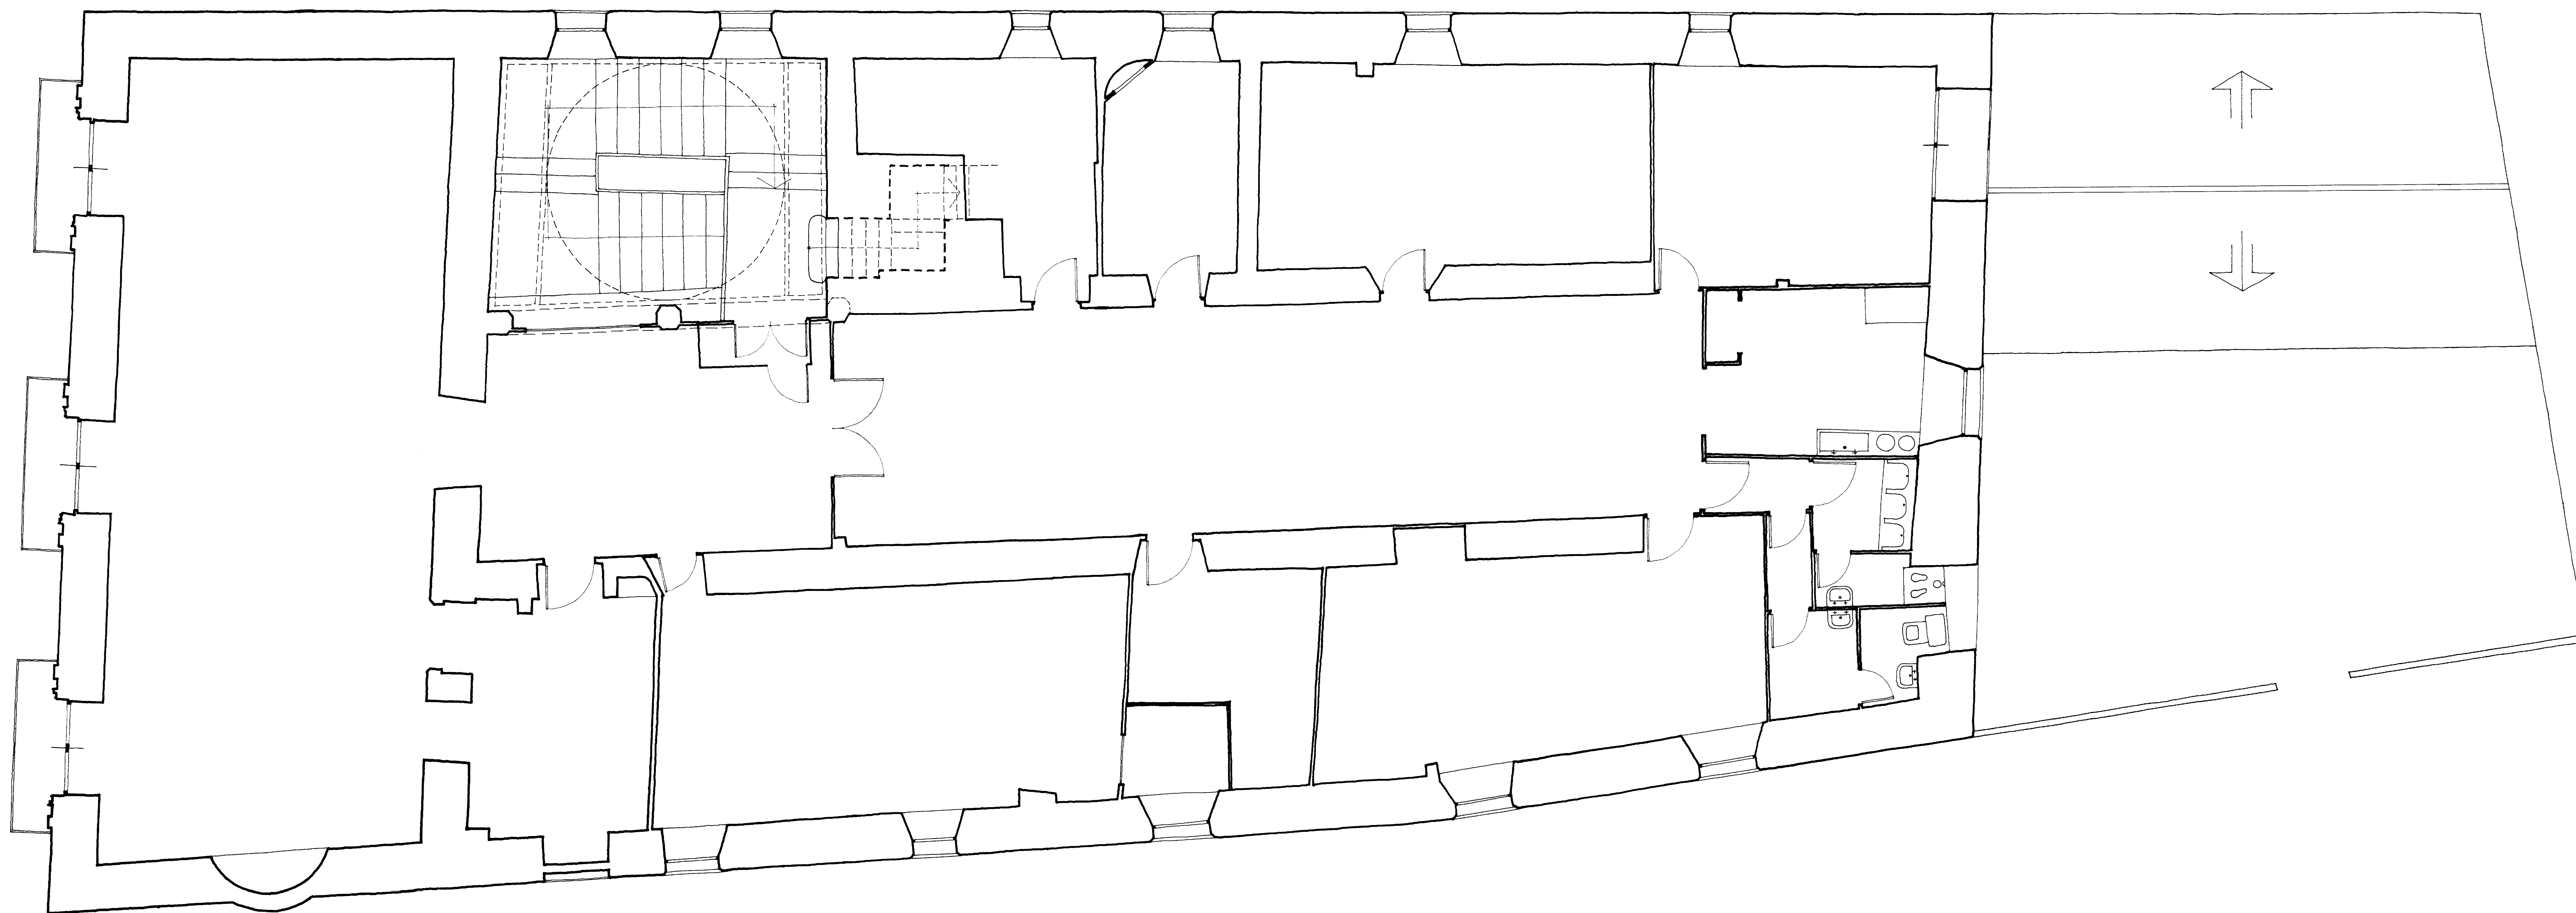

0 5 10 20 m

CASA DE LA COMUNIDAD - TERUEL
PROYECTO DE RESTAURACION

IN4

PLANTA SEGUNDA
ESTADO ACTUAL

A. ALMAGRO / ARO.

FEBRERO 1978