


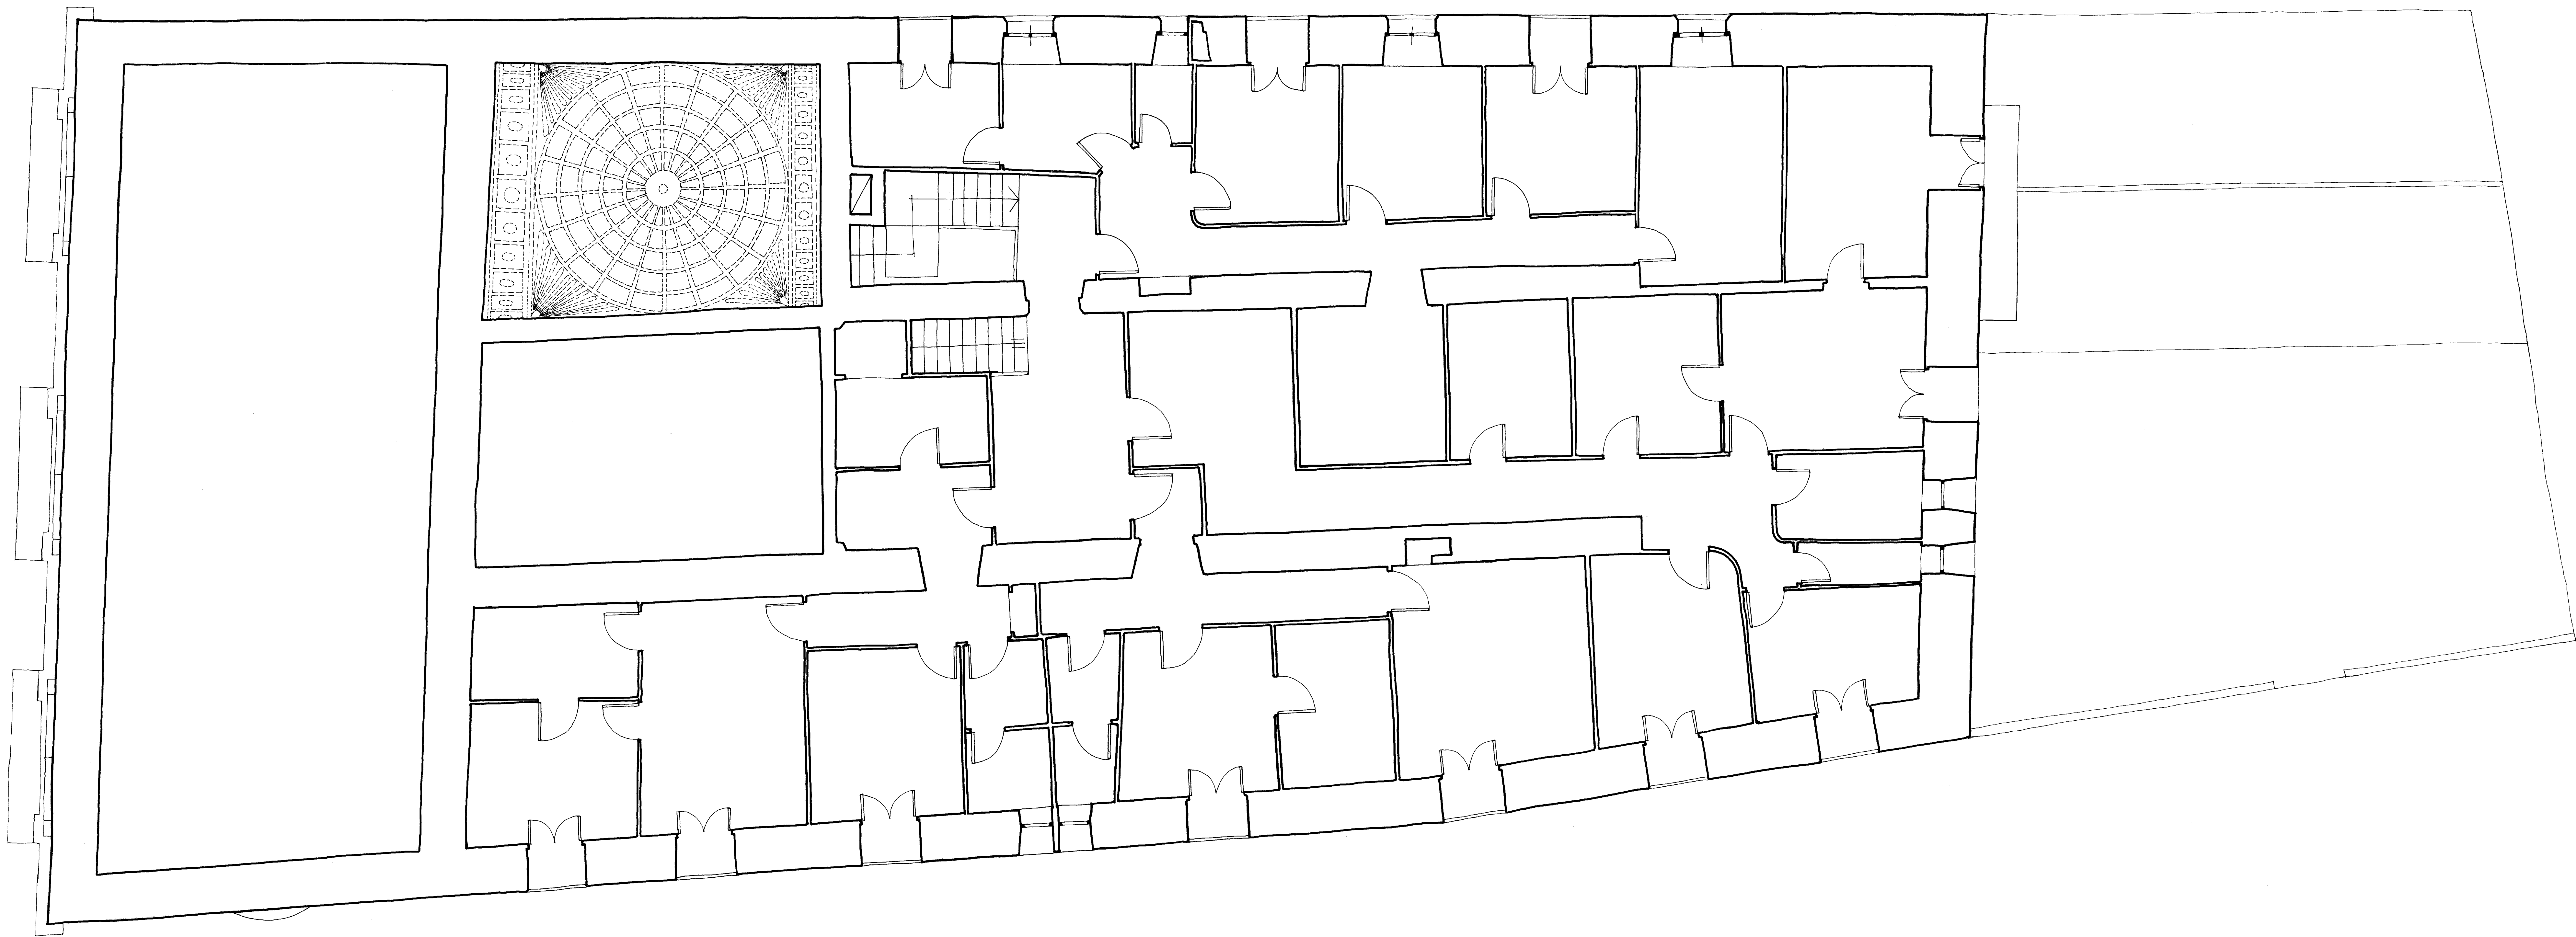

0 5 10 20 m

CASA DE LA COMUNIDAD TERUEL
PROYECTO DE RESTAURACION
IN5 PLANTA TERCERA E.- 1/50
A. ALMAGRO / ARQ. FEBRERO 1981