


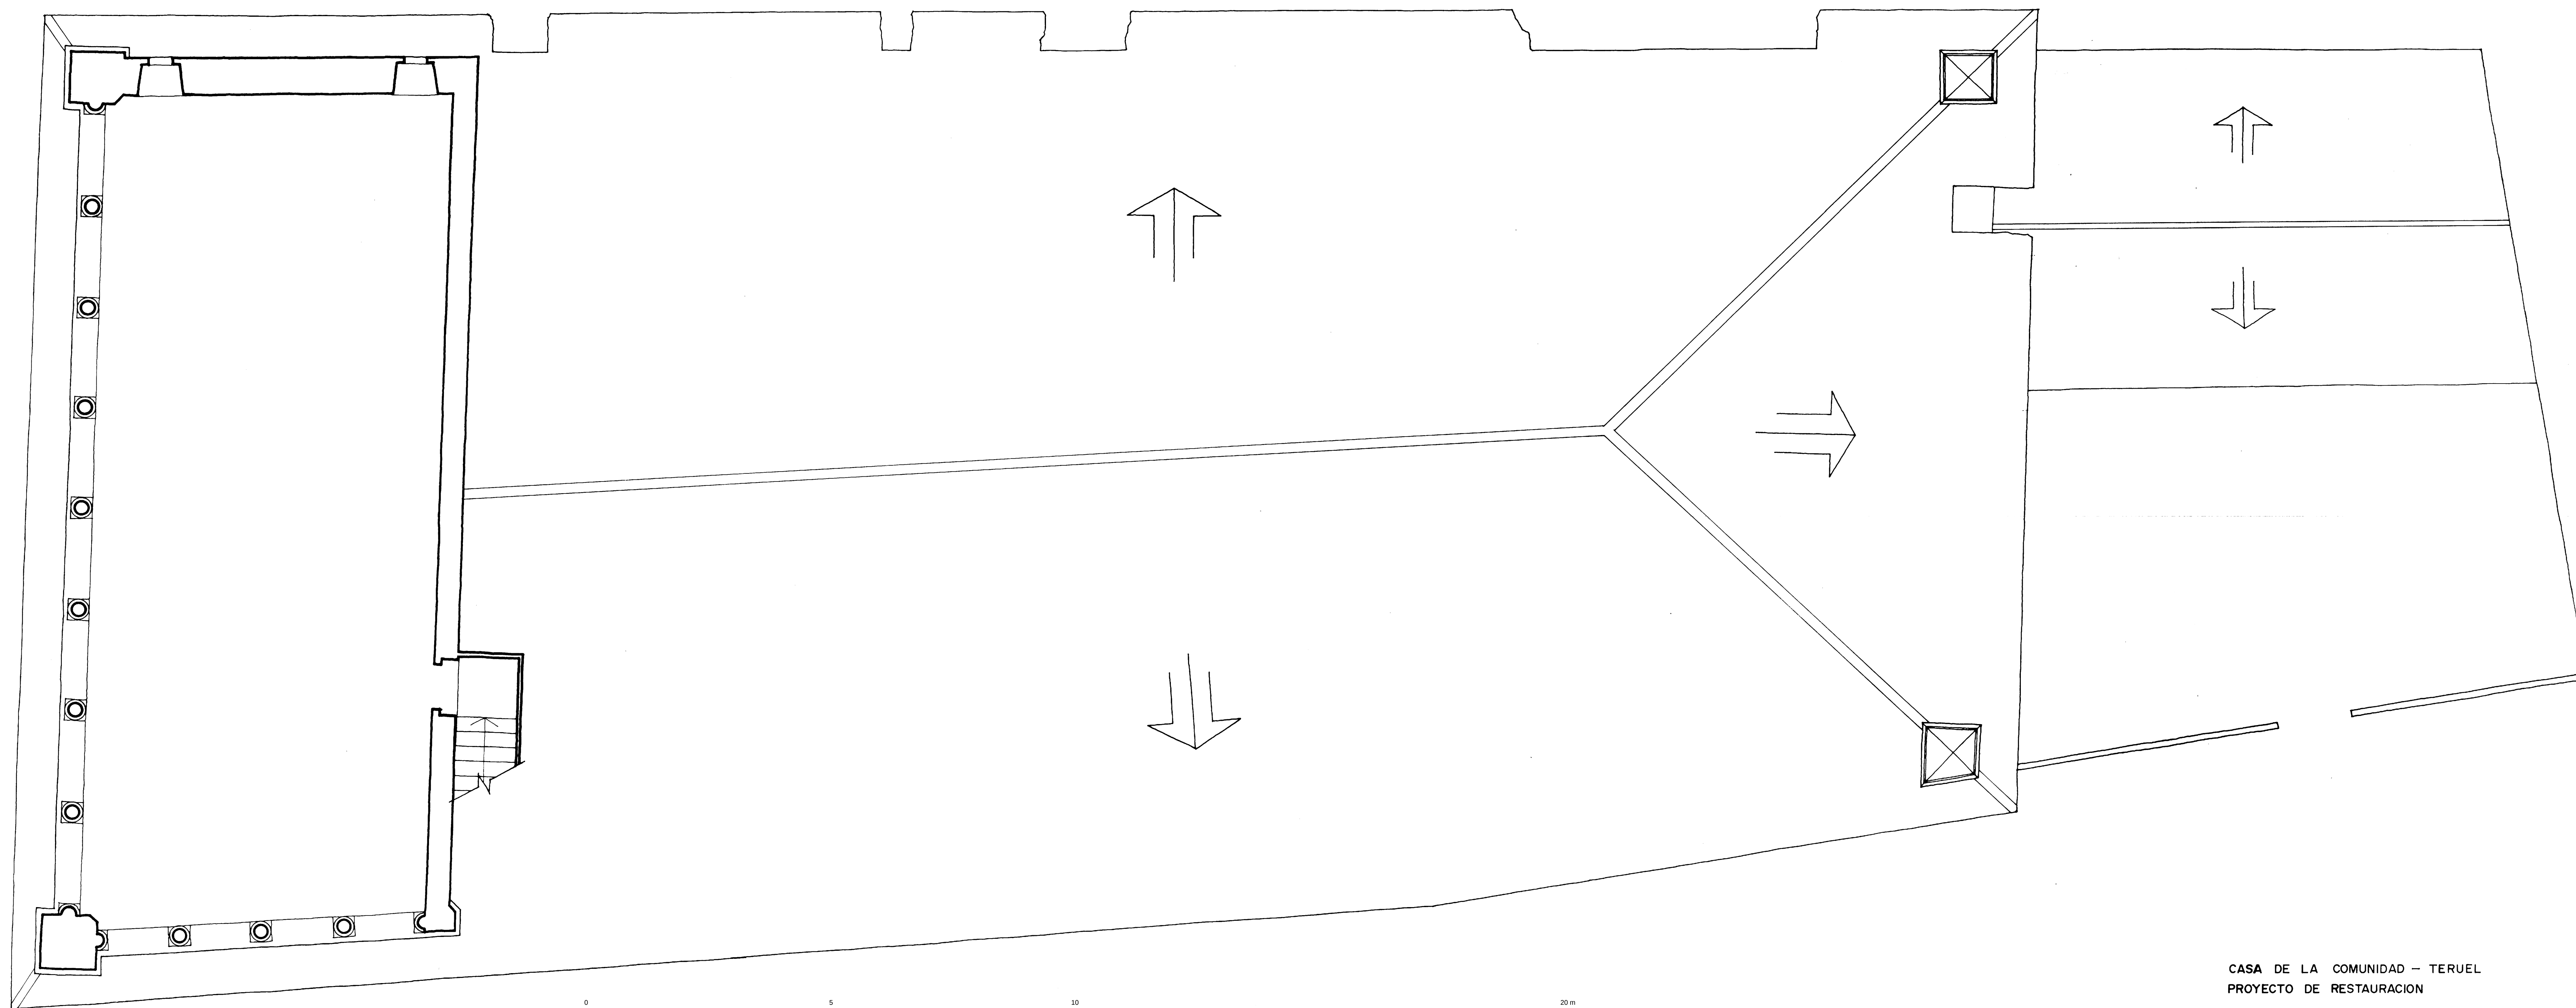

CASA DE LA COMUNIDAD -- TERUEL
PROYECTO DE RESTAURACION
IN 7 PLANTA DE CUBIERTAS
ESTADO ACTUAL

A. ALMAGRO / ARQ. FEBRERO 1978