


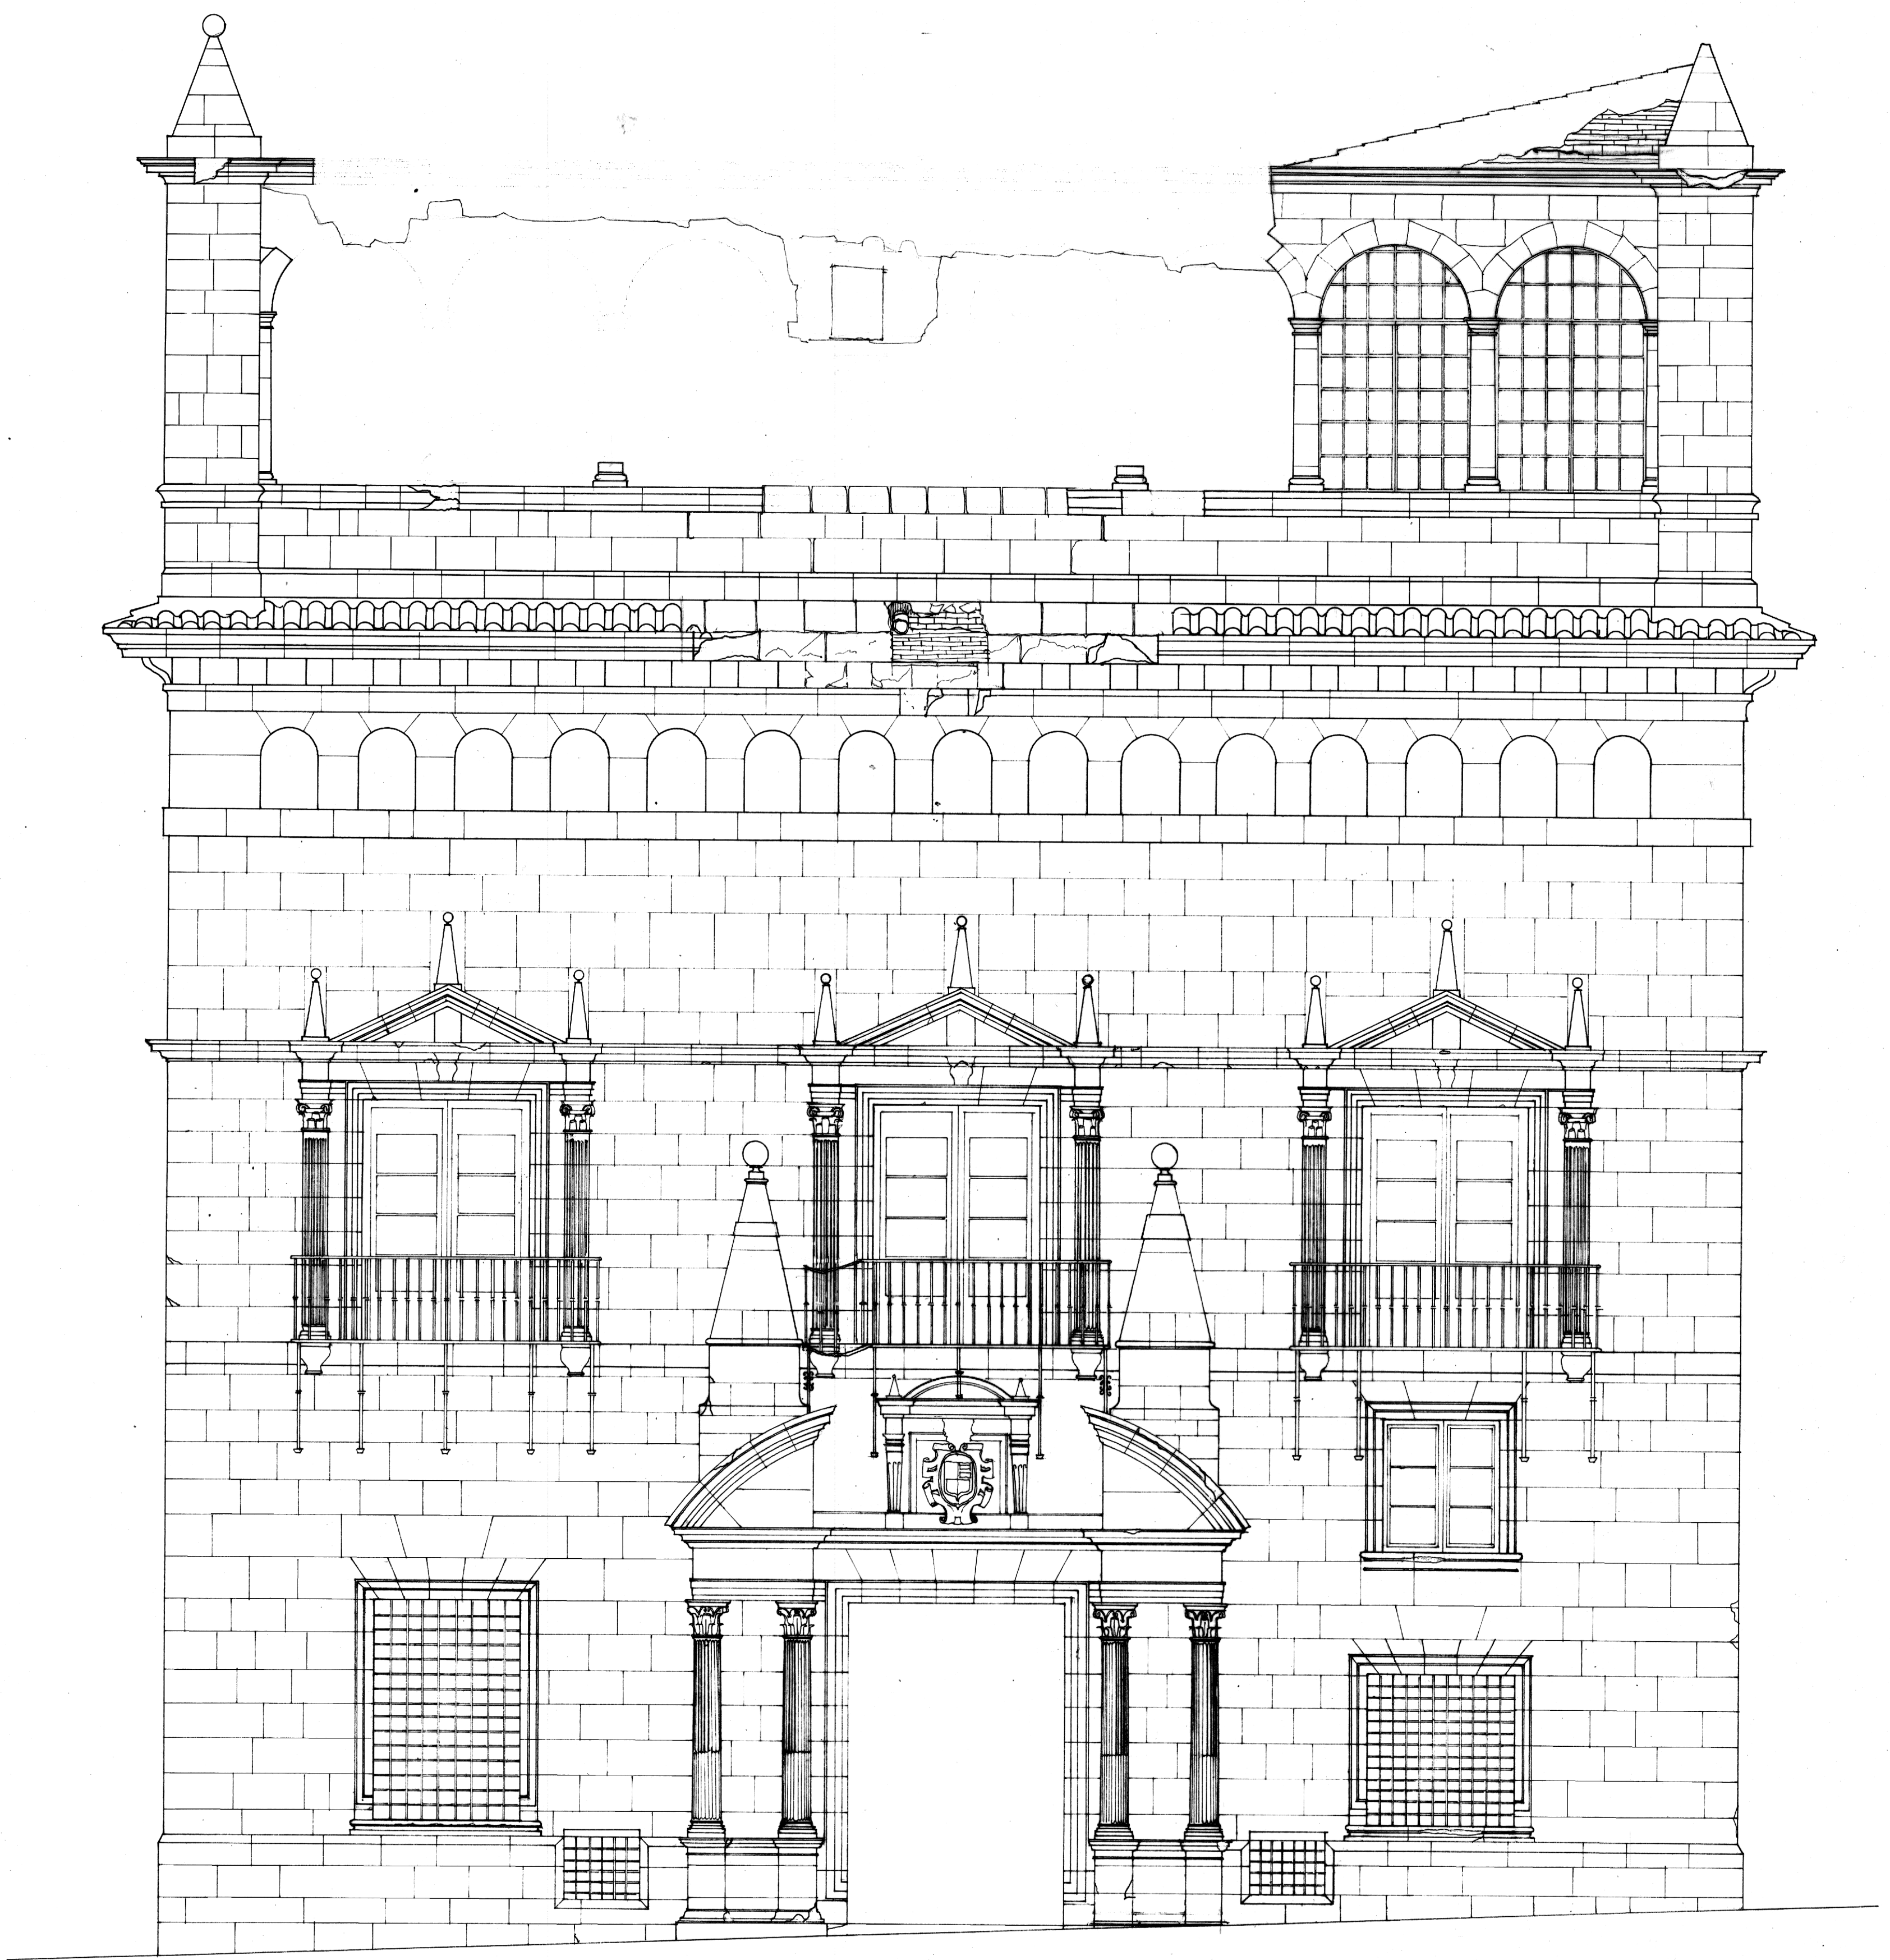

IN 10

CASA DE LA COMUNIDAD TERUEL
ALZADO PRINCIPAL
ESTADO ACTUAL E. 1/50
A. ALMAGRO/orq NOV. 73