


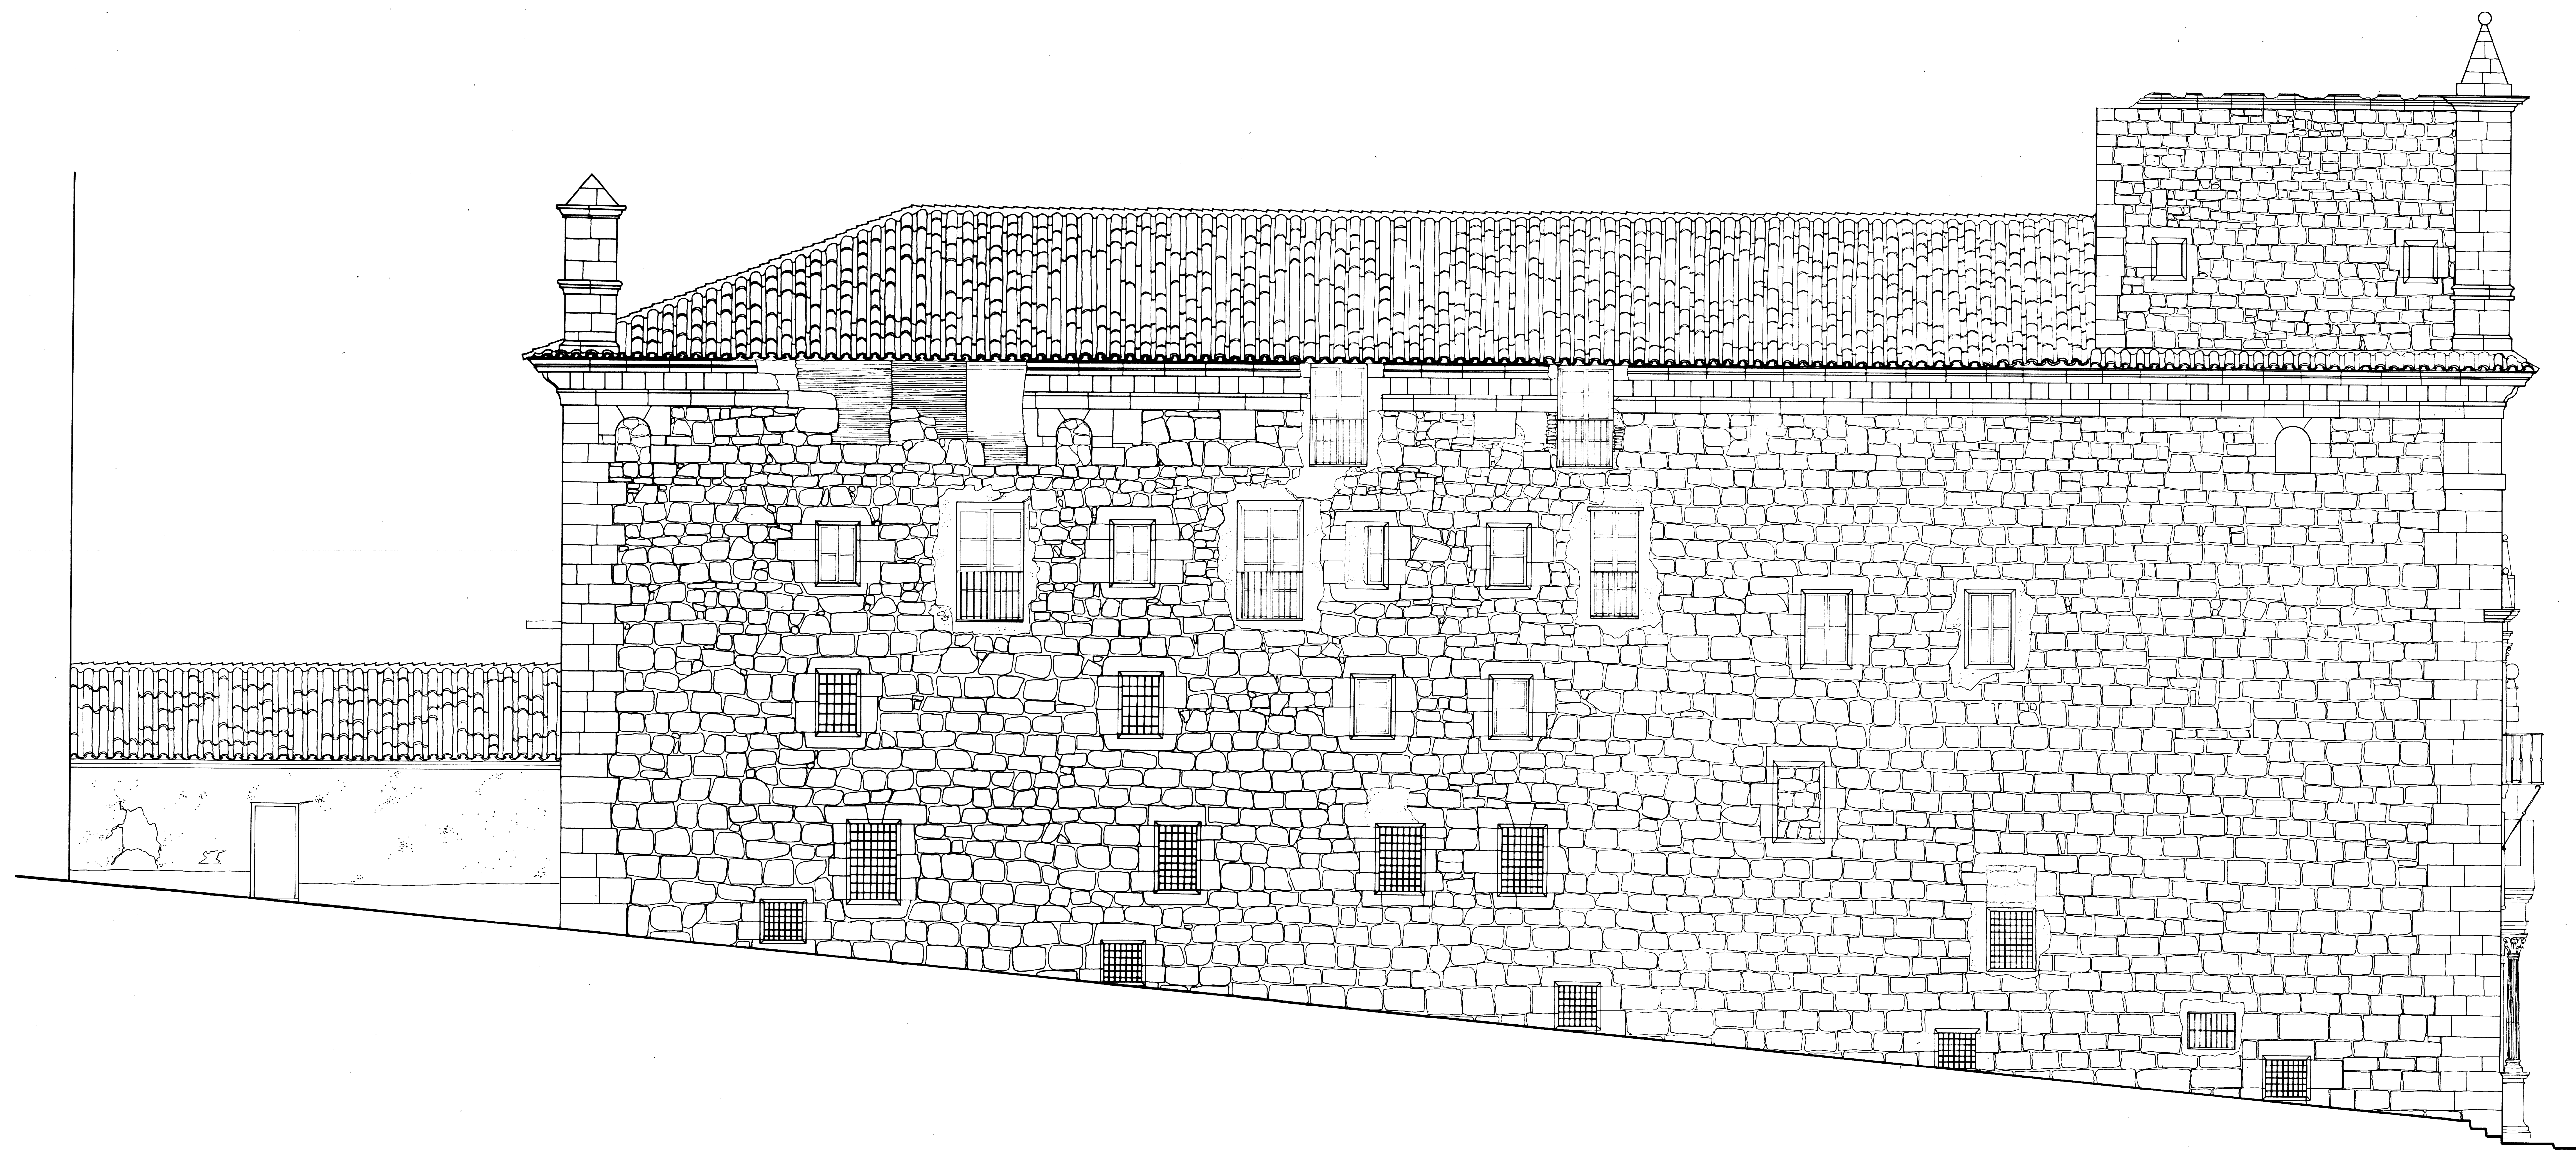

CASA DE LA COMUNIDAD - TERUEL
PROYECTO DE RESTAURACION
IN II ALZADO CALLE AYORA E: 1/50
ESTADO ACTUAL
A. ALMAGRO / ARQ. FEBRERO 1981