


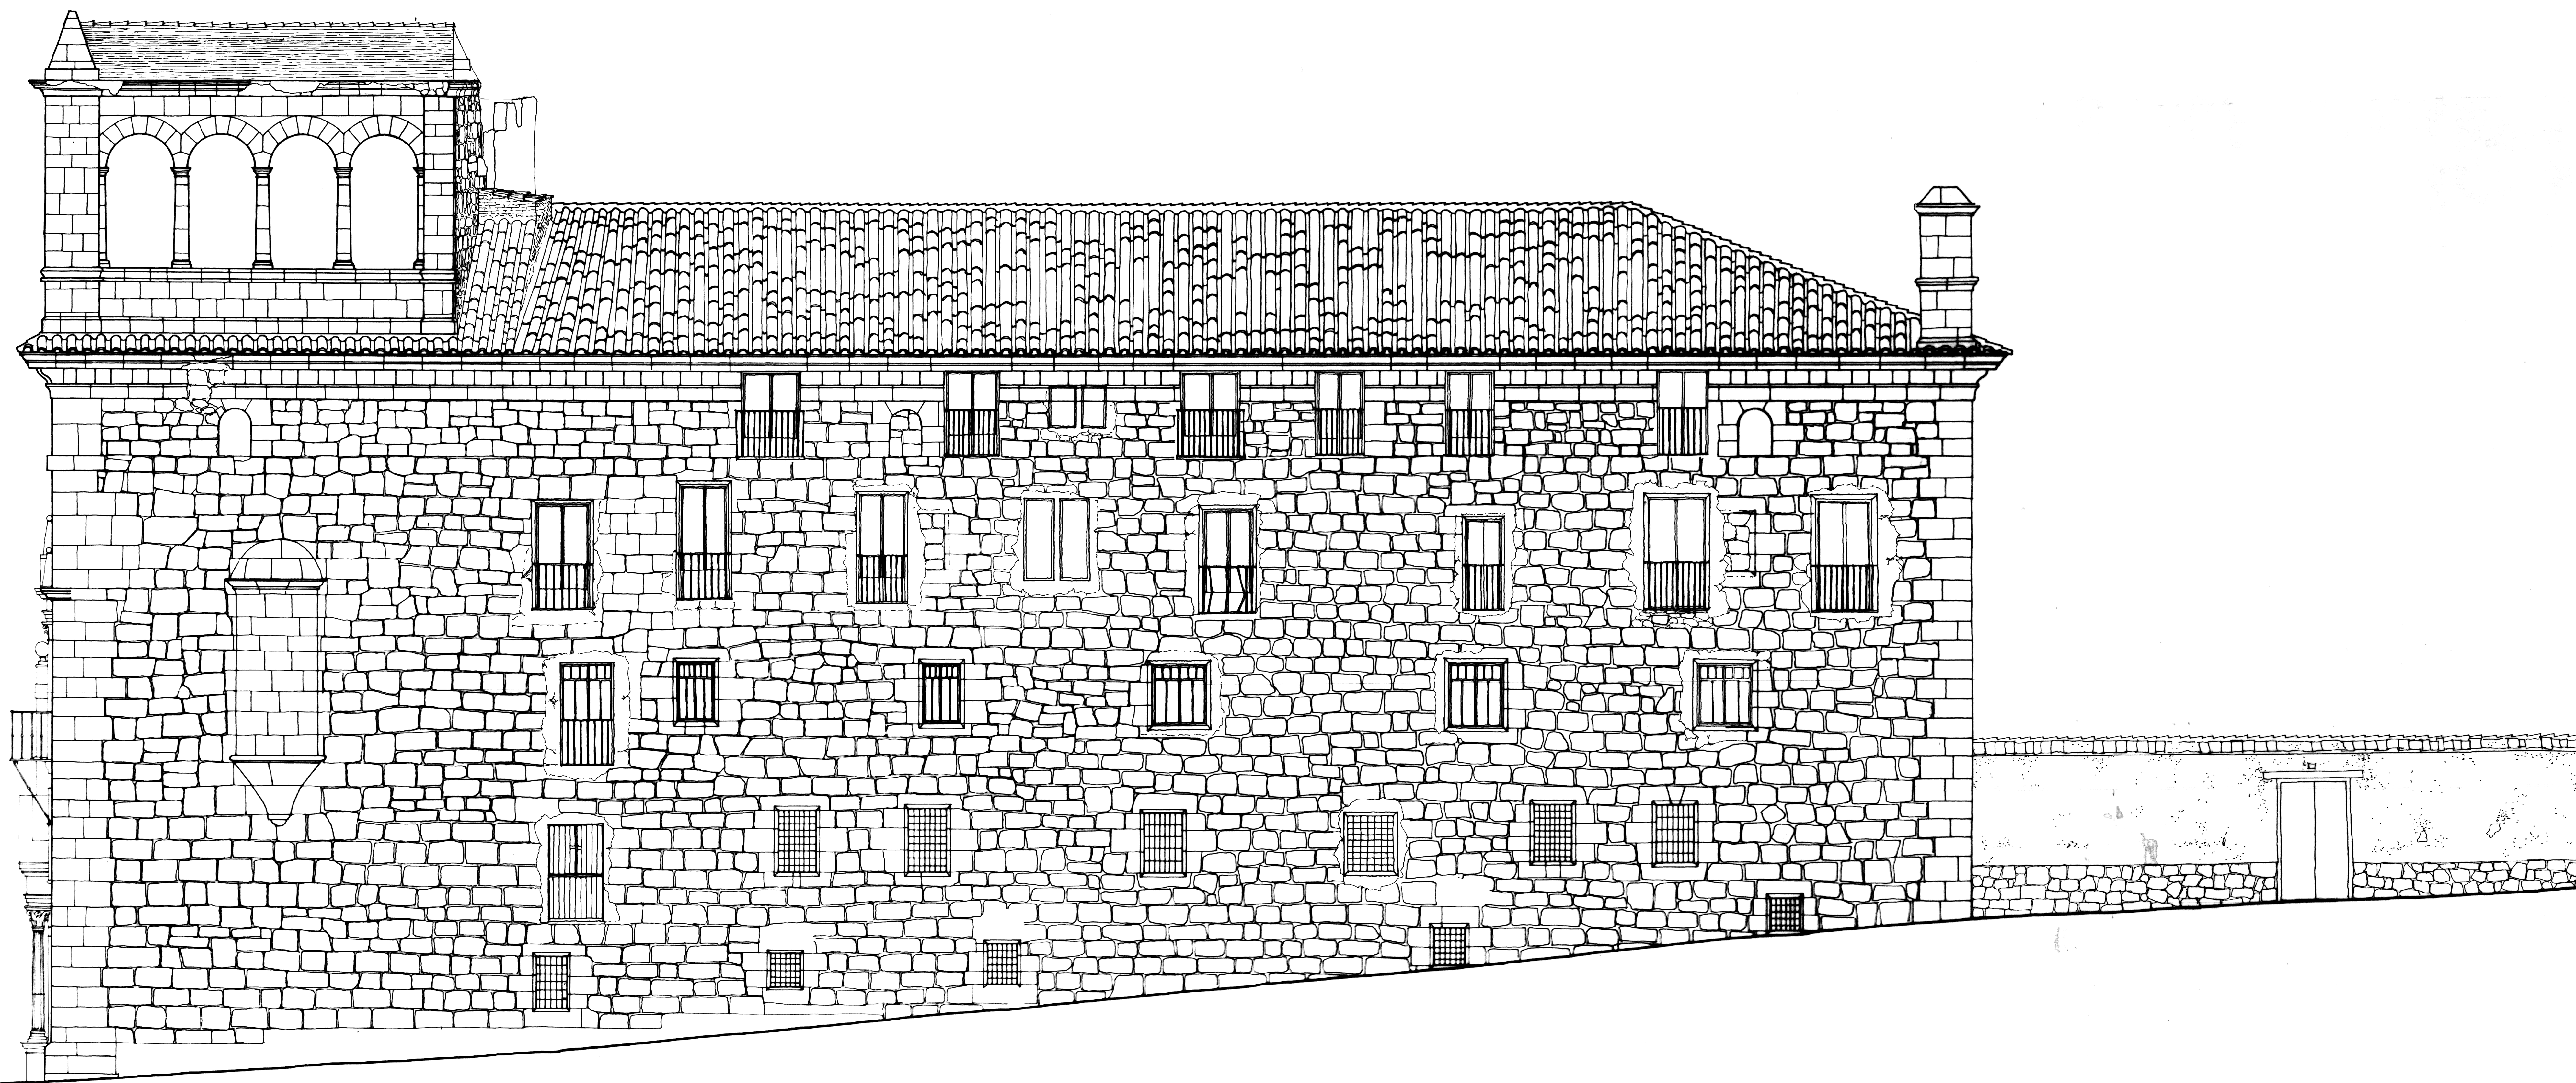

CASA DE LA COMUNIDAD - TERUEL
PROYECTO DE RESTAURACION

IN 12

ALZADO CALLE COMUNIDAD

A. ALMAGRO / ARO

FEBRERO 1991