


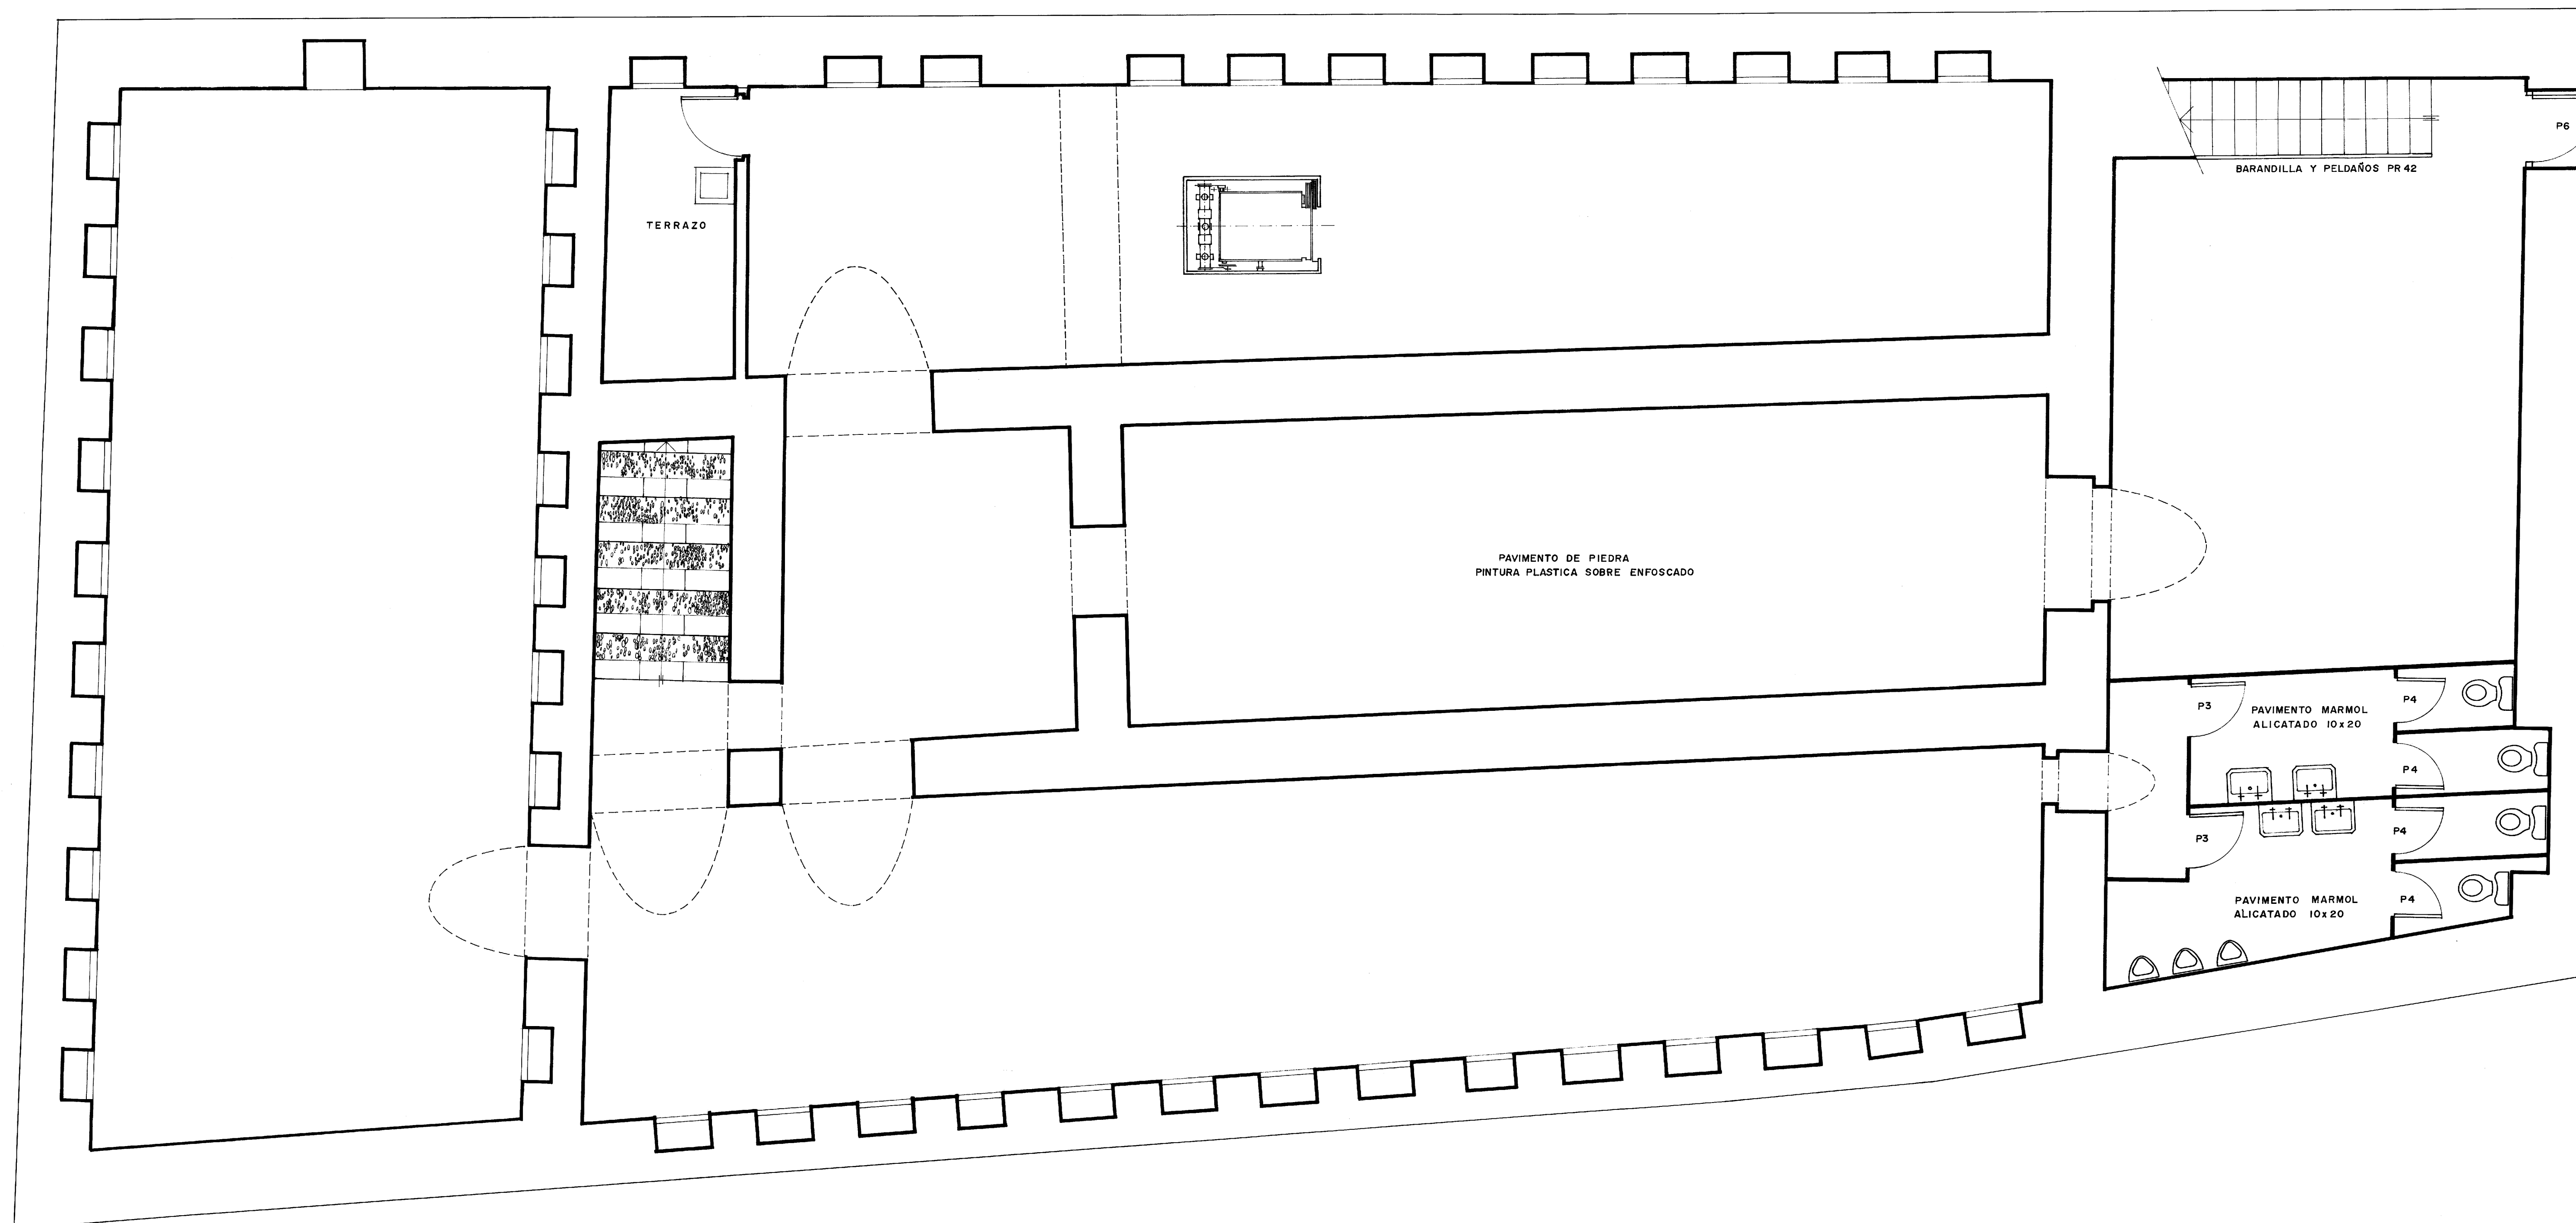

0 5 10 20 m

MUSEO PROVINCIAL DE TERUEL
PLANTA SOTANO
ESCALA: 1/50
A. ALMAGRO / Dr. ARQUITECTO JUNIO 1983

PR1