
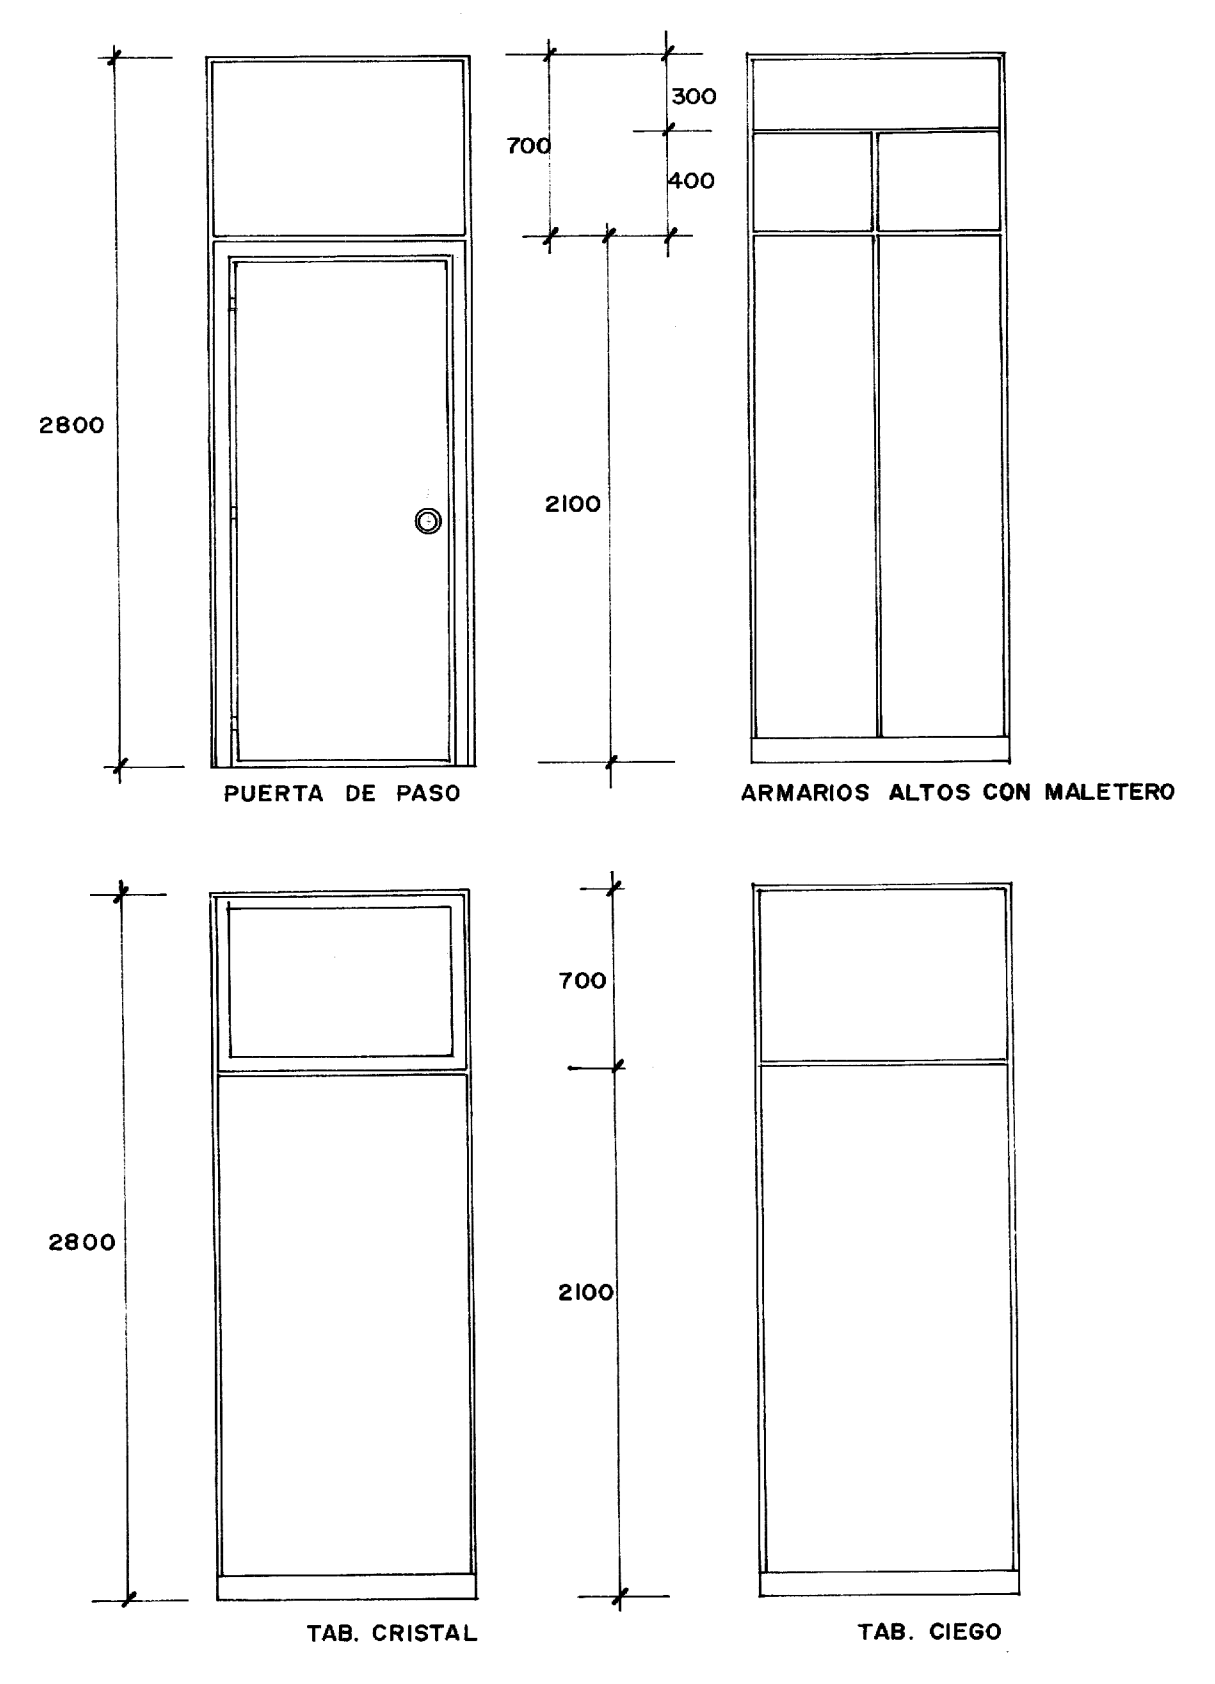


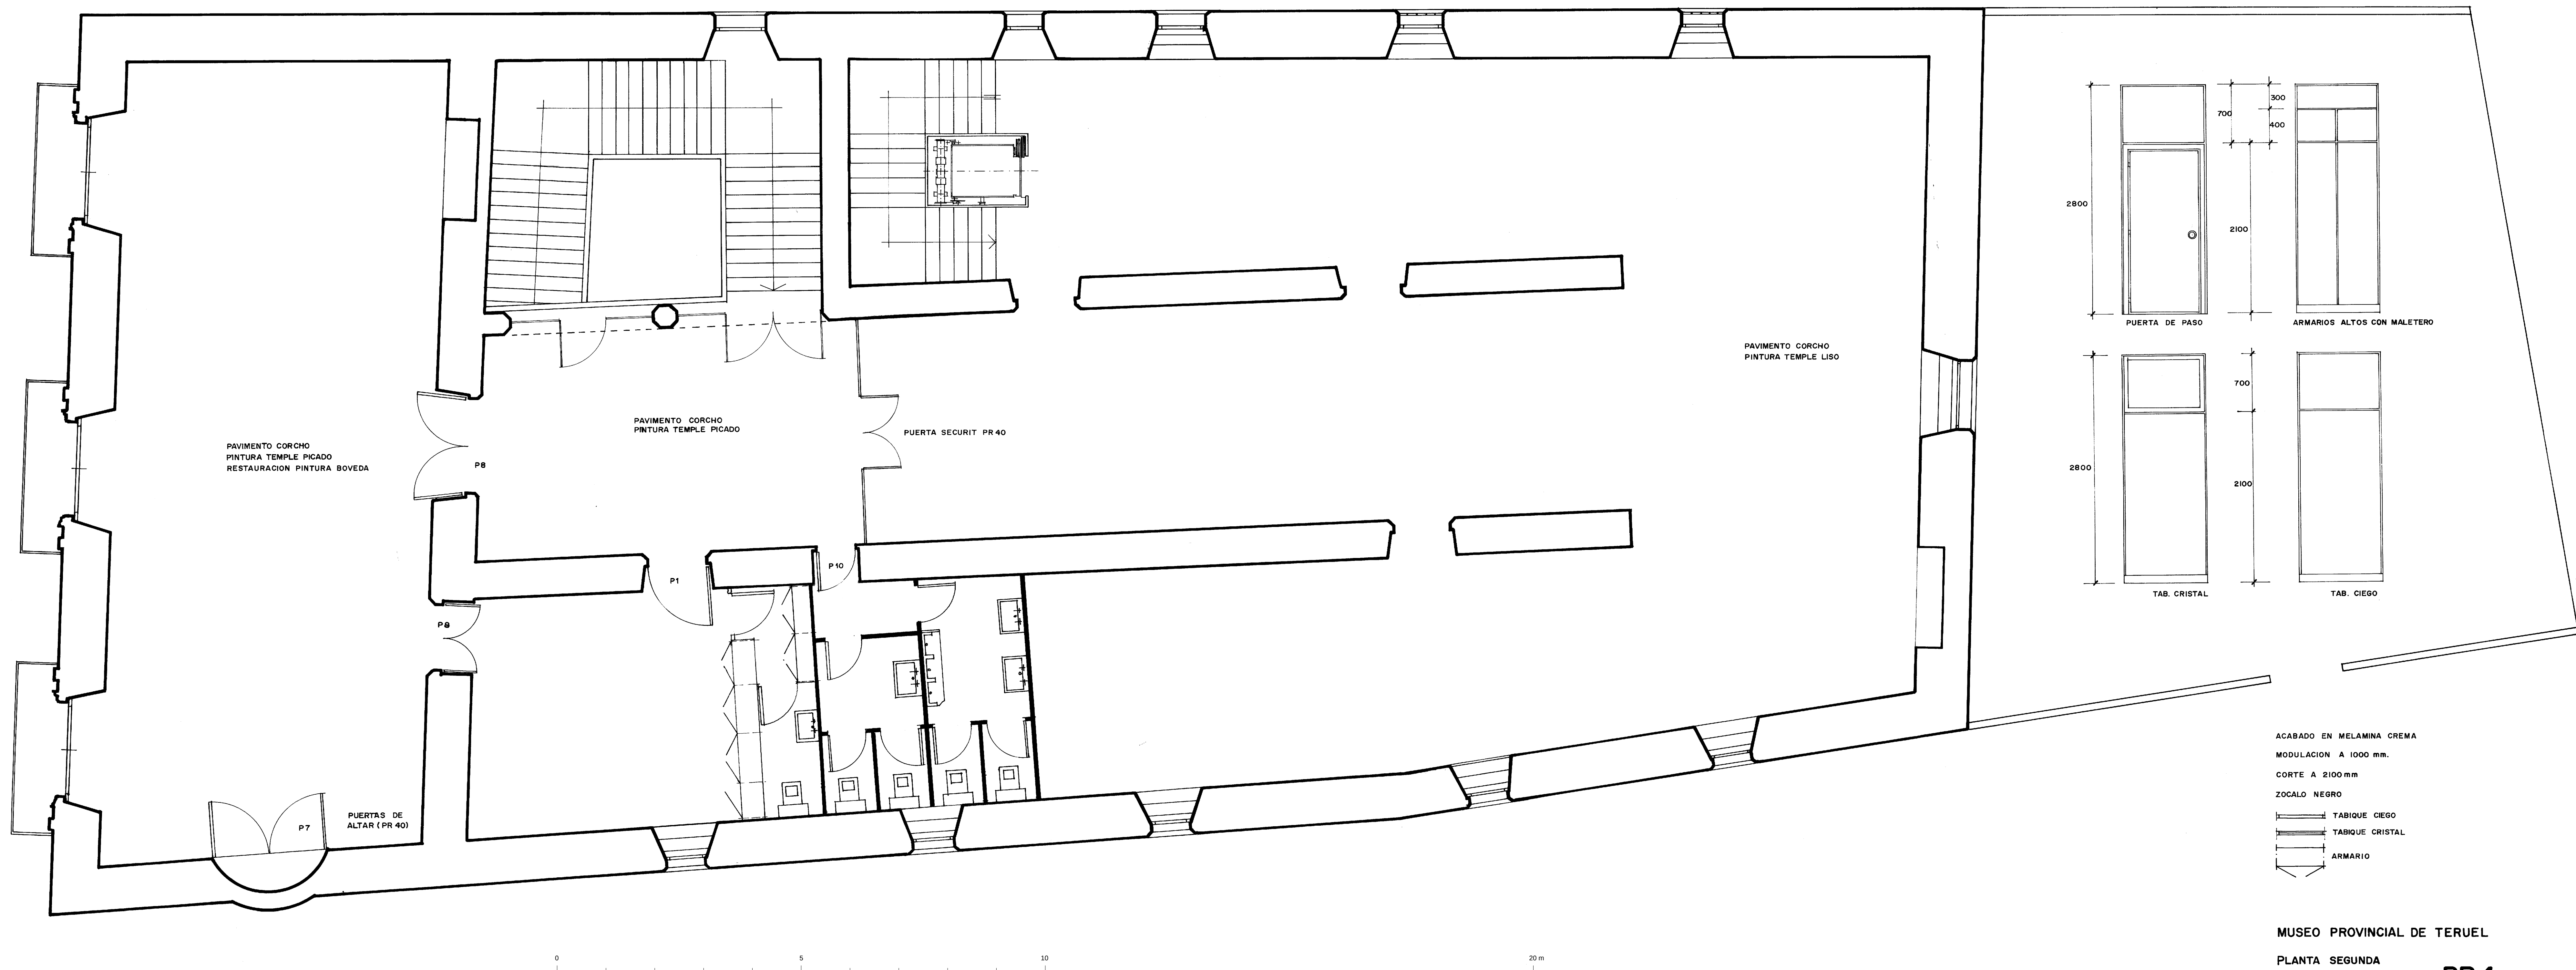

- ACABADO EN MELAMINA CREMA
MODULACION A 1000 mm.
CORTE A 2100 mm
ZOCALO NEGRO
- TABIQUE CIEGO
 - TABIQUE CRISTAL
 - ARMARIO

MUSEO PROVINCIAL DE TERUEL
PLANTA SEGUNDA
ESCALA : 1/50
A. ALMAGRO/ARQ. FEBRERO 1981

PR4