


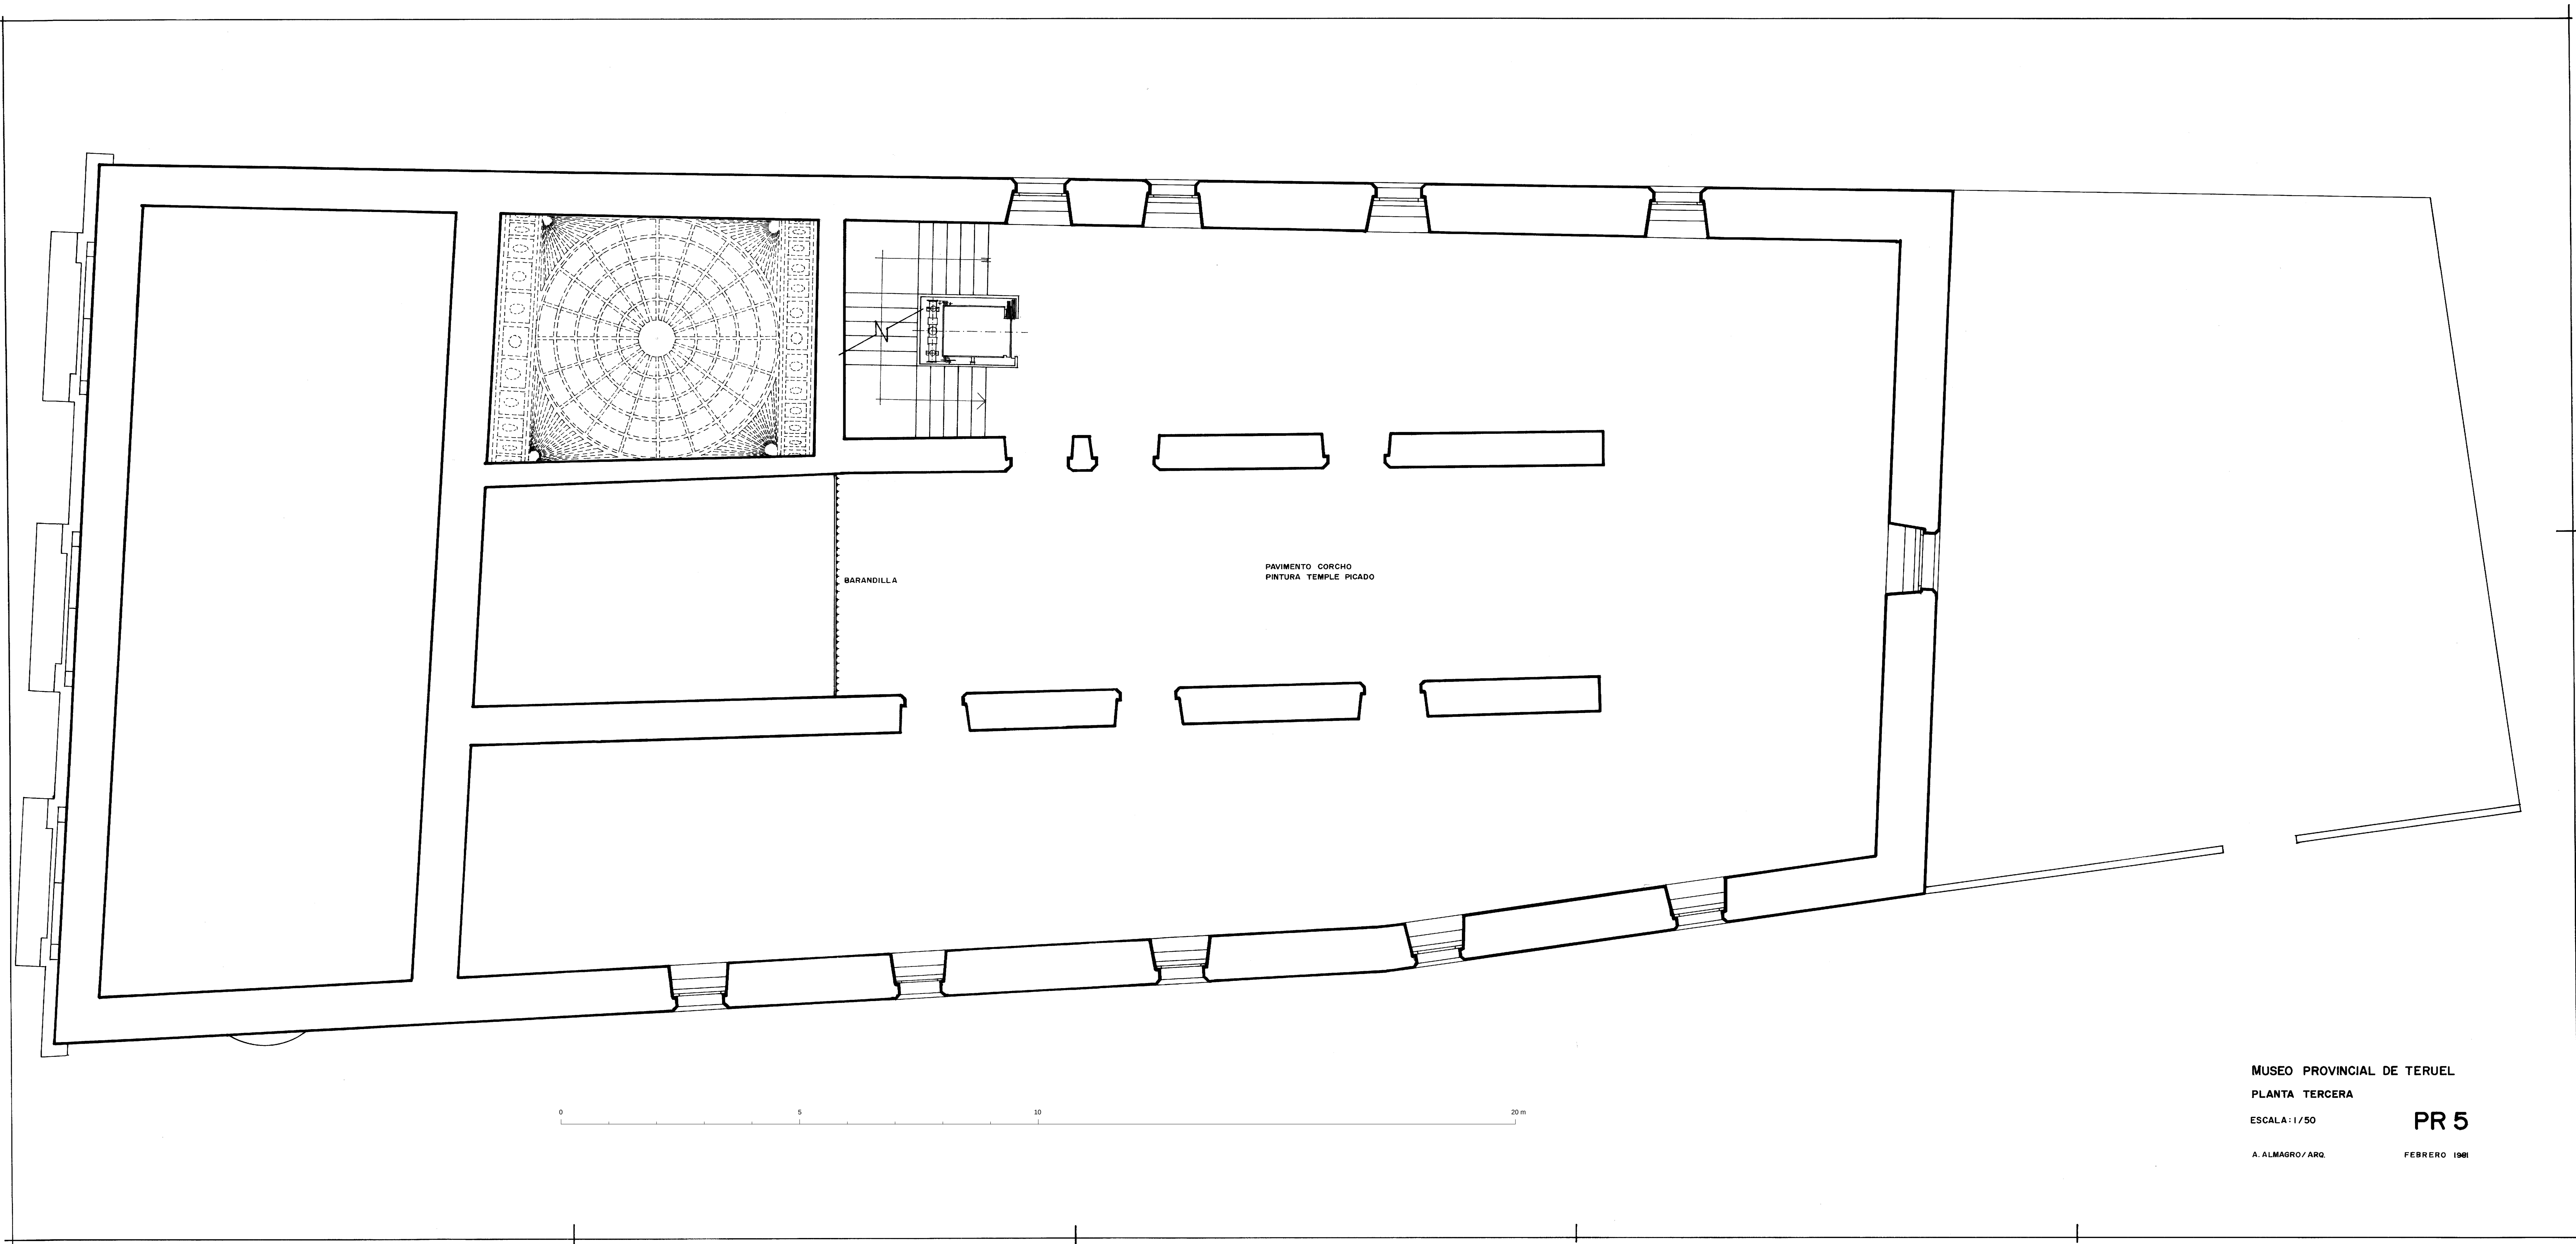

MUSEO PROVINCIAL DE TERUEL

PLANTA TERCERA

ESCALA 1/50

A. ALMAGRO/ARQ.

PR 5

FEBRERO 1981