


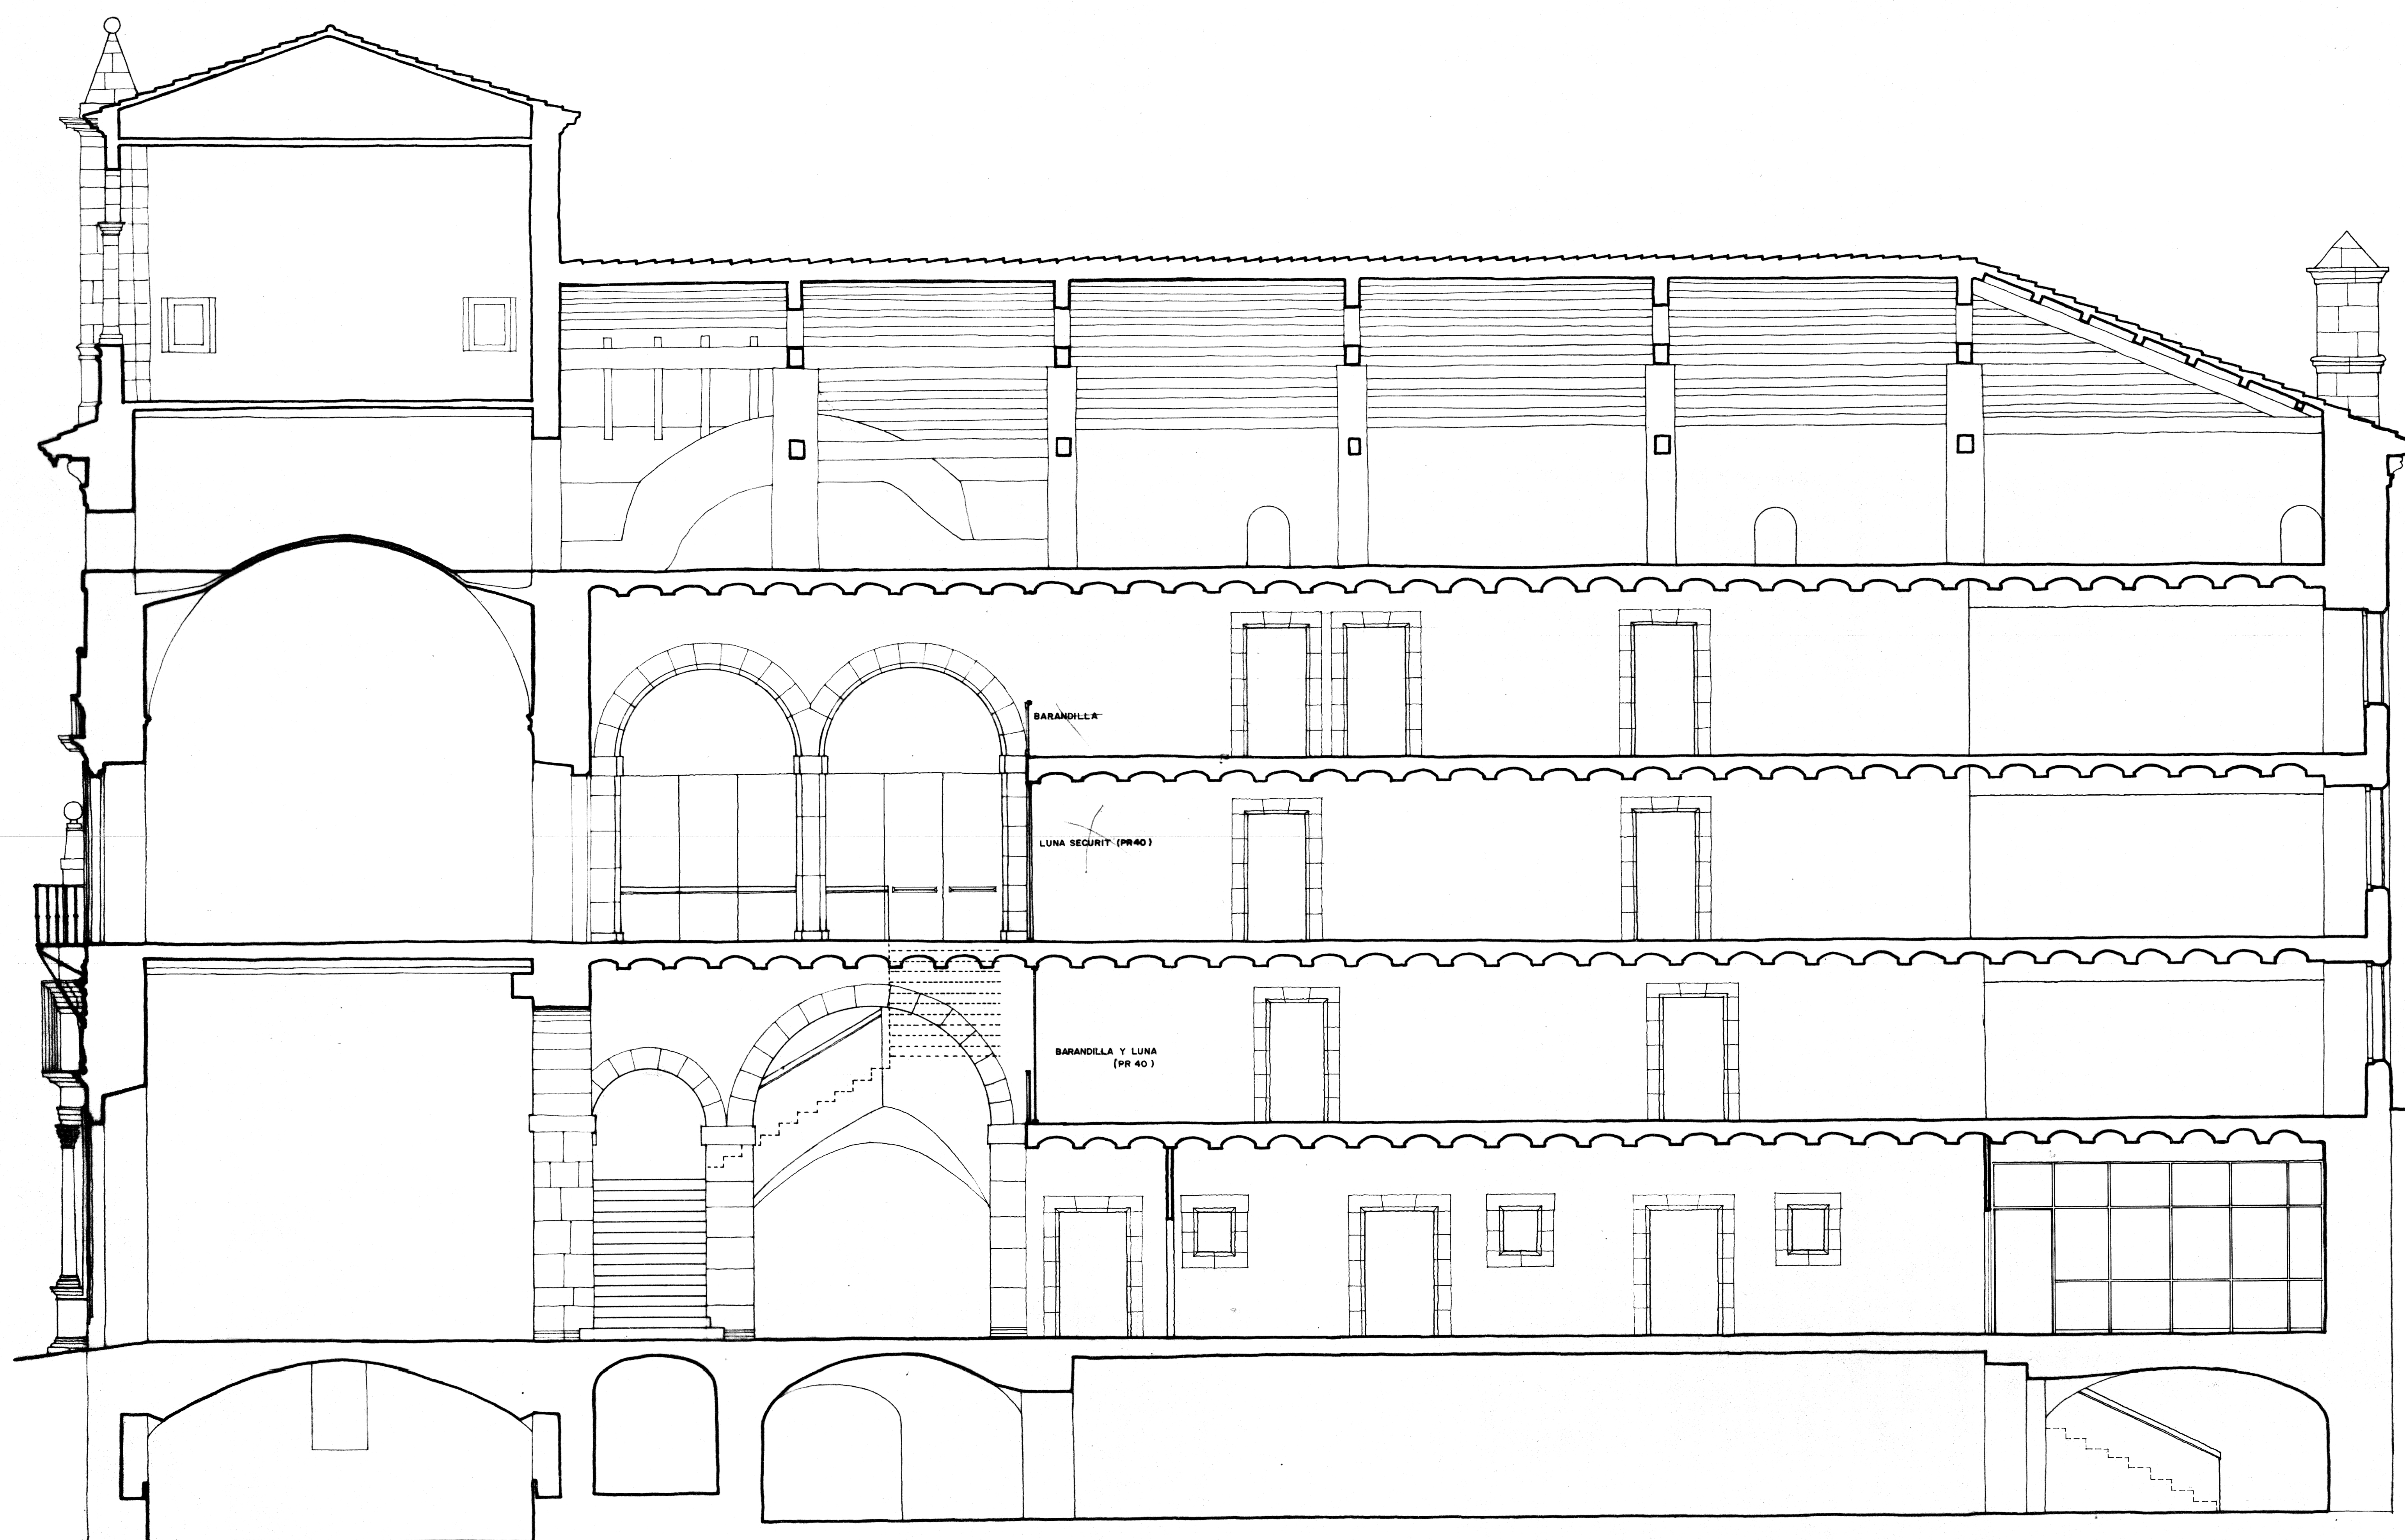

CASA DE LA COMUNIDAD TERUEL
 PROYECTO DE RESTAURACION
PR8 SECCION LONGITUDINAL

A. ALMAGRO / ARQ FEBRERO 1981