


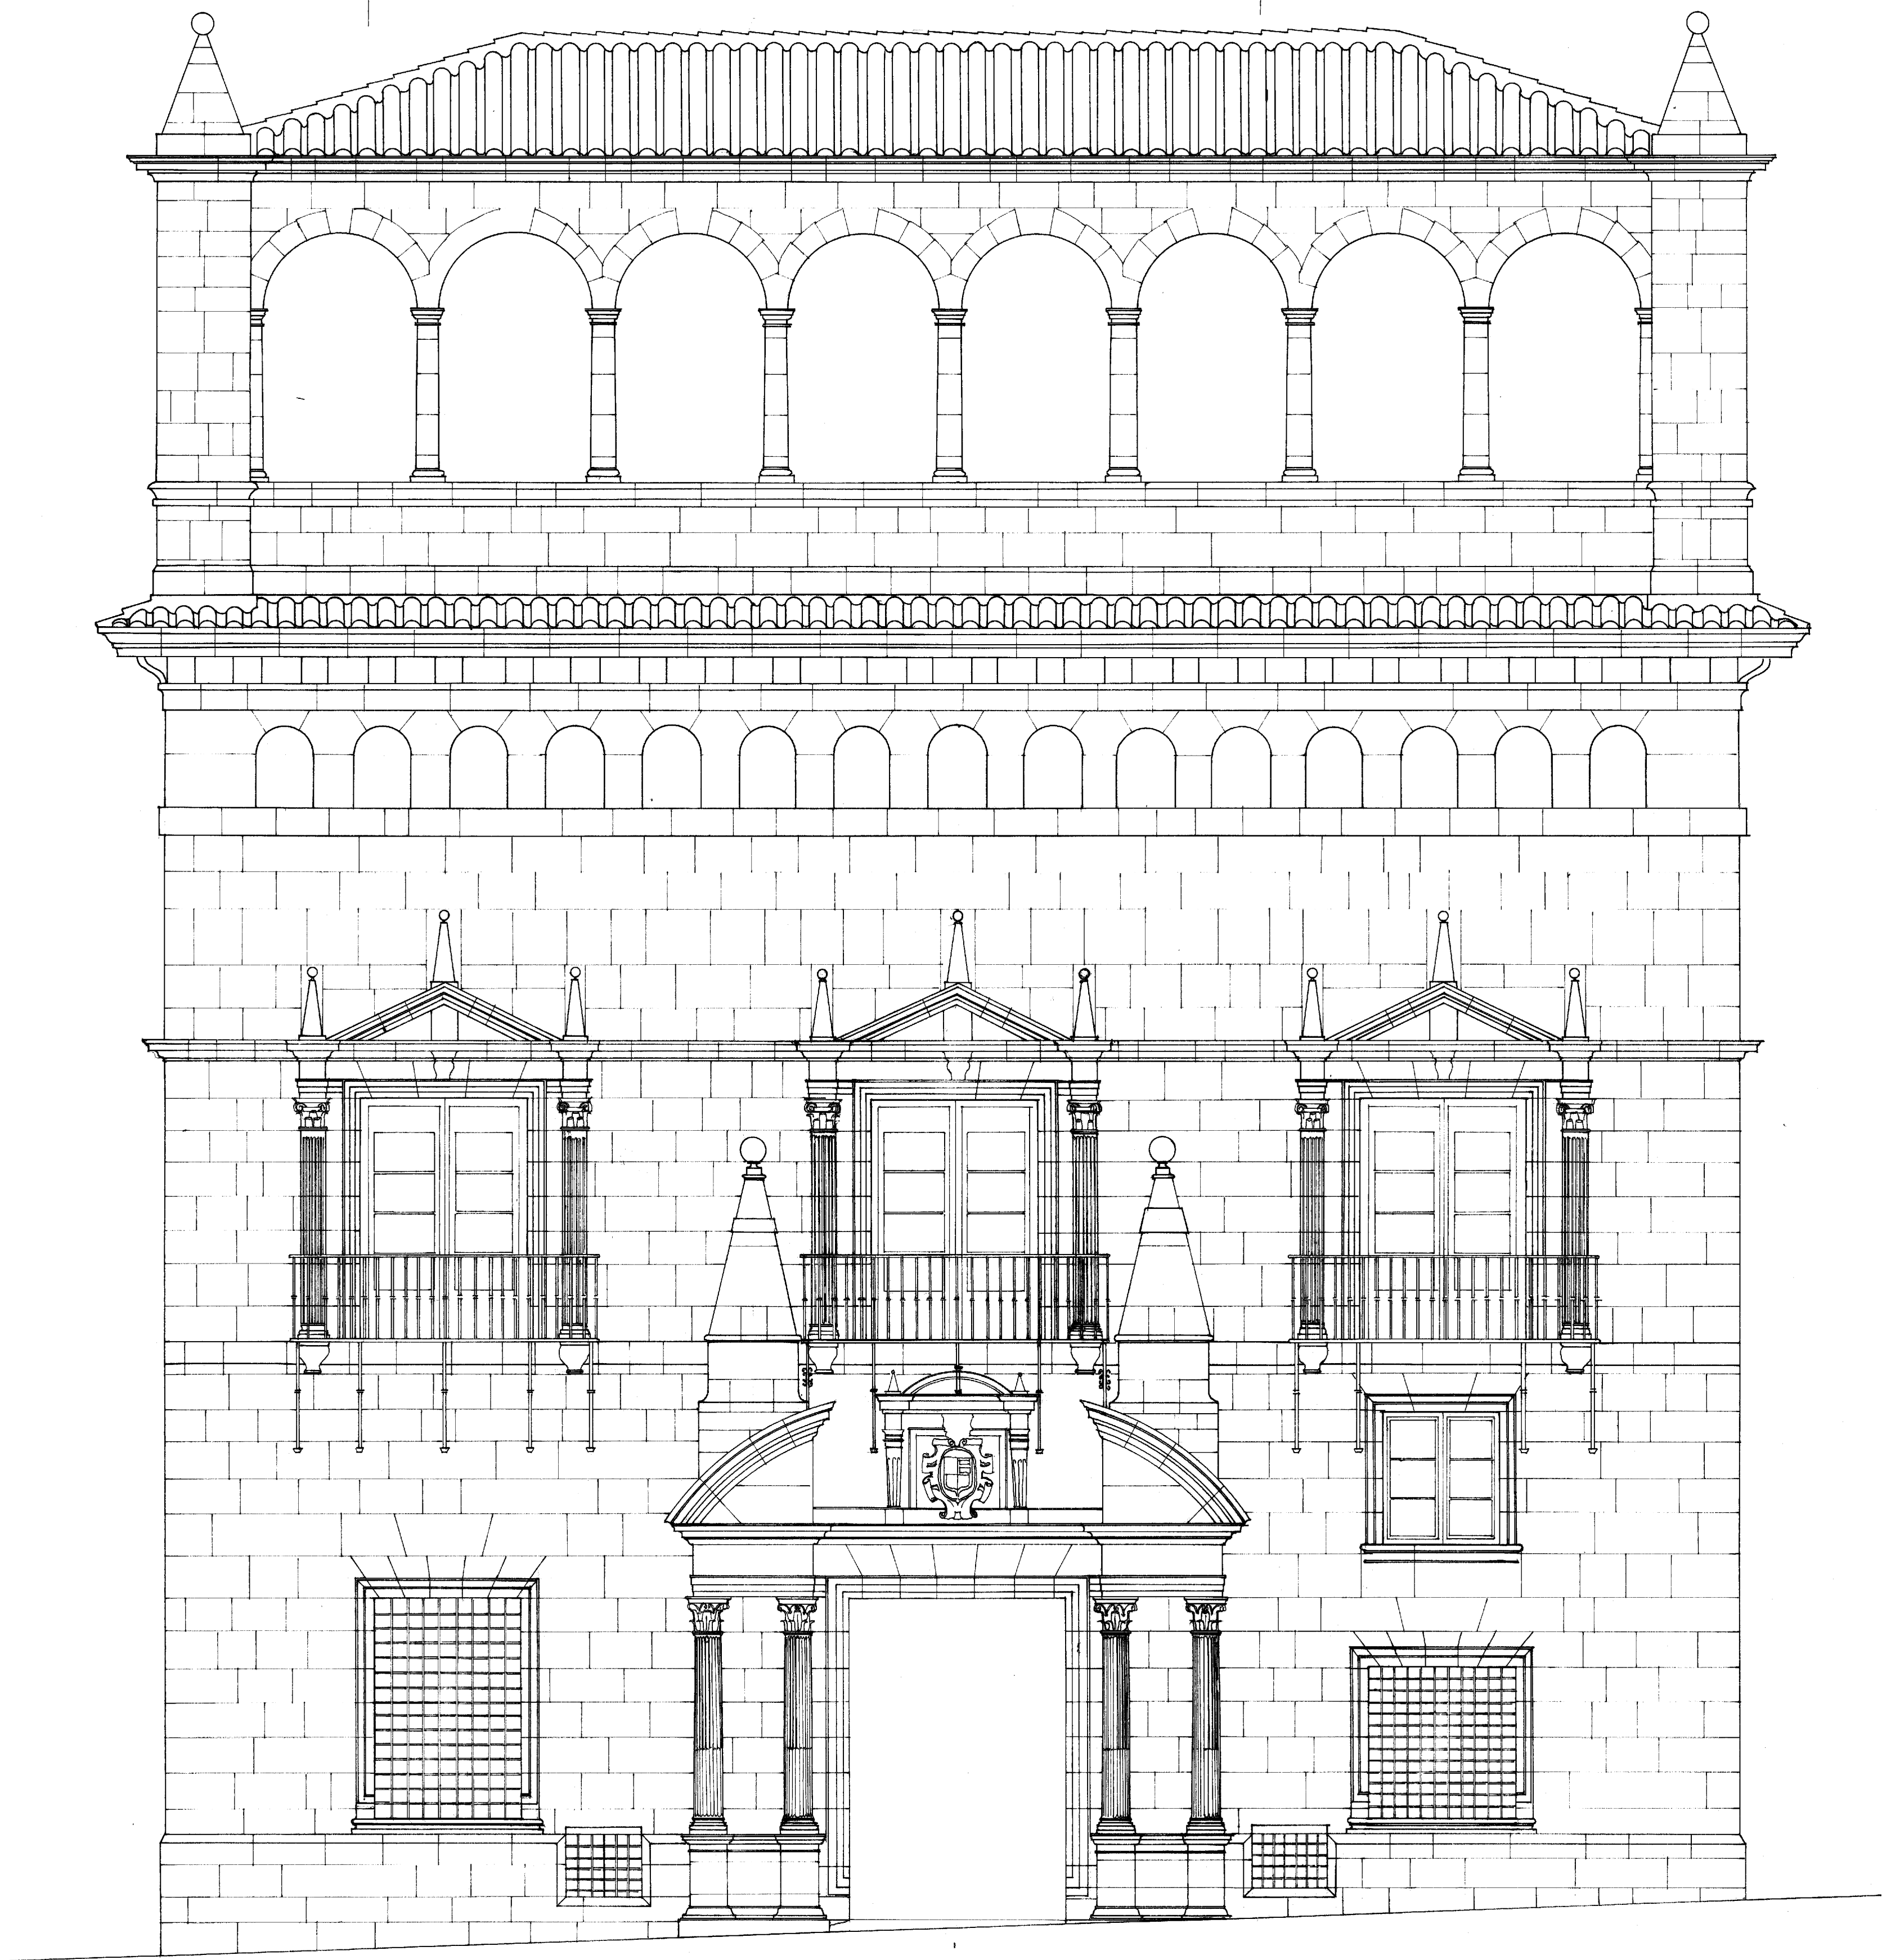

0 5 10 20 m

INIO

CASA DE LA COMUNIDAD. TERUEL
ALZADO PRINCIPAL
RECONSTRUCCION E. 1/50
A. ALMAGRO / arq NOV. 73