


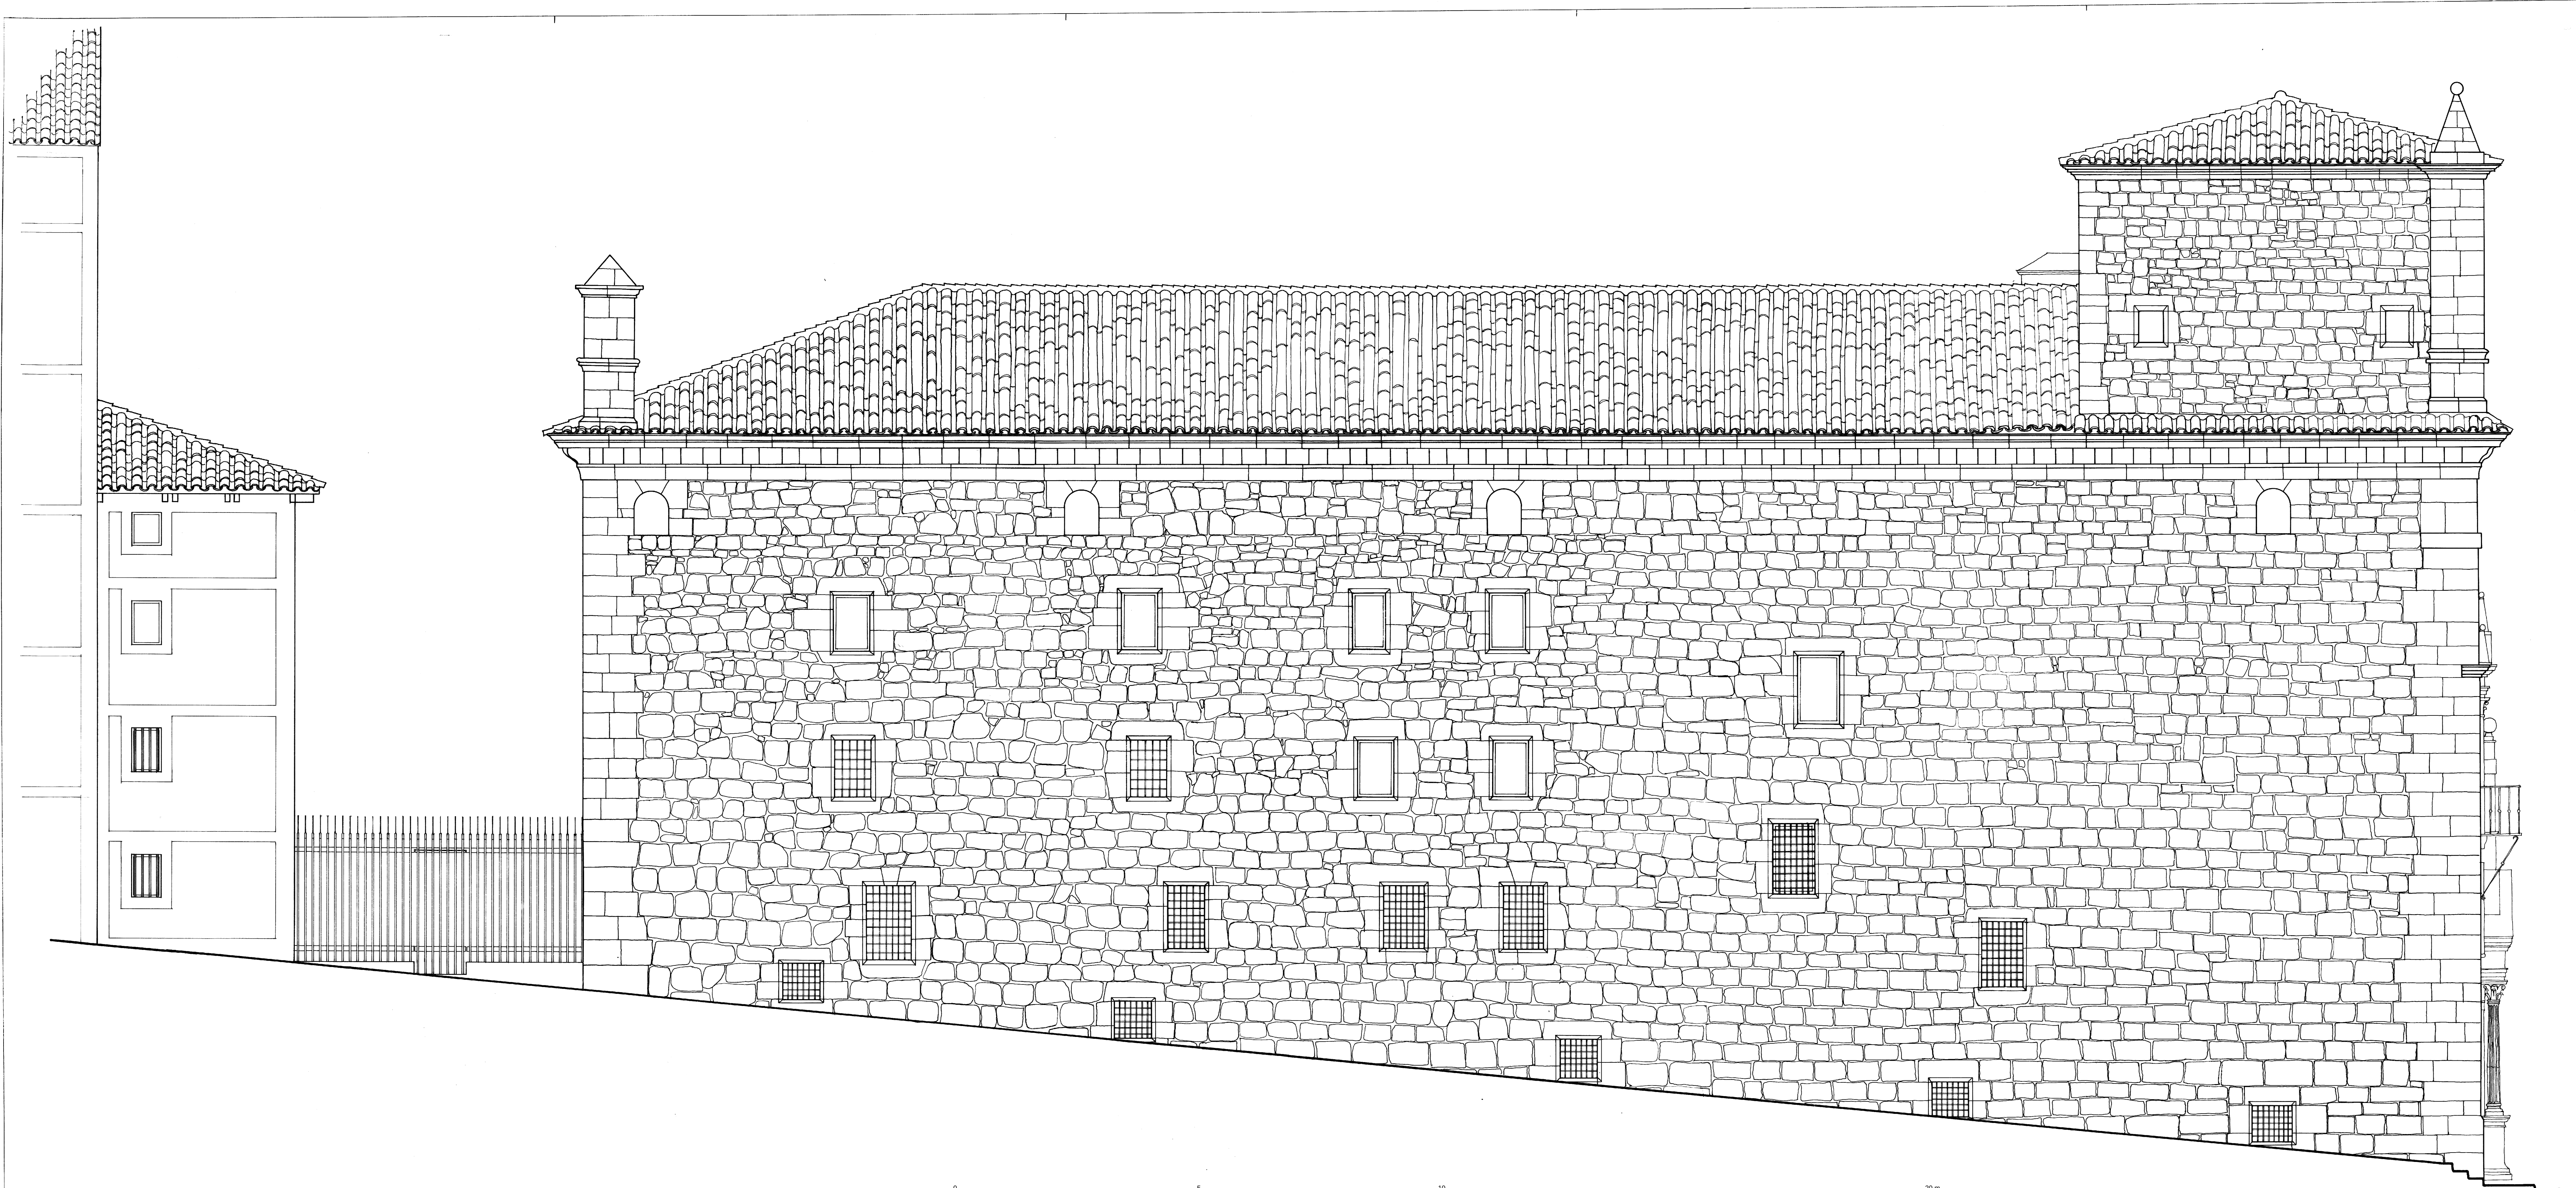

CASA DE LA COMUNIDAD - TERUEL
PROYECTO DE RESTAURACION
4 ALZADO CALLE AYORA E: 1/50
A. ALMAGRO / ARG. FEBRERO 1981