


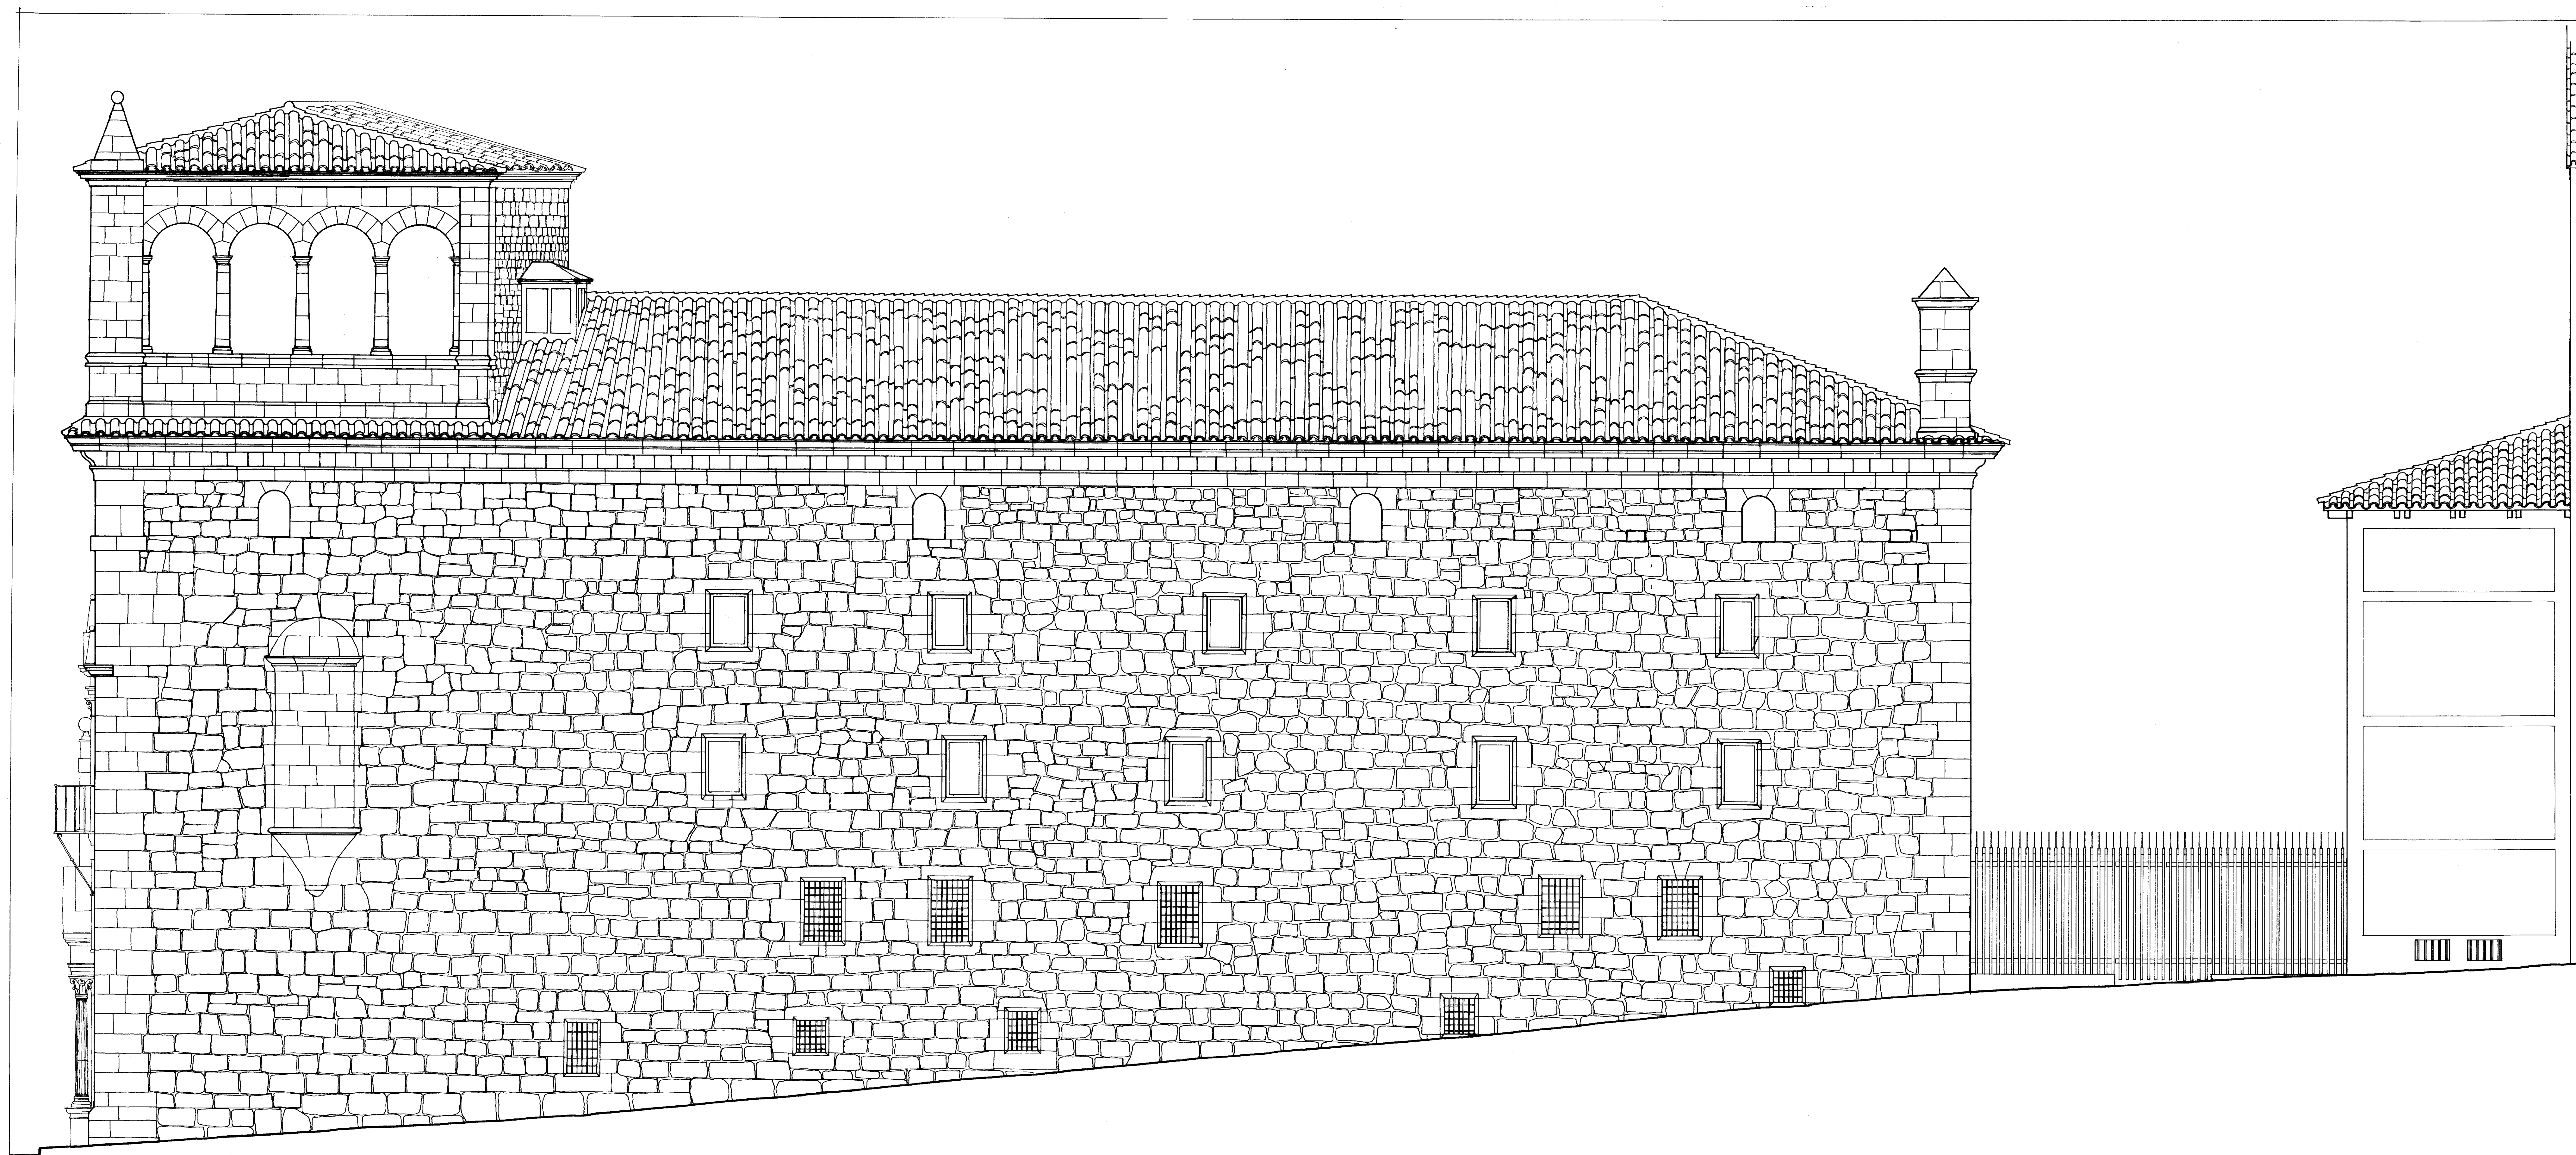

0 5 10 20 m

CASA DE LA COMUNIDAD - TERUEL
PROYECTO DE RESTAURACION

5

ALZADO CALLE COMUNIDAD

A. ALMAGRO / ARG.

FEBRERO 1981