


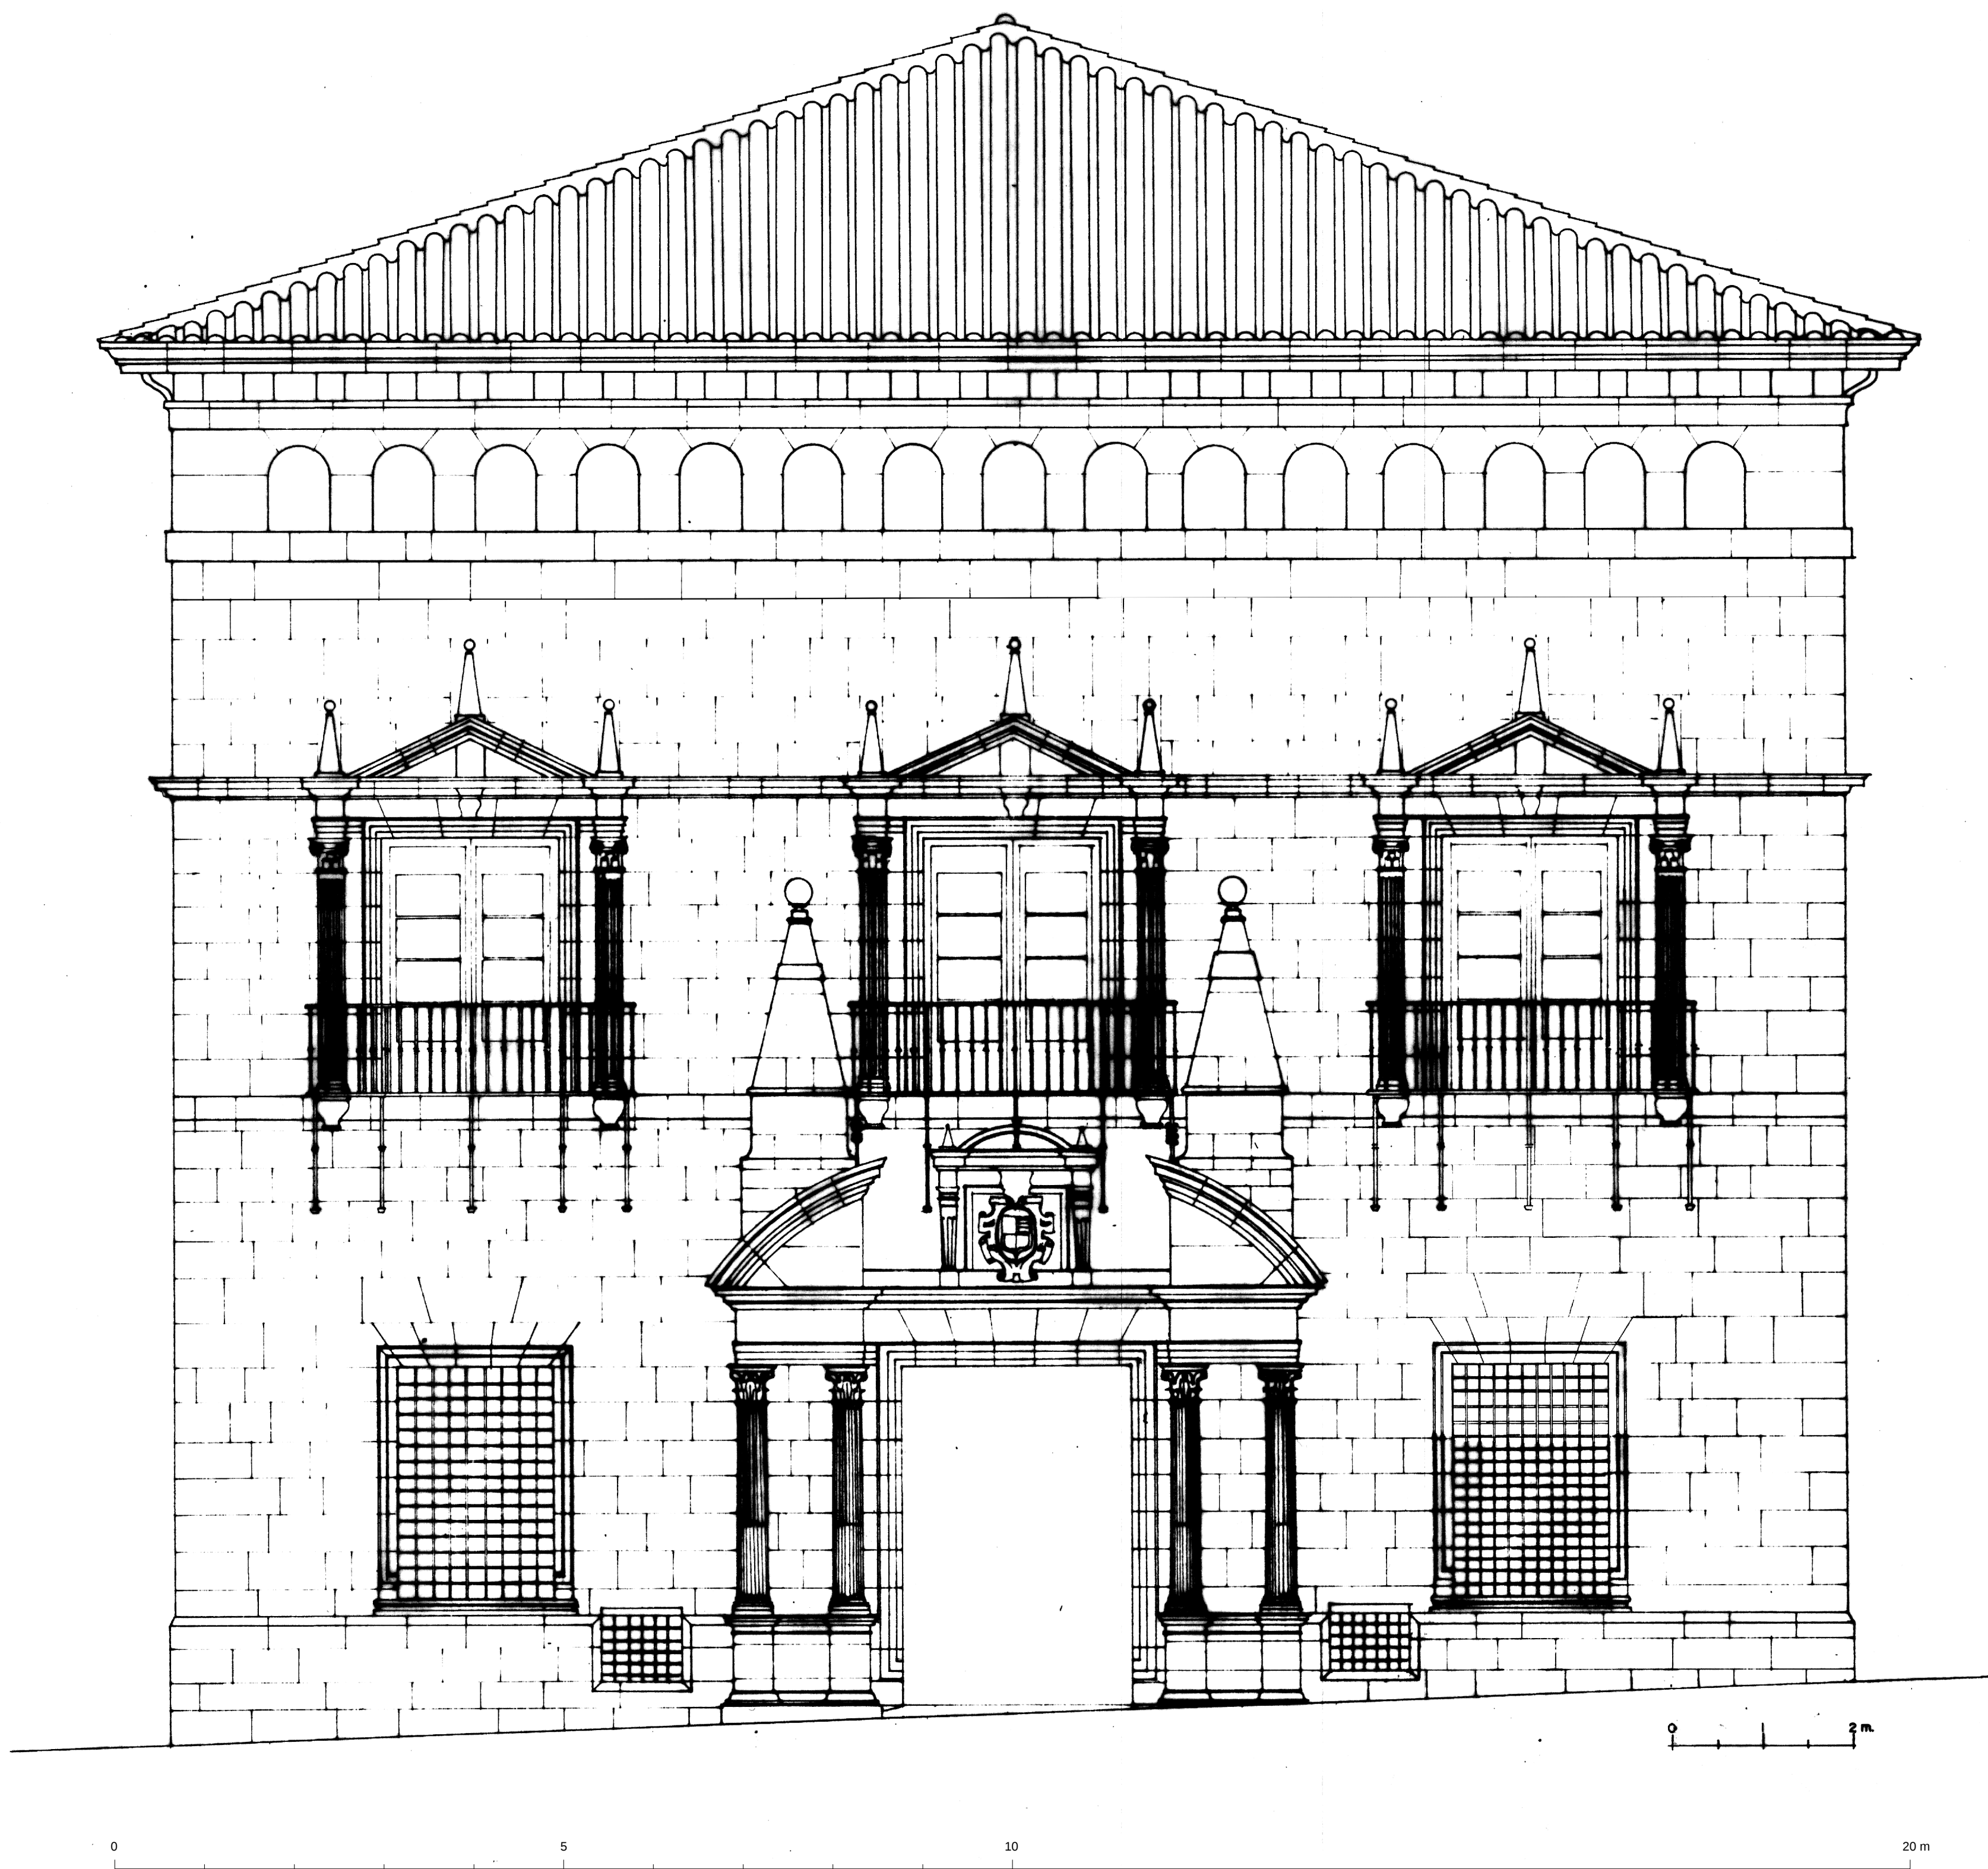

CASA DE LA COMUNIDAD. TERUEL
 ALZADO PRINCIPAL
 PROYECTO ORIGINAL
 A. M. B. / 1978 NOV. 78