


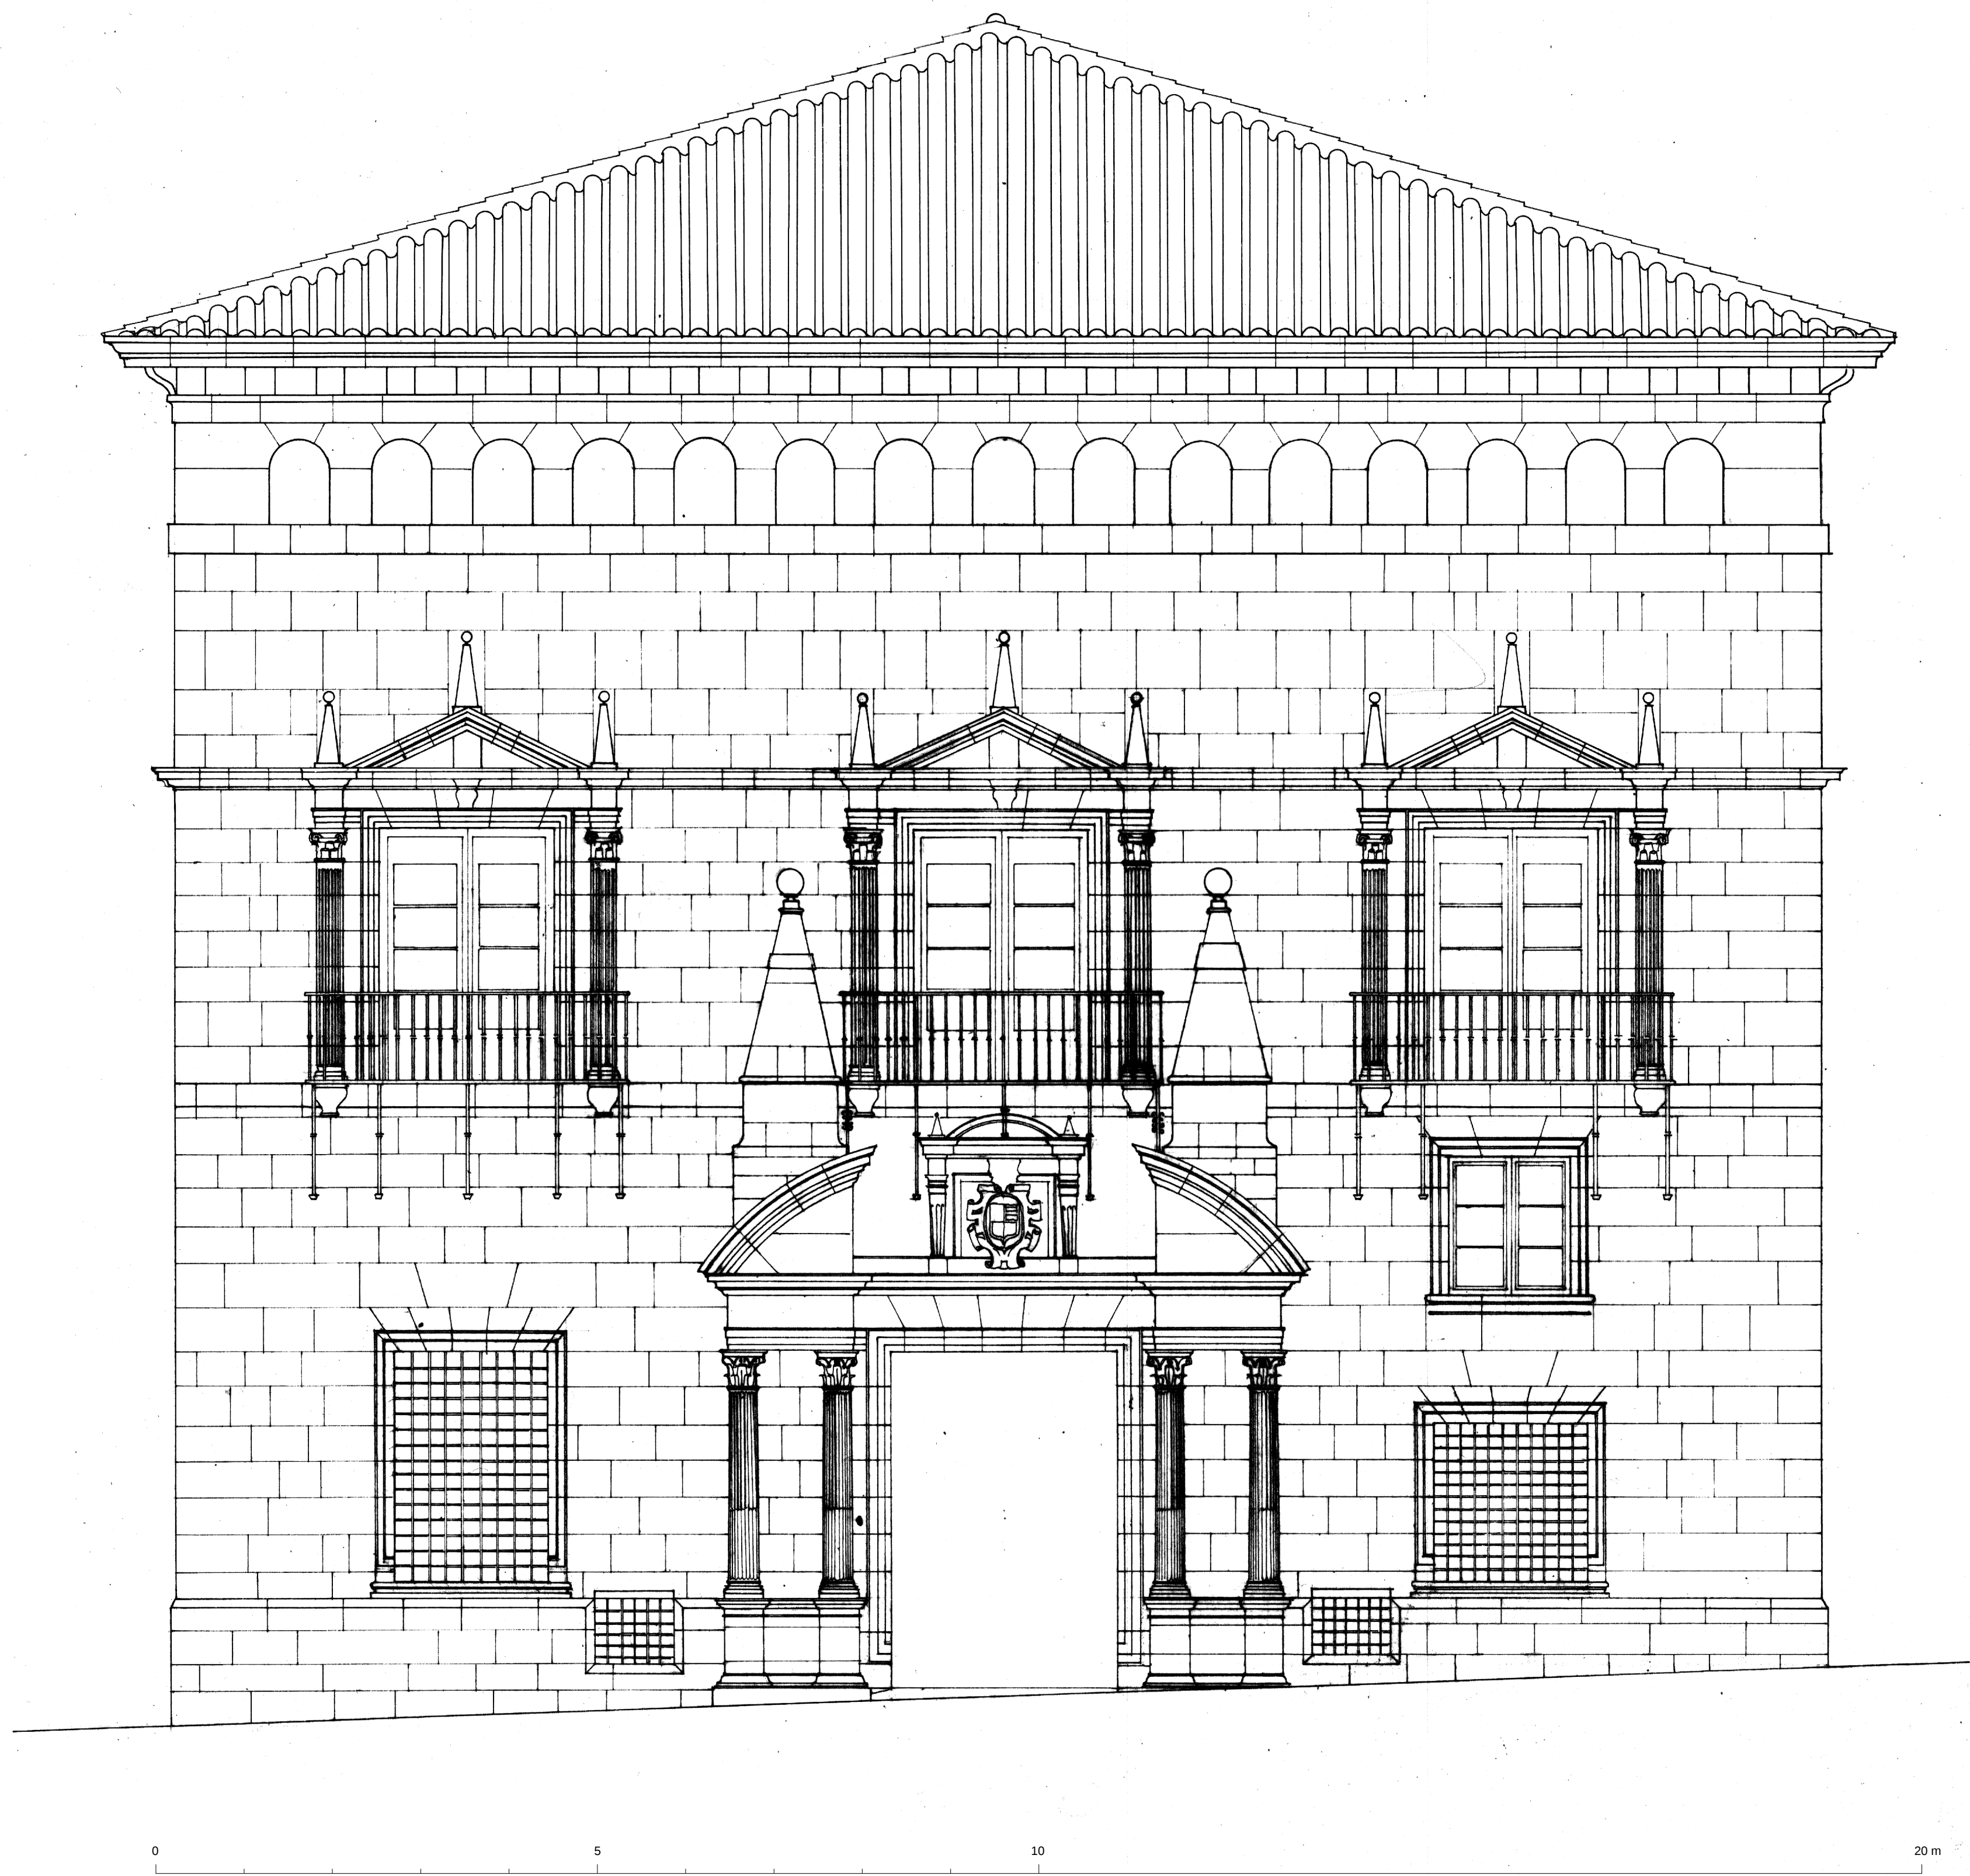

CASA DE LA COMUNIDAD DE TERUEL. HIPOTESIS DE SU TRAZADO ORIGINAL A. Almagro / arq.