



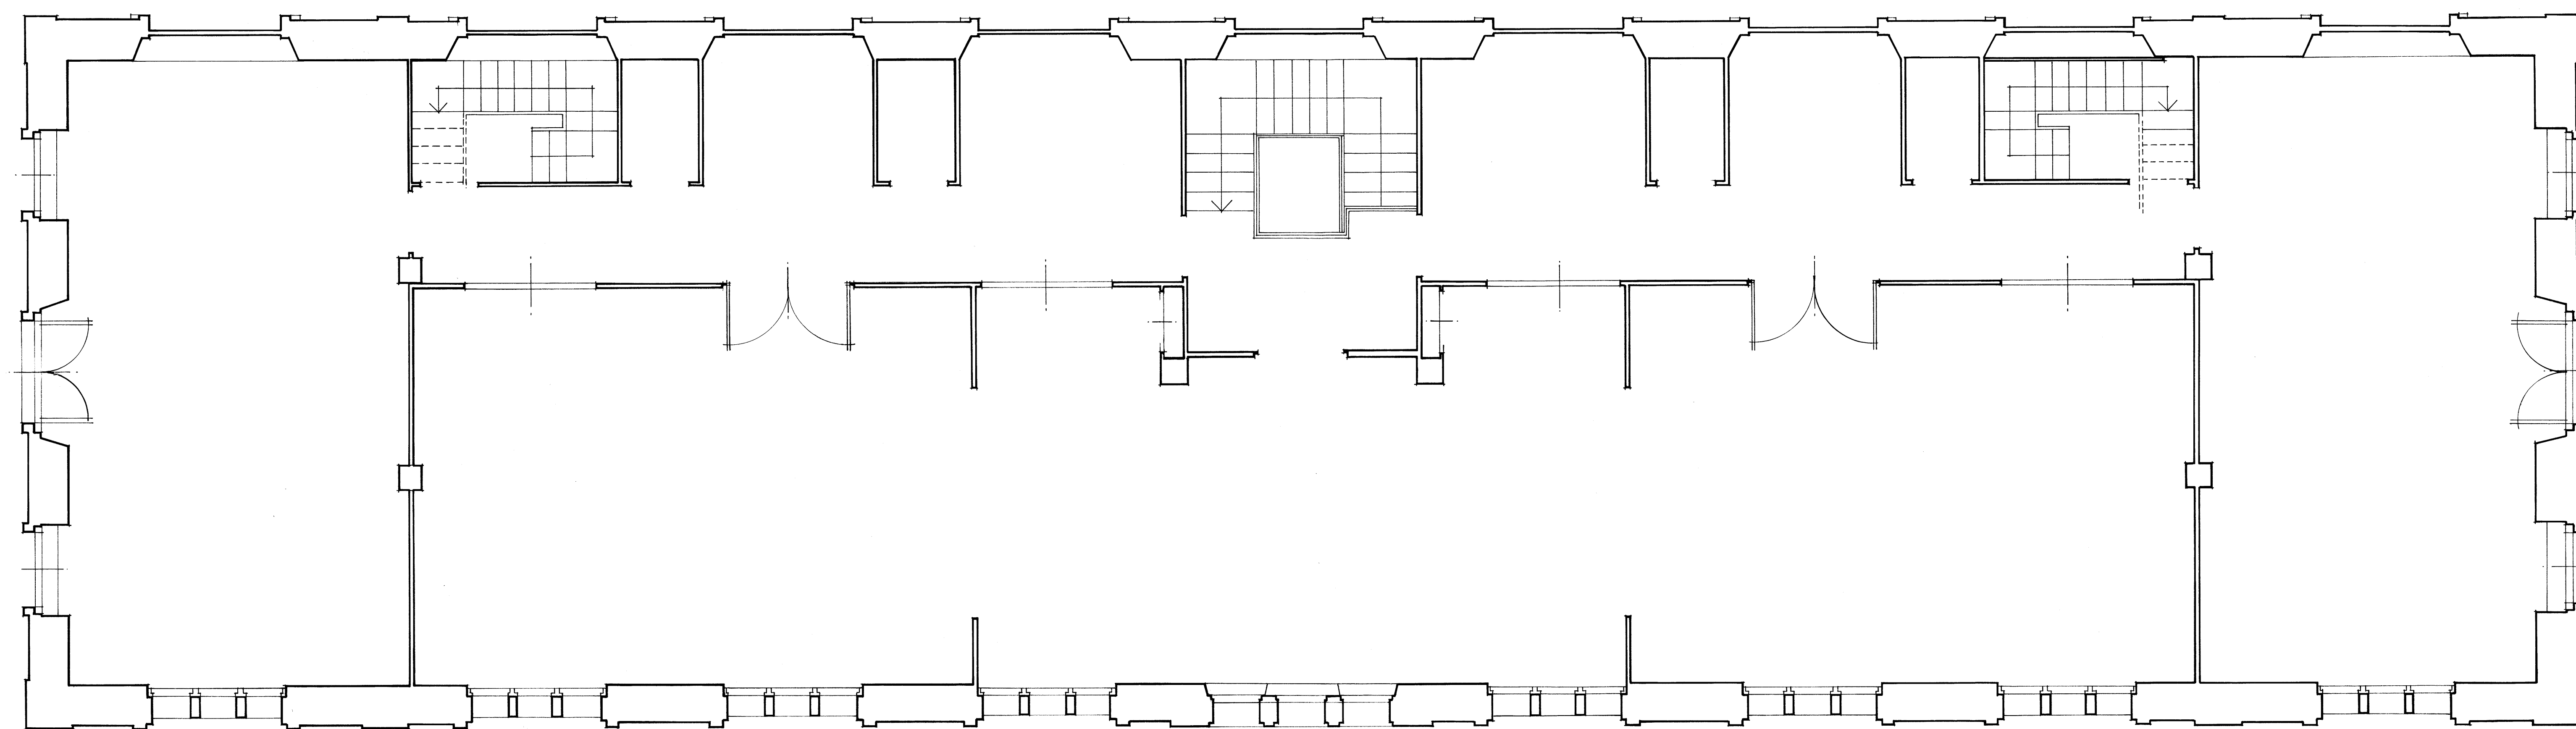

0 5 10 20 30 m

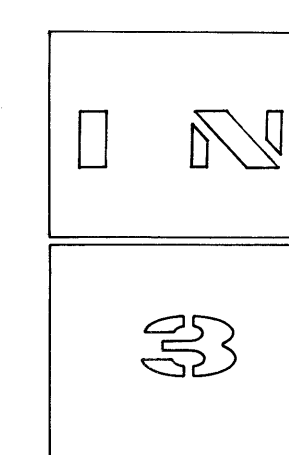

MINISTERIO DE CULTURA
SUBDIRECCION GENERAL DE ARCHIVOS
SUBDIRECCION GENERAL DE I. Y OBRAS
ARCHIVO HISTORICO DE TERUEL
PLANTA ALTA E. 1/50

A. ALMAGRO / ARQUITECTO. MAYO 1.979

Almagro