



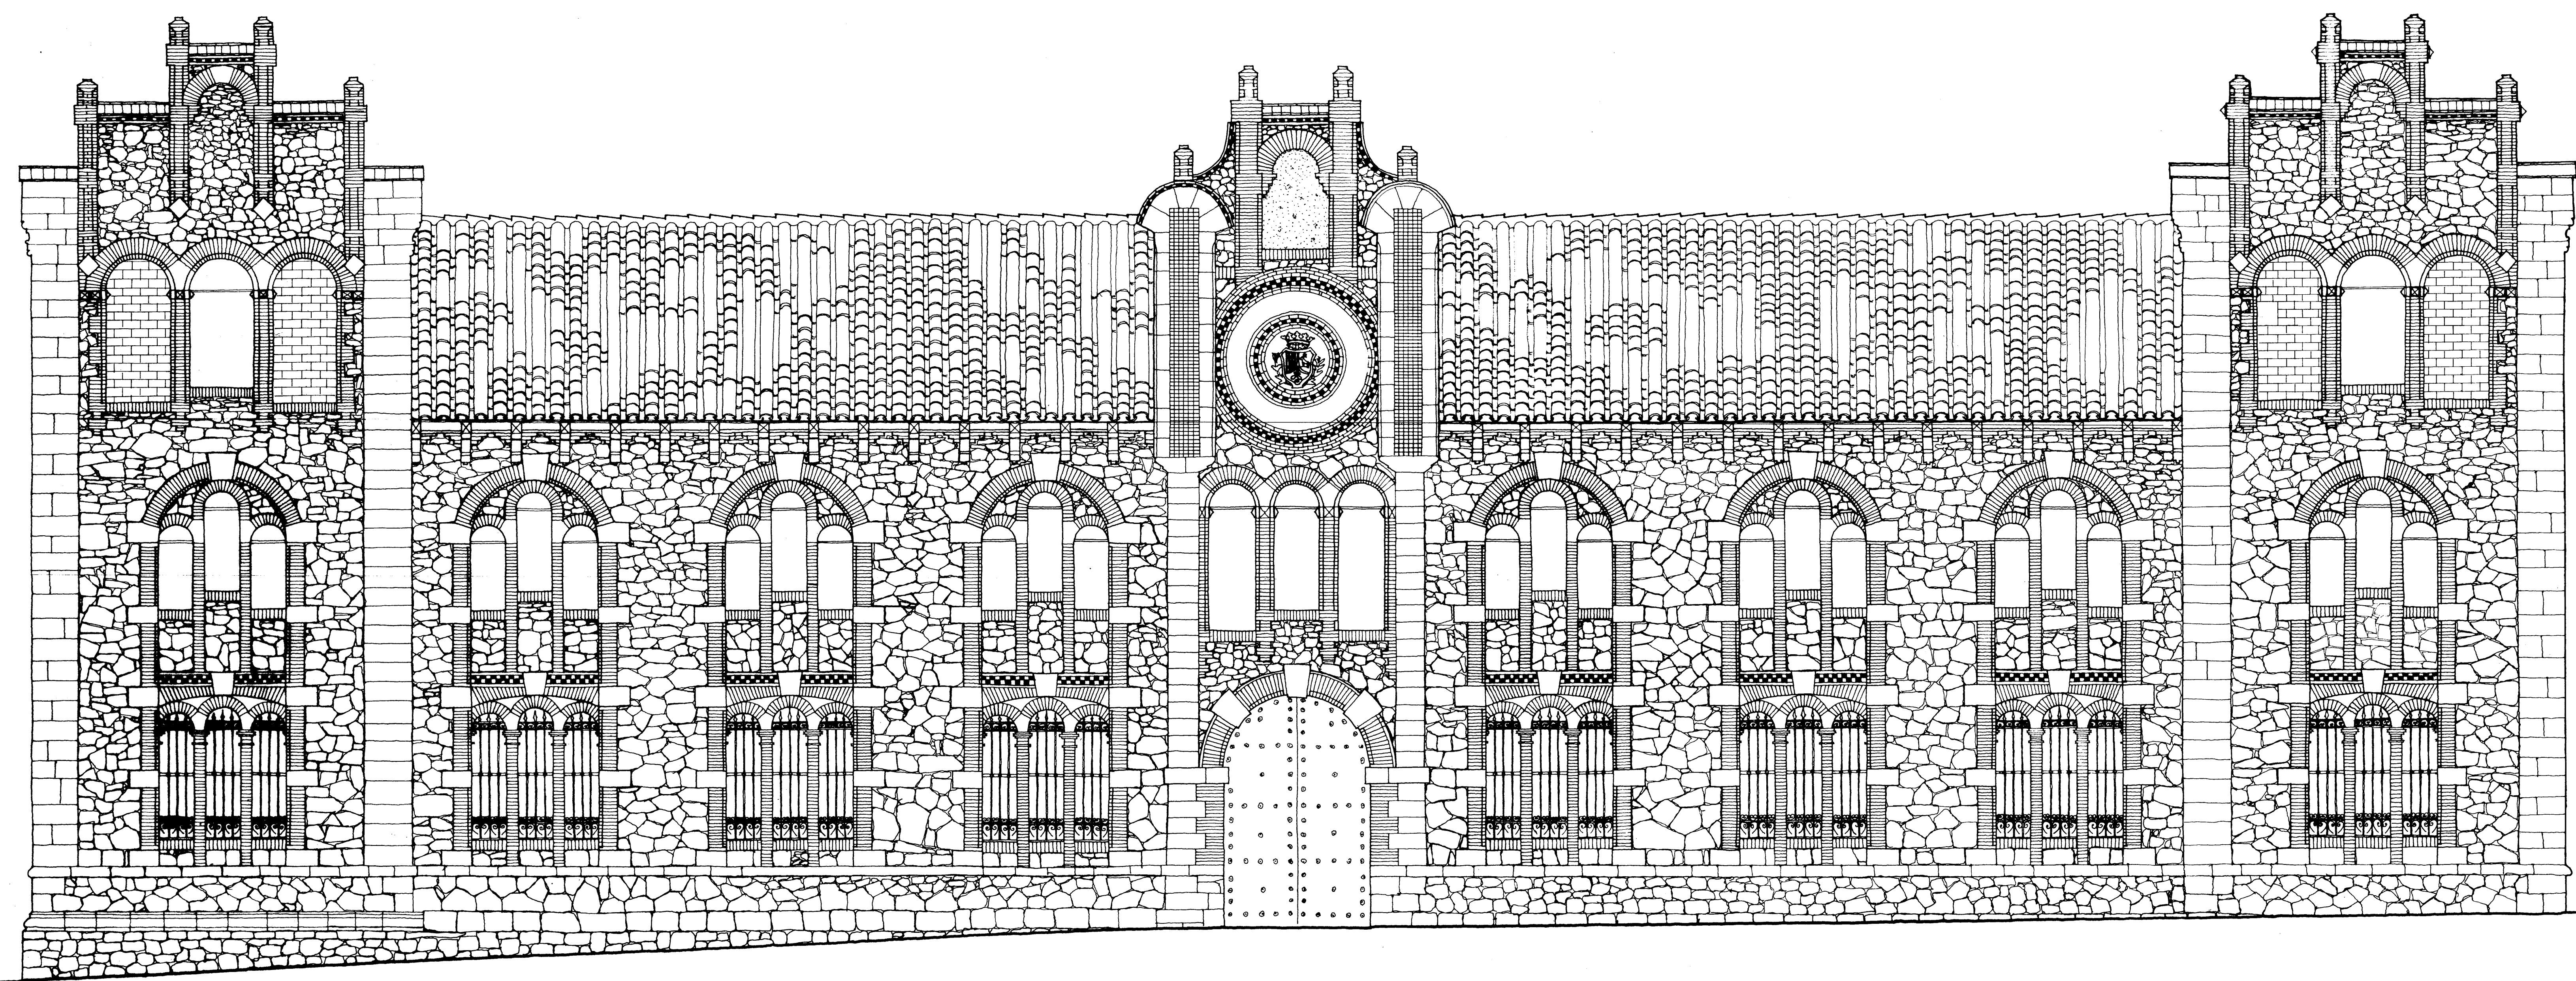

alzado principal

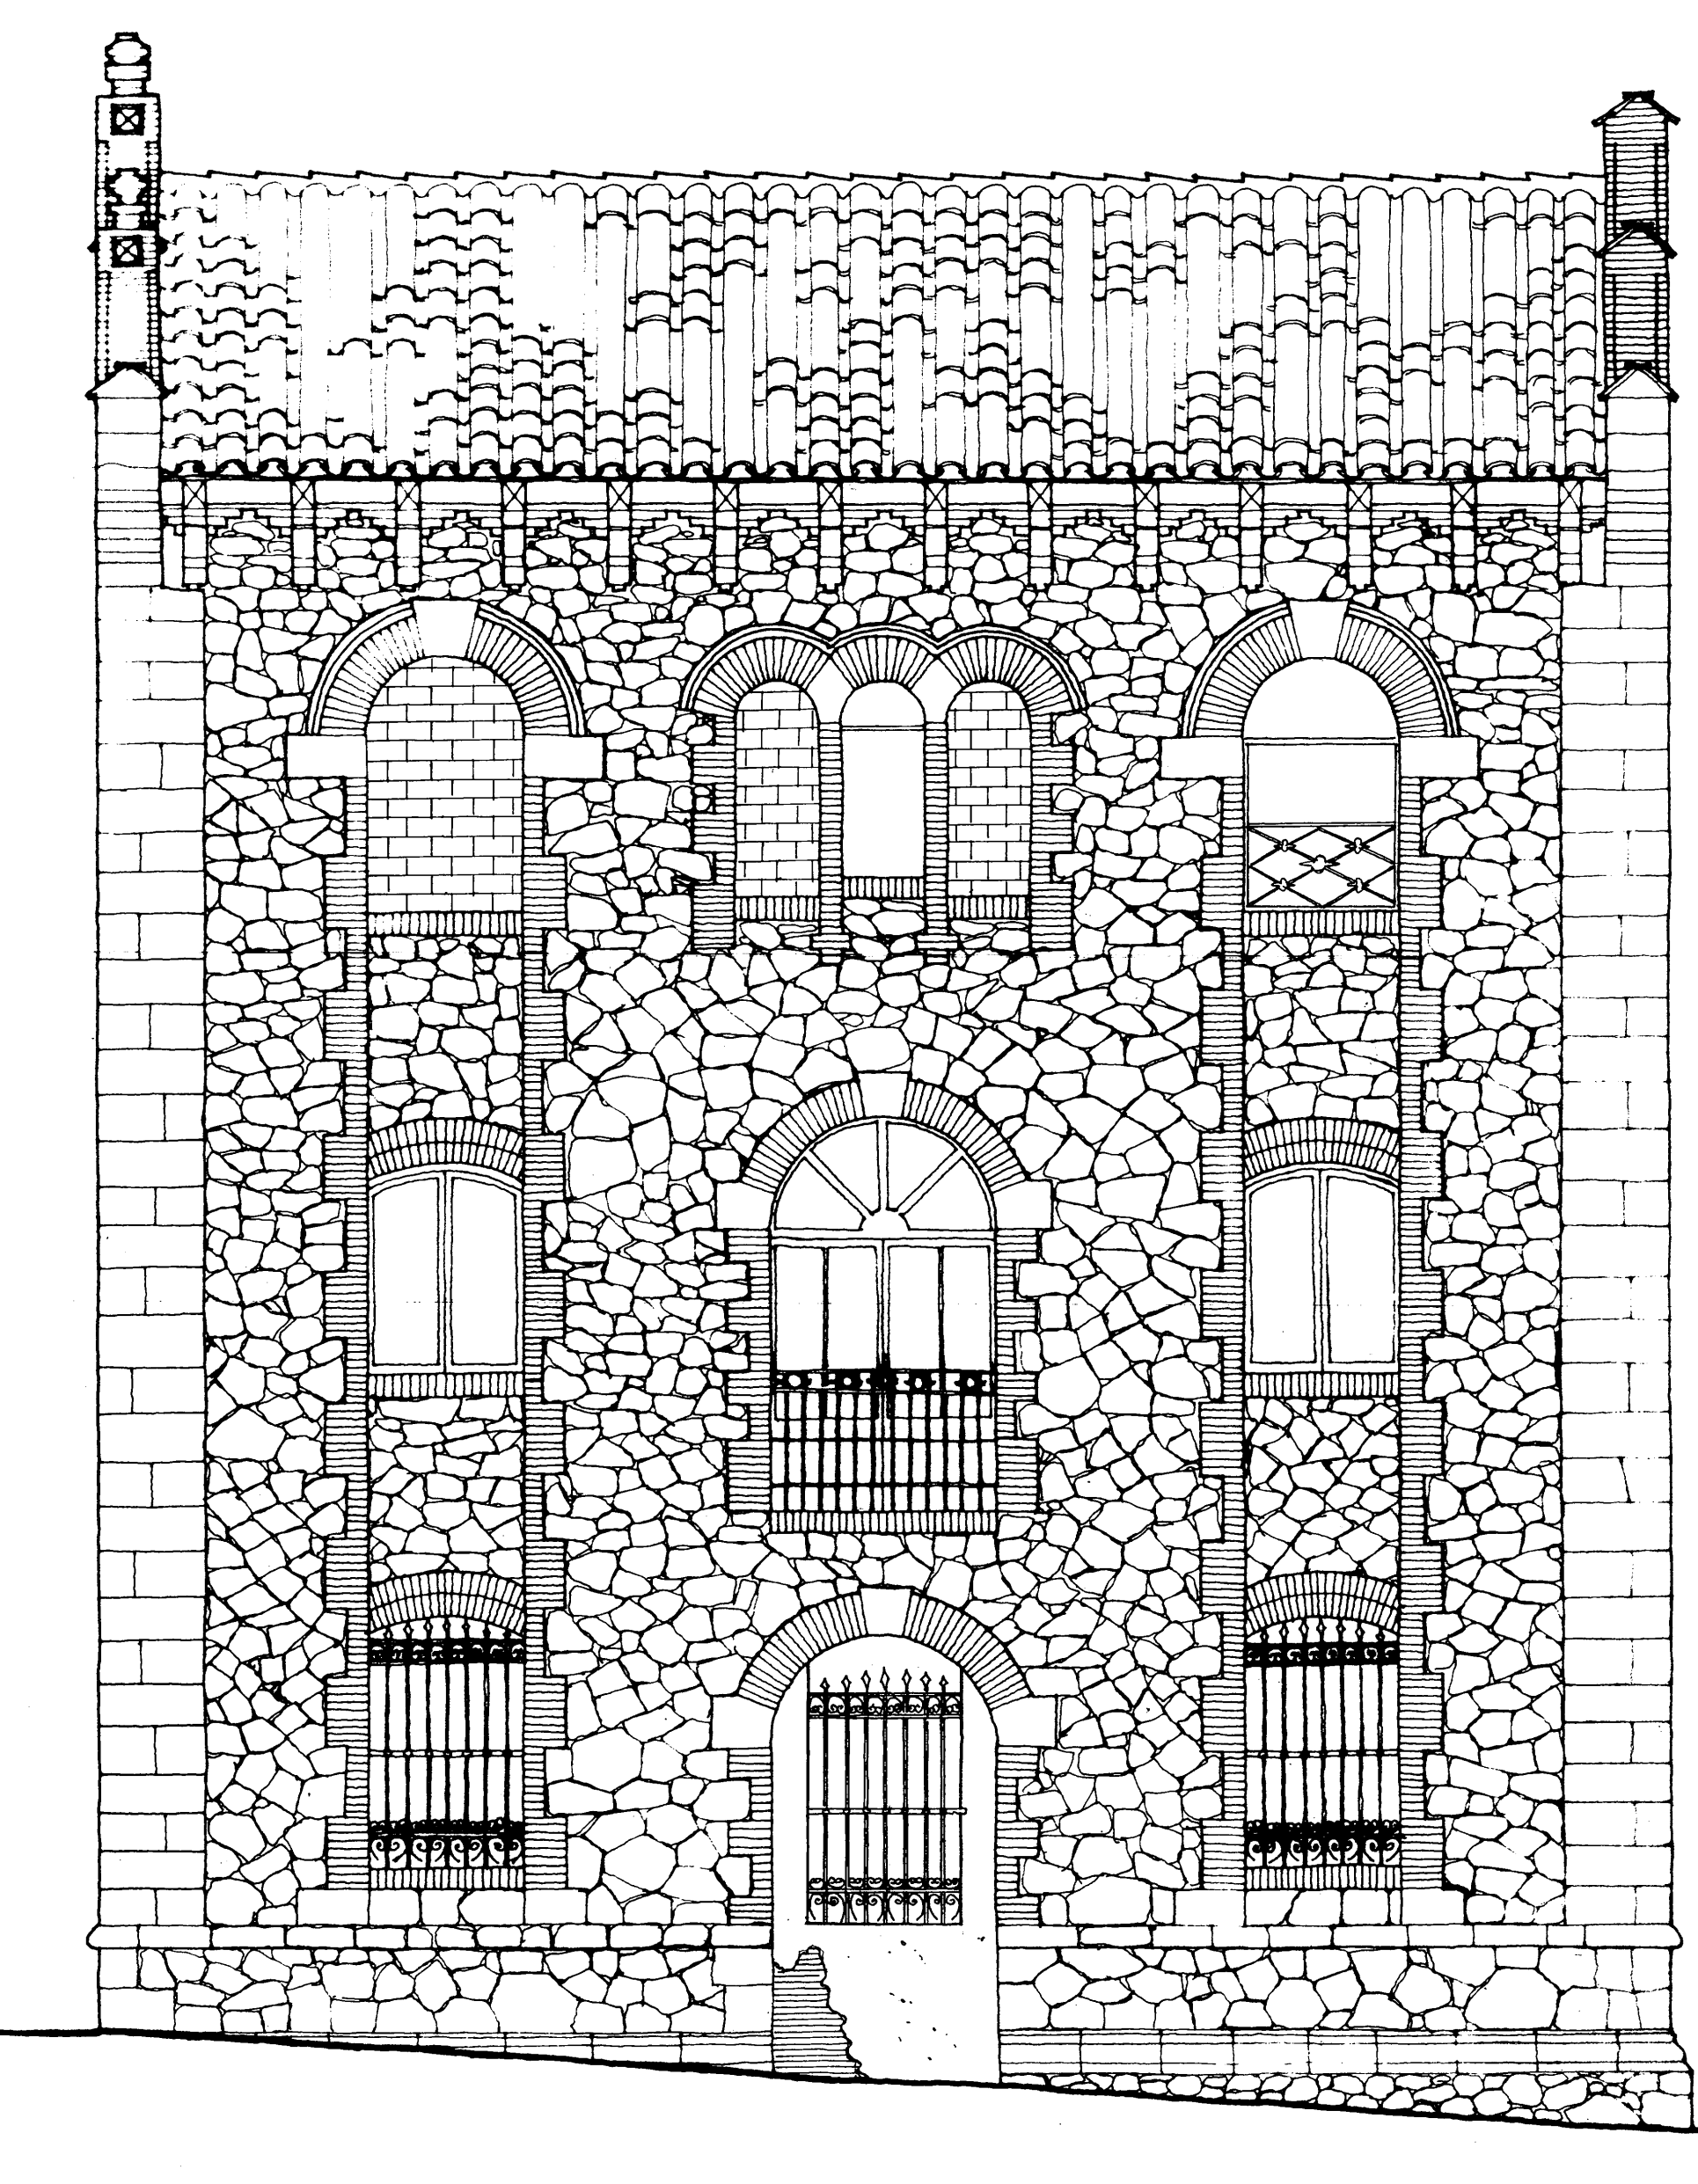

alzado lateral derecho MINISTERIO DE CULTURA

SUBDIRECCION GENERAL DE ARCHIVOS
SUBDIRECCION GENERAL DE I. Y OBRAS
ARCHIVO HISTORICO DE TERUEL
ALZADOS E. 1/50
A. ALMAGRO / ARQUITECTO. MAYO 1.979

Almagro