



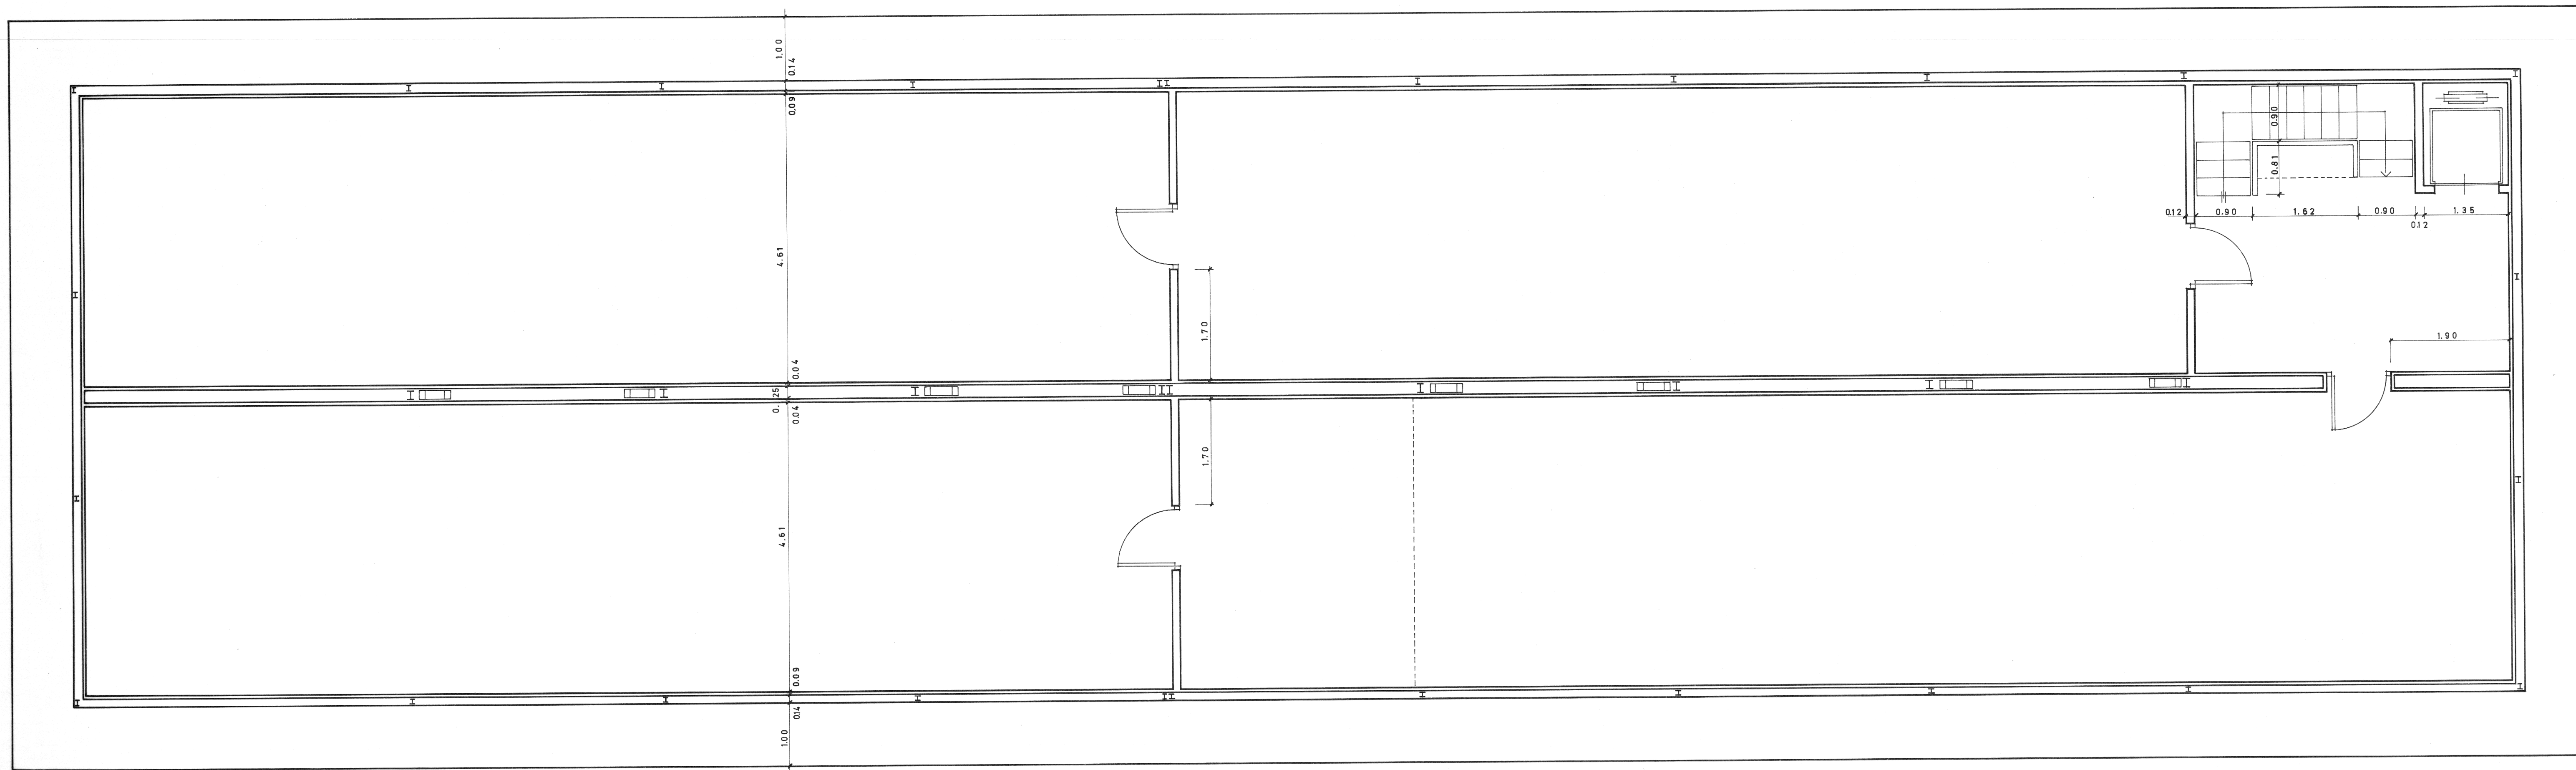

NOTA: LAS COTAS ESTAN REFERIDAS
SOLAMENTE A FABRICA.

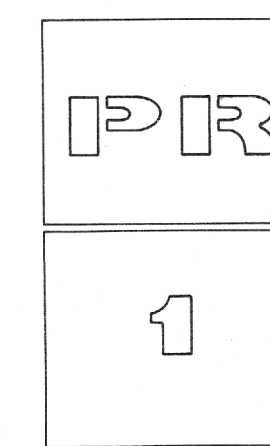

MINISTERIO DE CULTURA
SUBDIRECCION GENERAL DE ARCHIVOS
SUBDIRECCION GENERAL DE I. Y OBRAS
ARCHIVO HISTORICO DE TERUEL
PLANTA PRIMERA E. 1/50

A. ALMAGRO / ARQUITECTO. MAYO 1.979

Almagro