
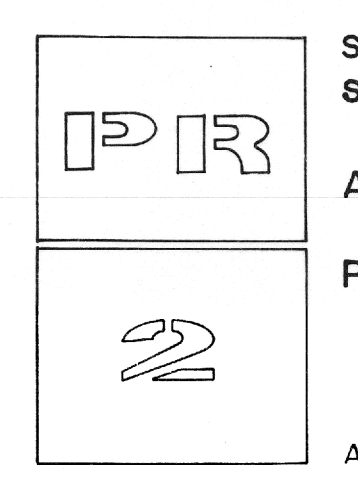
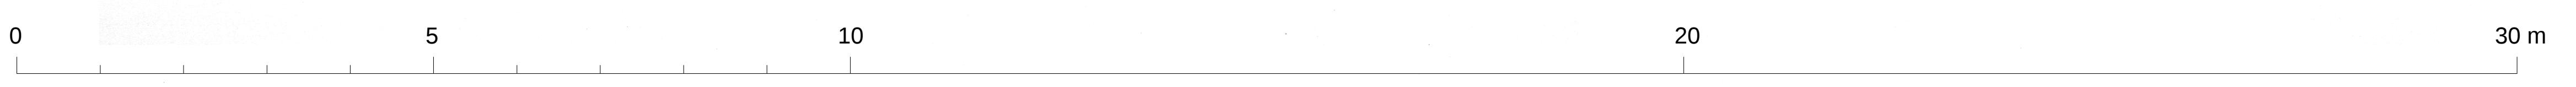


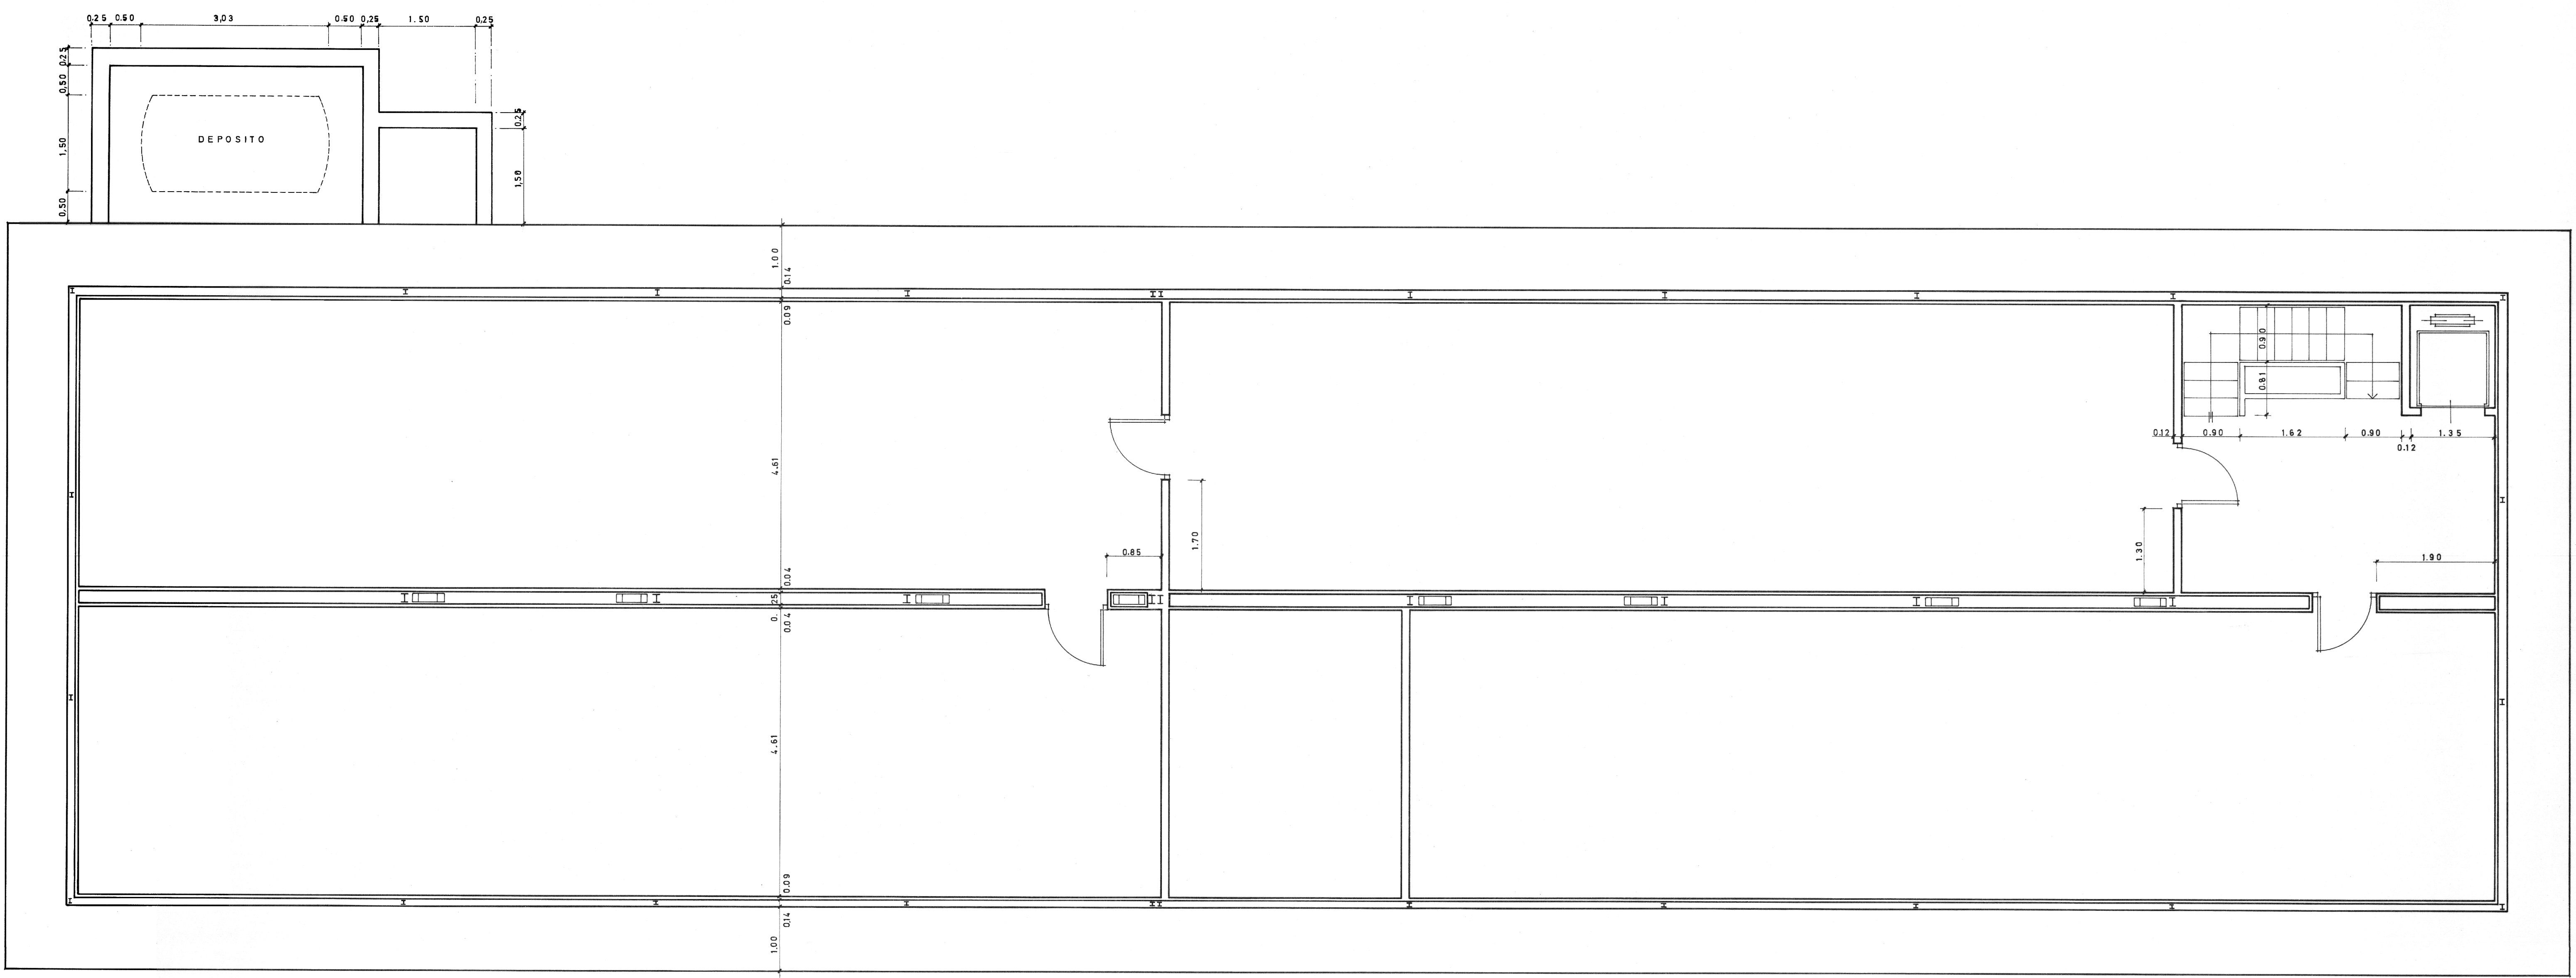

MINISTERIO DE CULTURA
SUBDIRECCION GENERAL DE ARCHIVOS
SUBDIRECCION GENERAL DE I. Y OBRAS
ARCHIVO HISTORICO DE TERUEL
PLANTA SEGUNDA E. 1/50
A. ALMAGRO / ARQUITECTO. MAYO 1.979

Almagro