



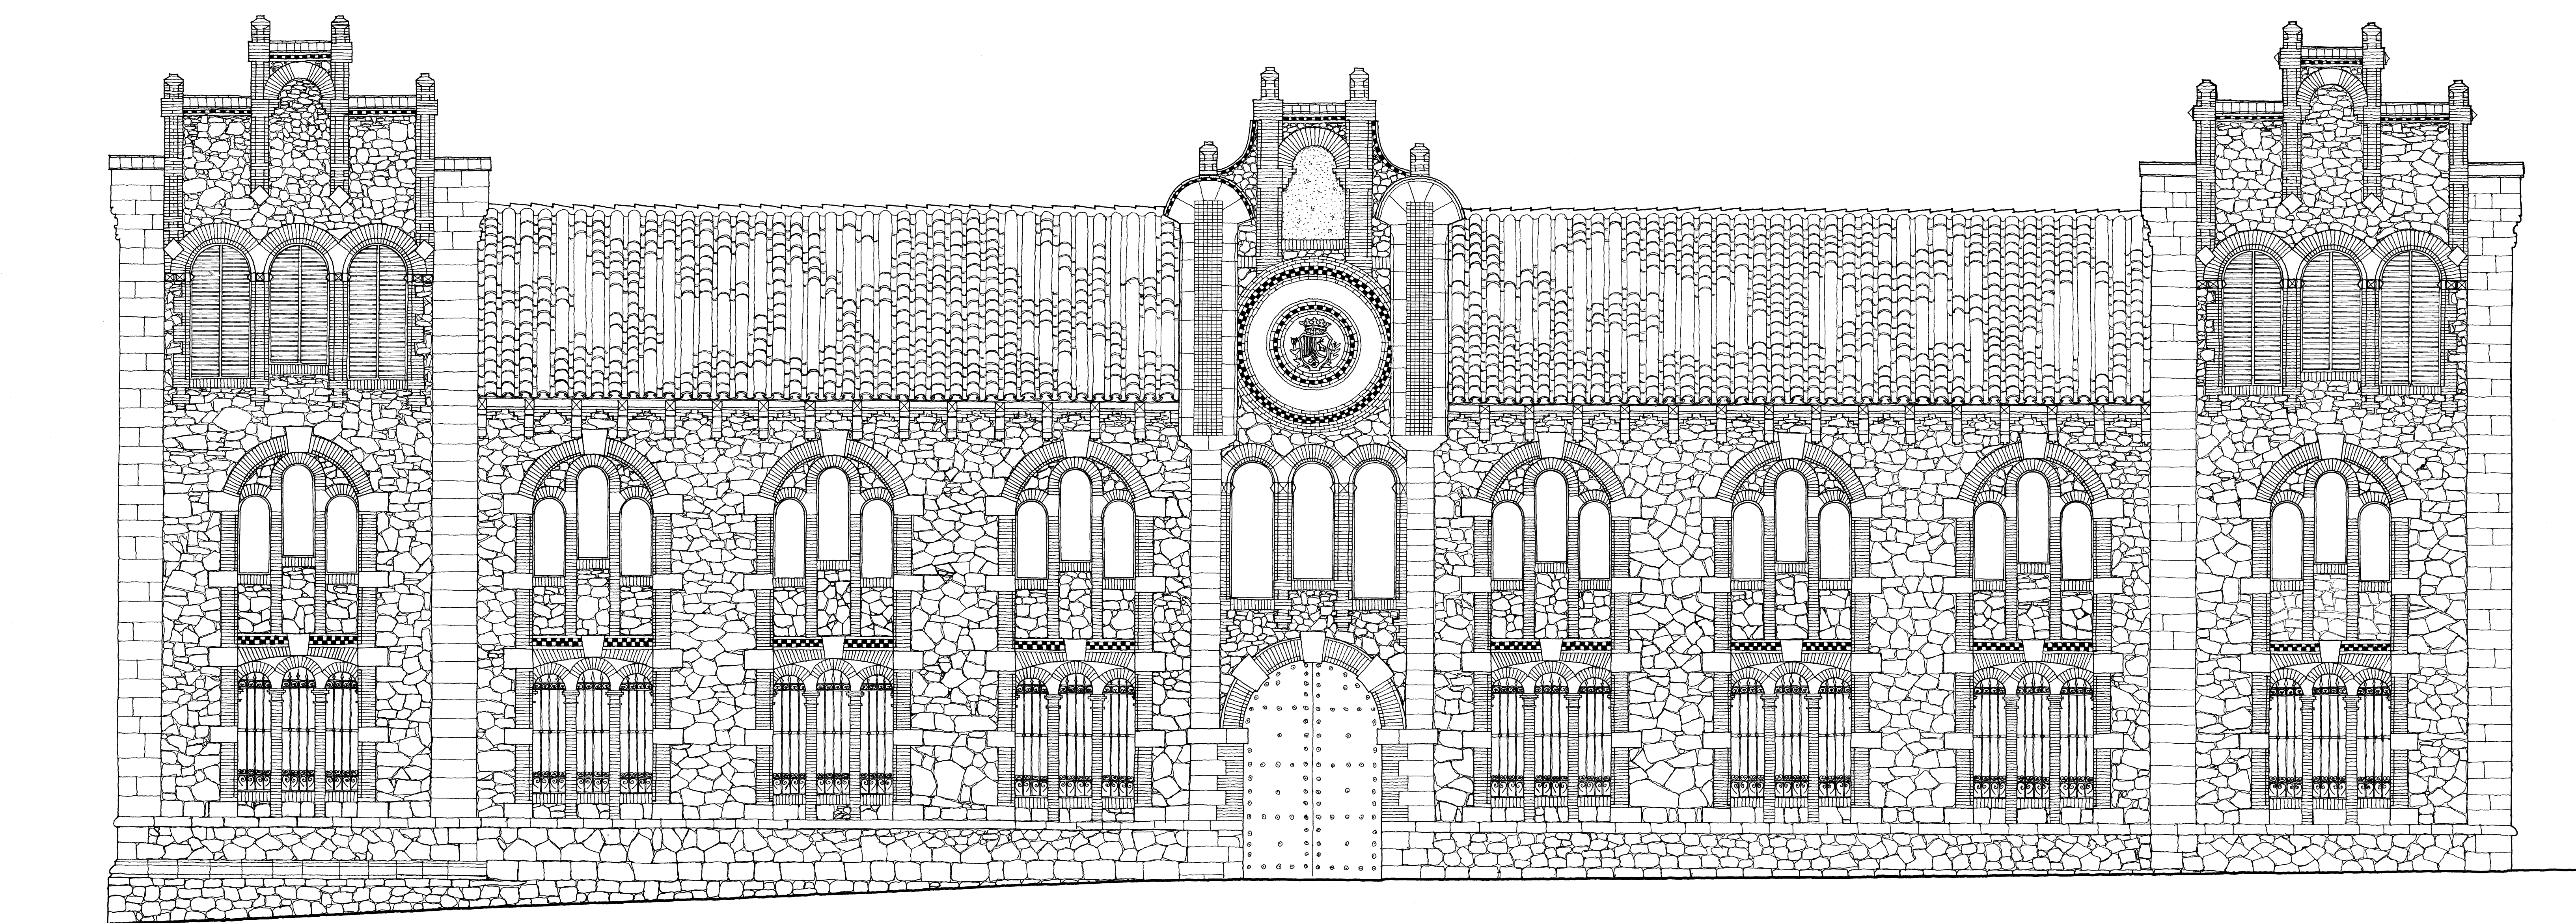


alzado principal
clerecía

0 5 10 20 30 m

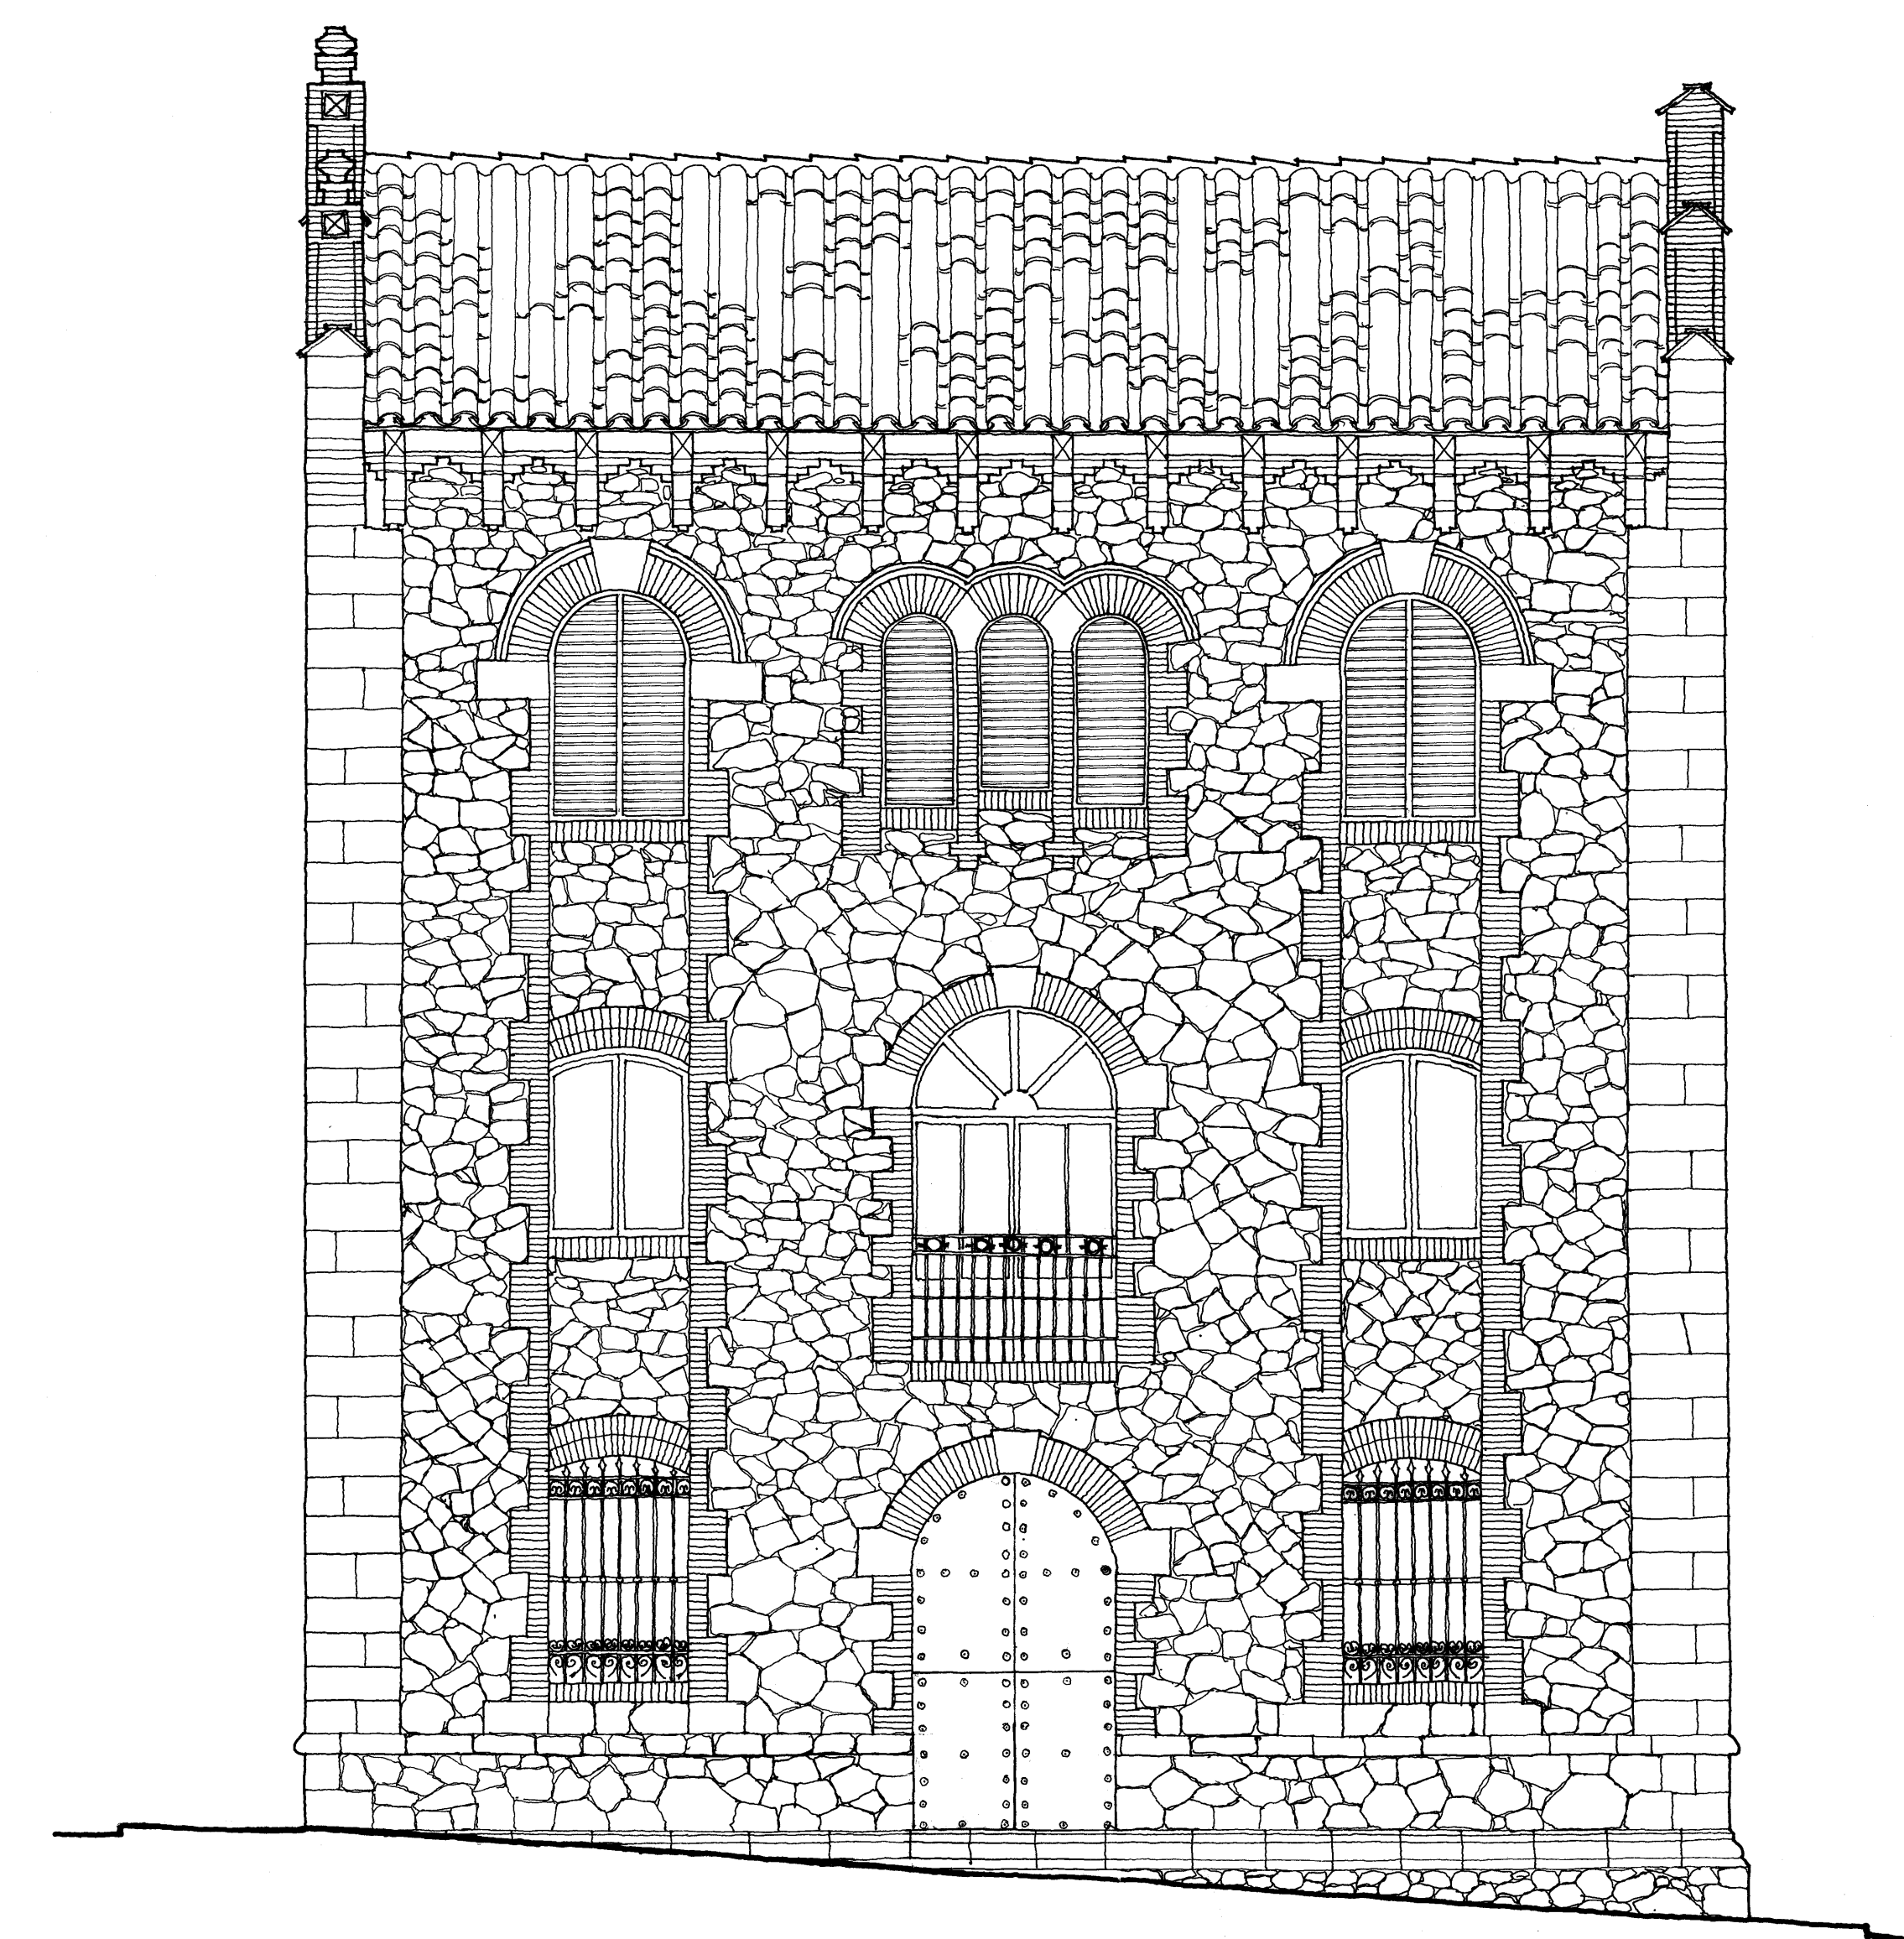

alzado lateral
clerecía

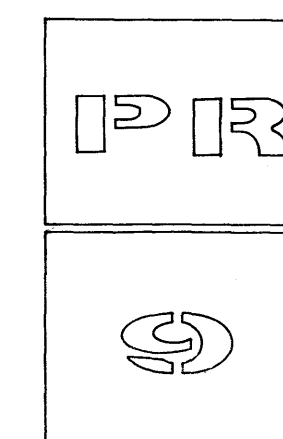

MINISTERIO DE CULTURA
SUBDIRECCION GENERAL DE ARCHIVOS
SUBDIRECCION GENERAL DE I. Y OBRAS
ARCHIVO HISTORICO DE TERUEL
ALZADOS E. 1/50
A. ALMAGRO / ARQUITECTO. MAYO 1.979