


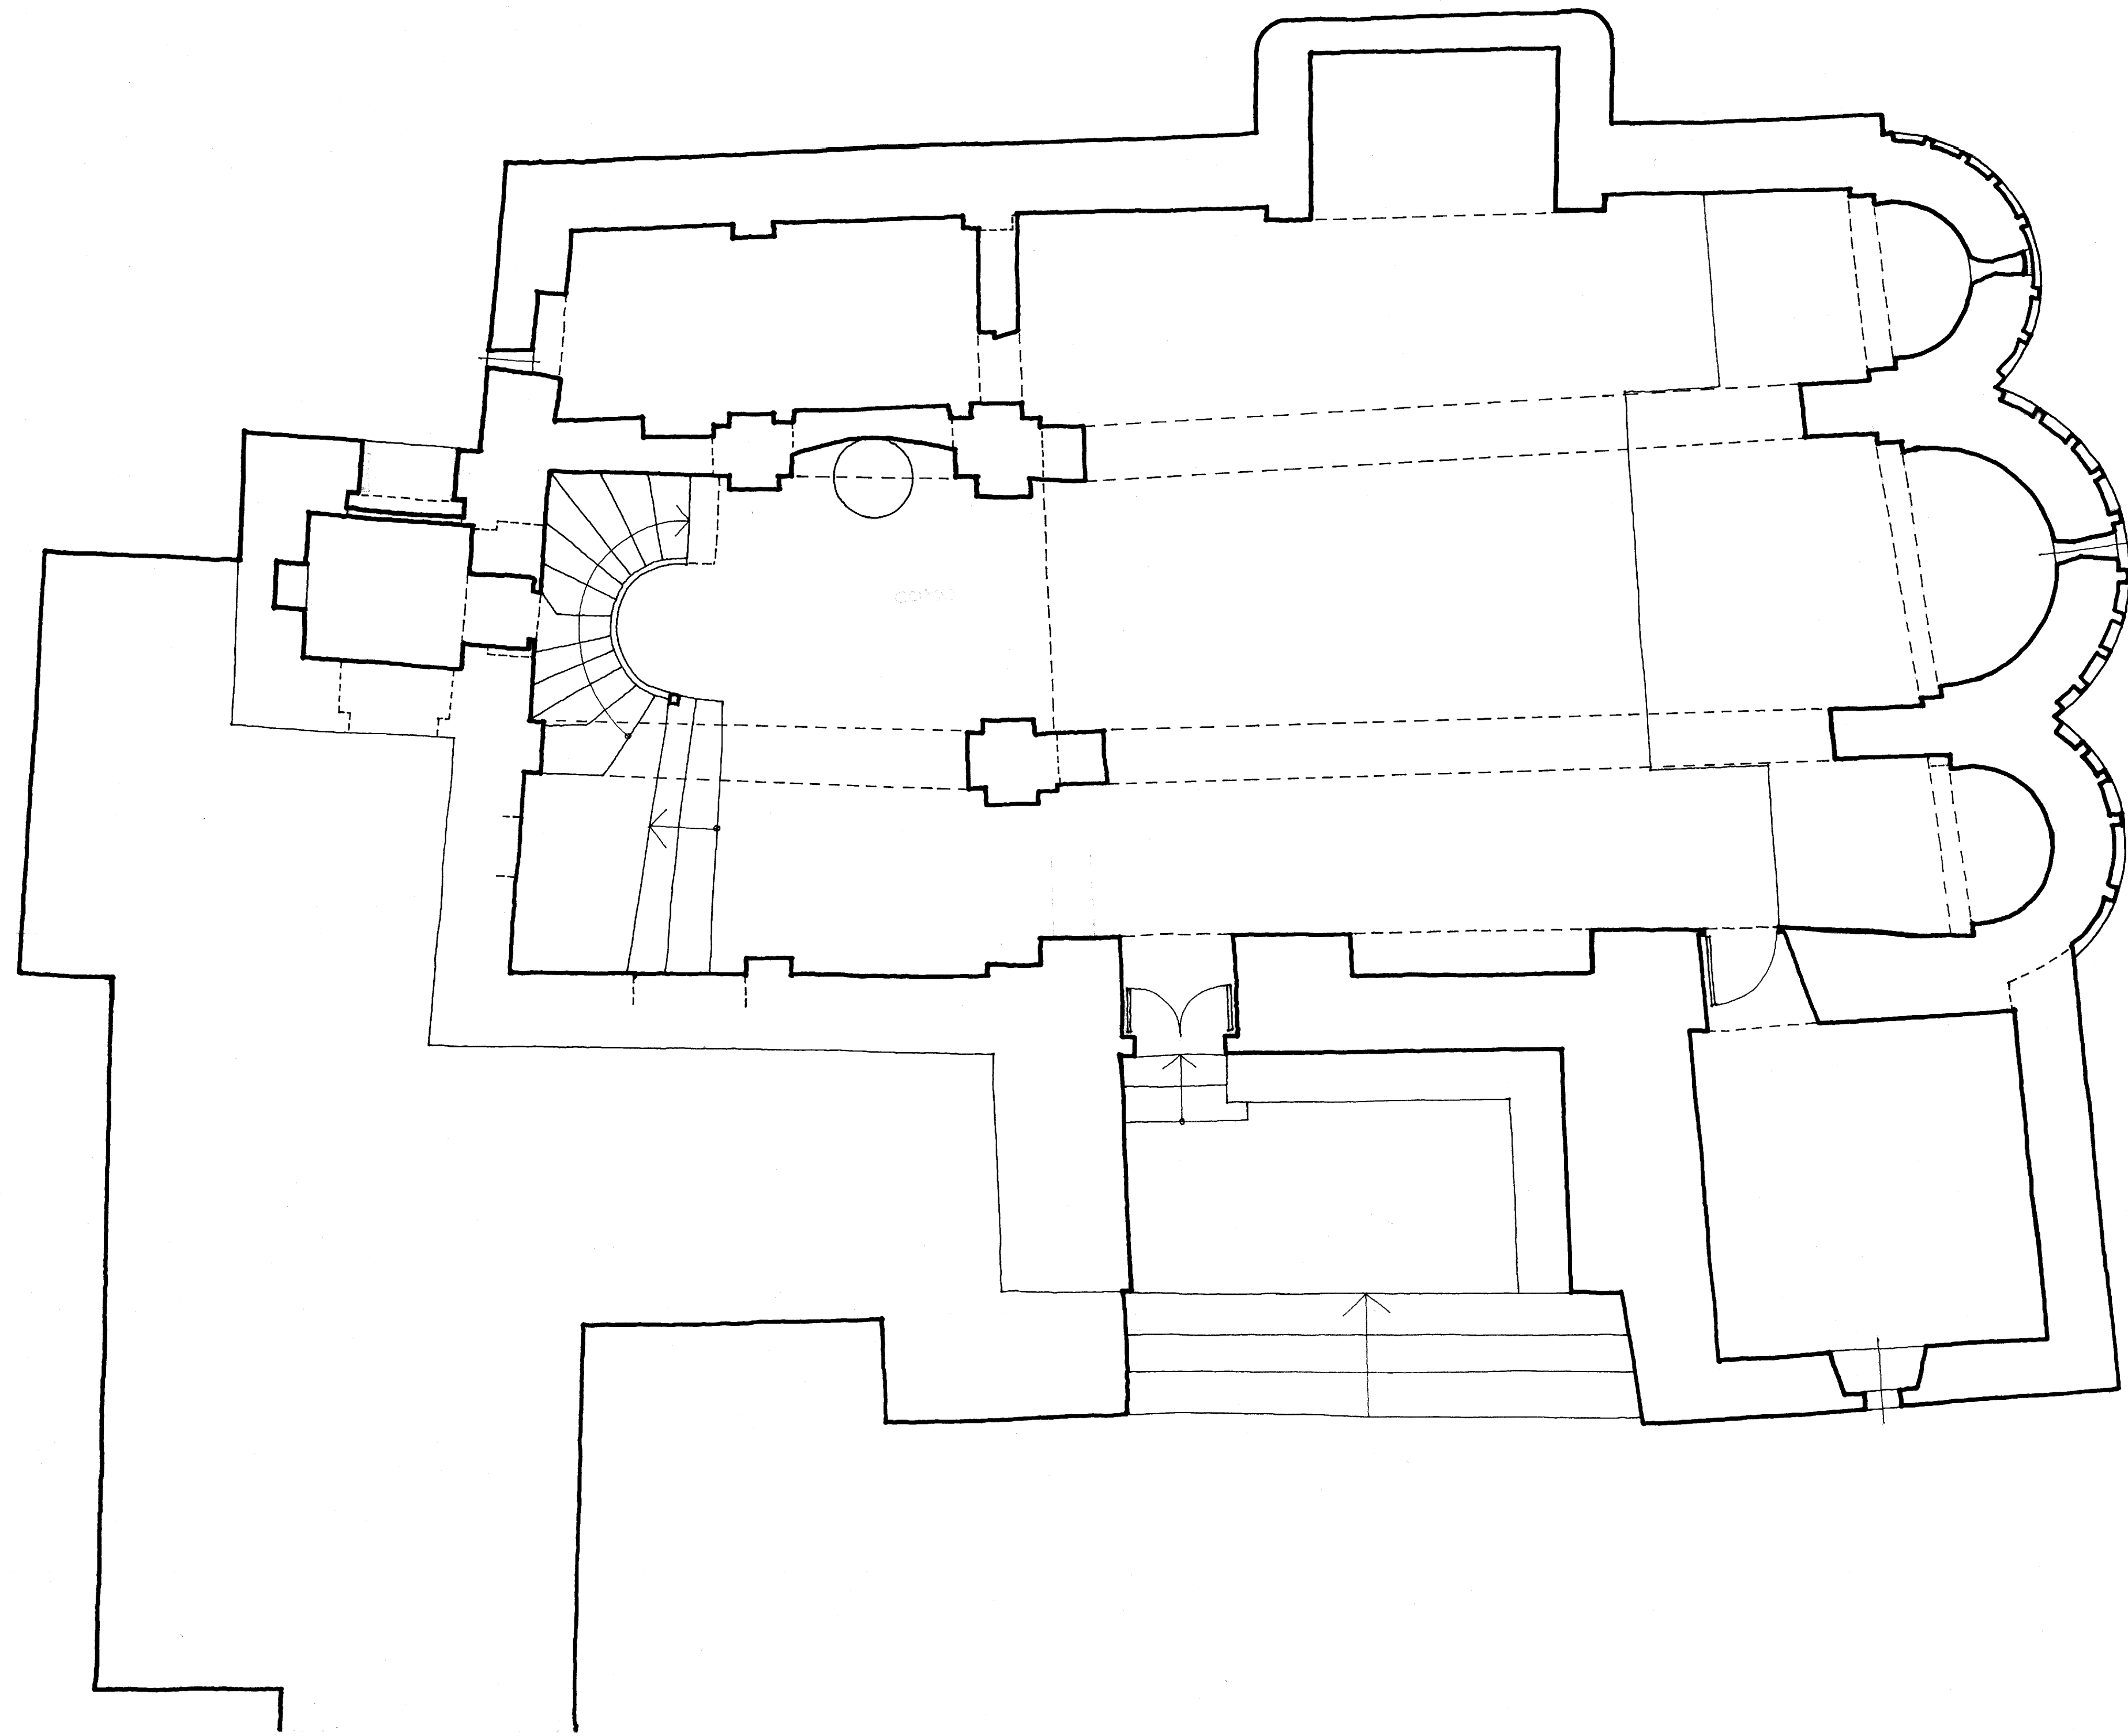

SAN MARTIN DE BUIL - HUESCA
PROYECTO DE RESTAURACION
IN PLANTA
ESCALA : 1/50

A. ALMAGRO / ARQ. OCTUBRE 1978