


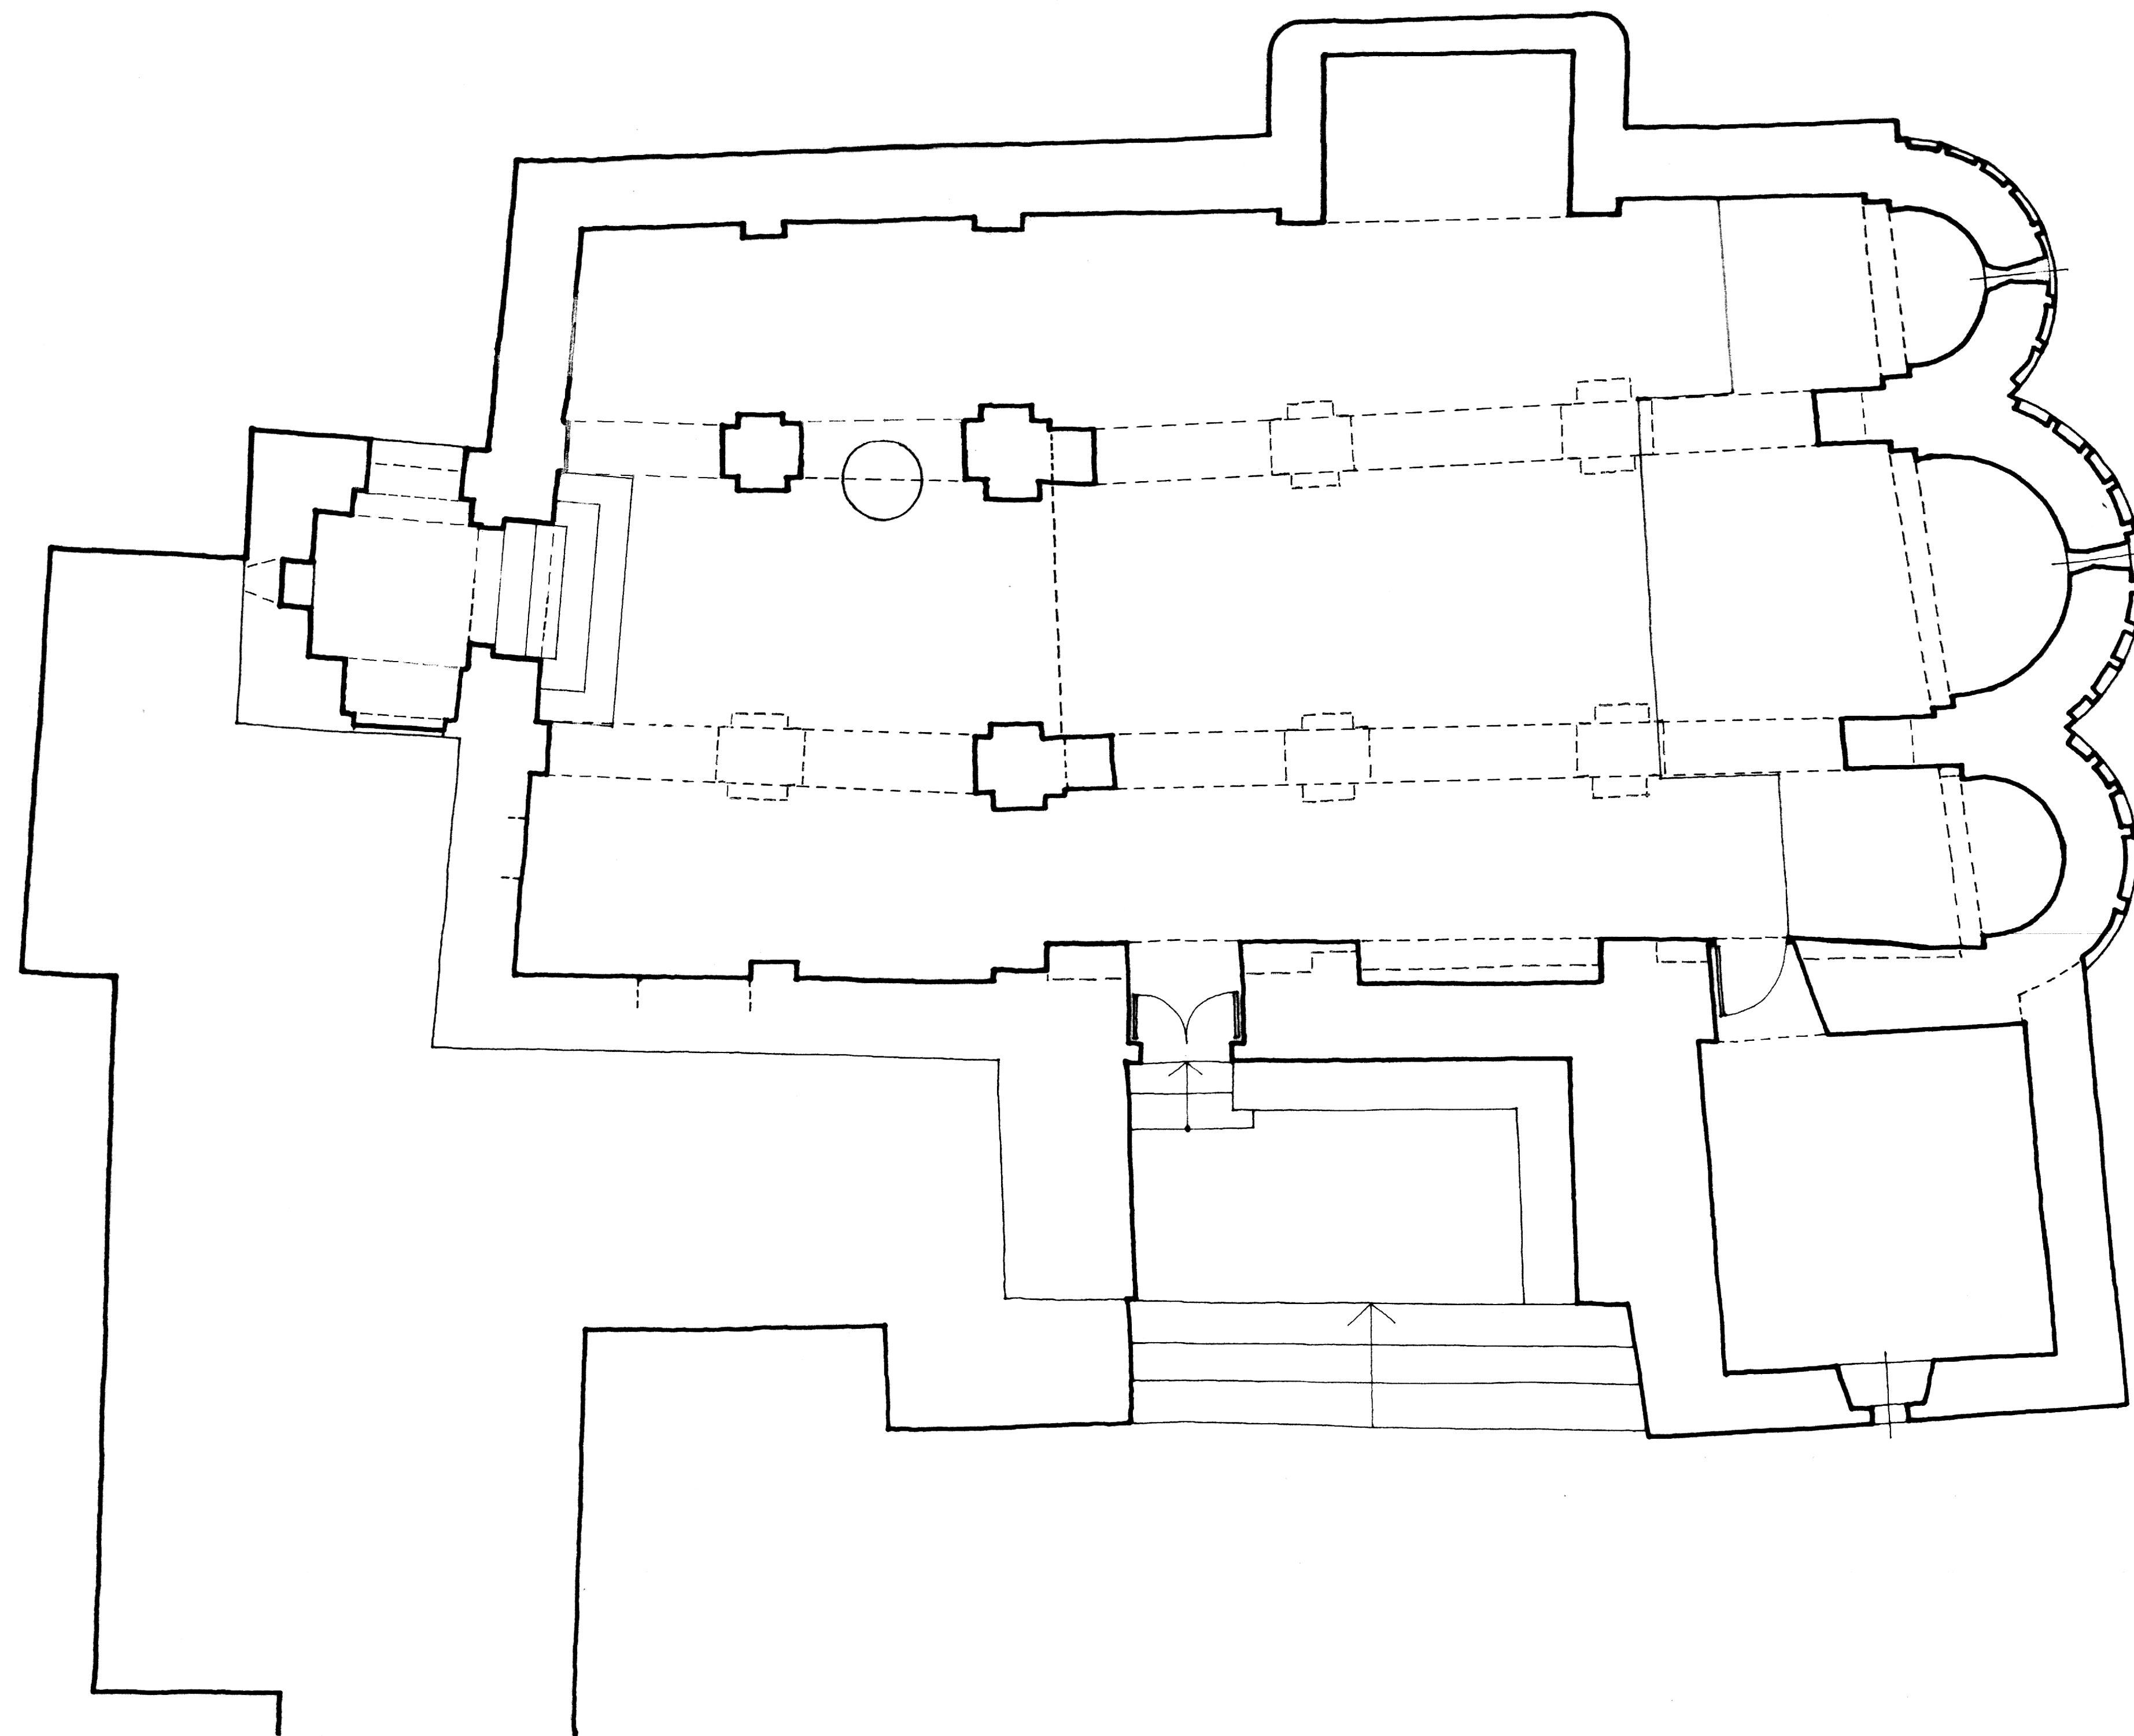

0 5 10 20 30 m

SAN MARTIN DE BUIL - HUESCA
PROYECTO DE RESTAURACION

PR PLANTA
ESCALA: 1/50

ANAL MAGRO / ARQ. OCTUBRE 1978