


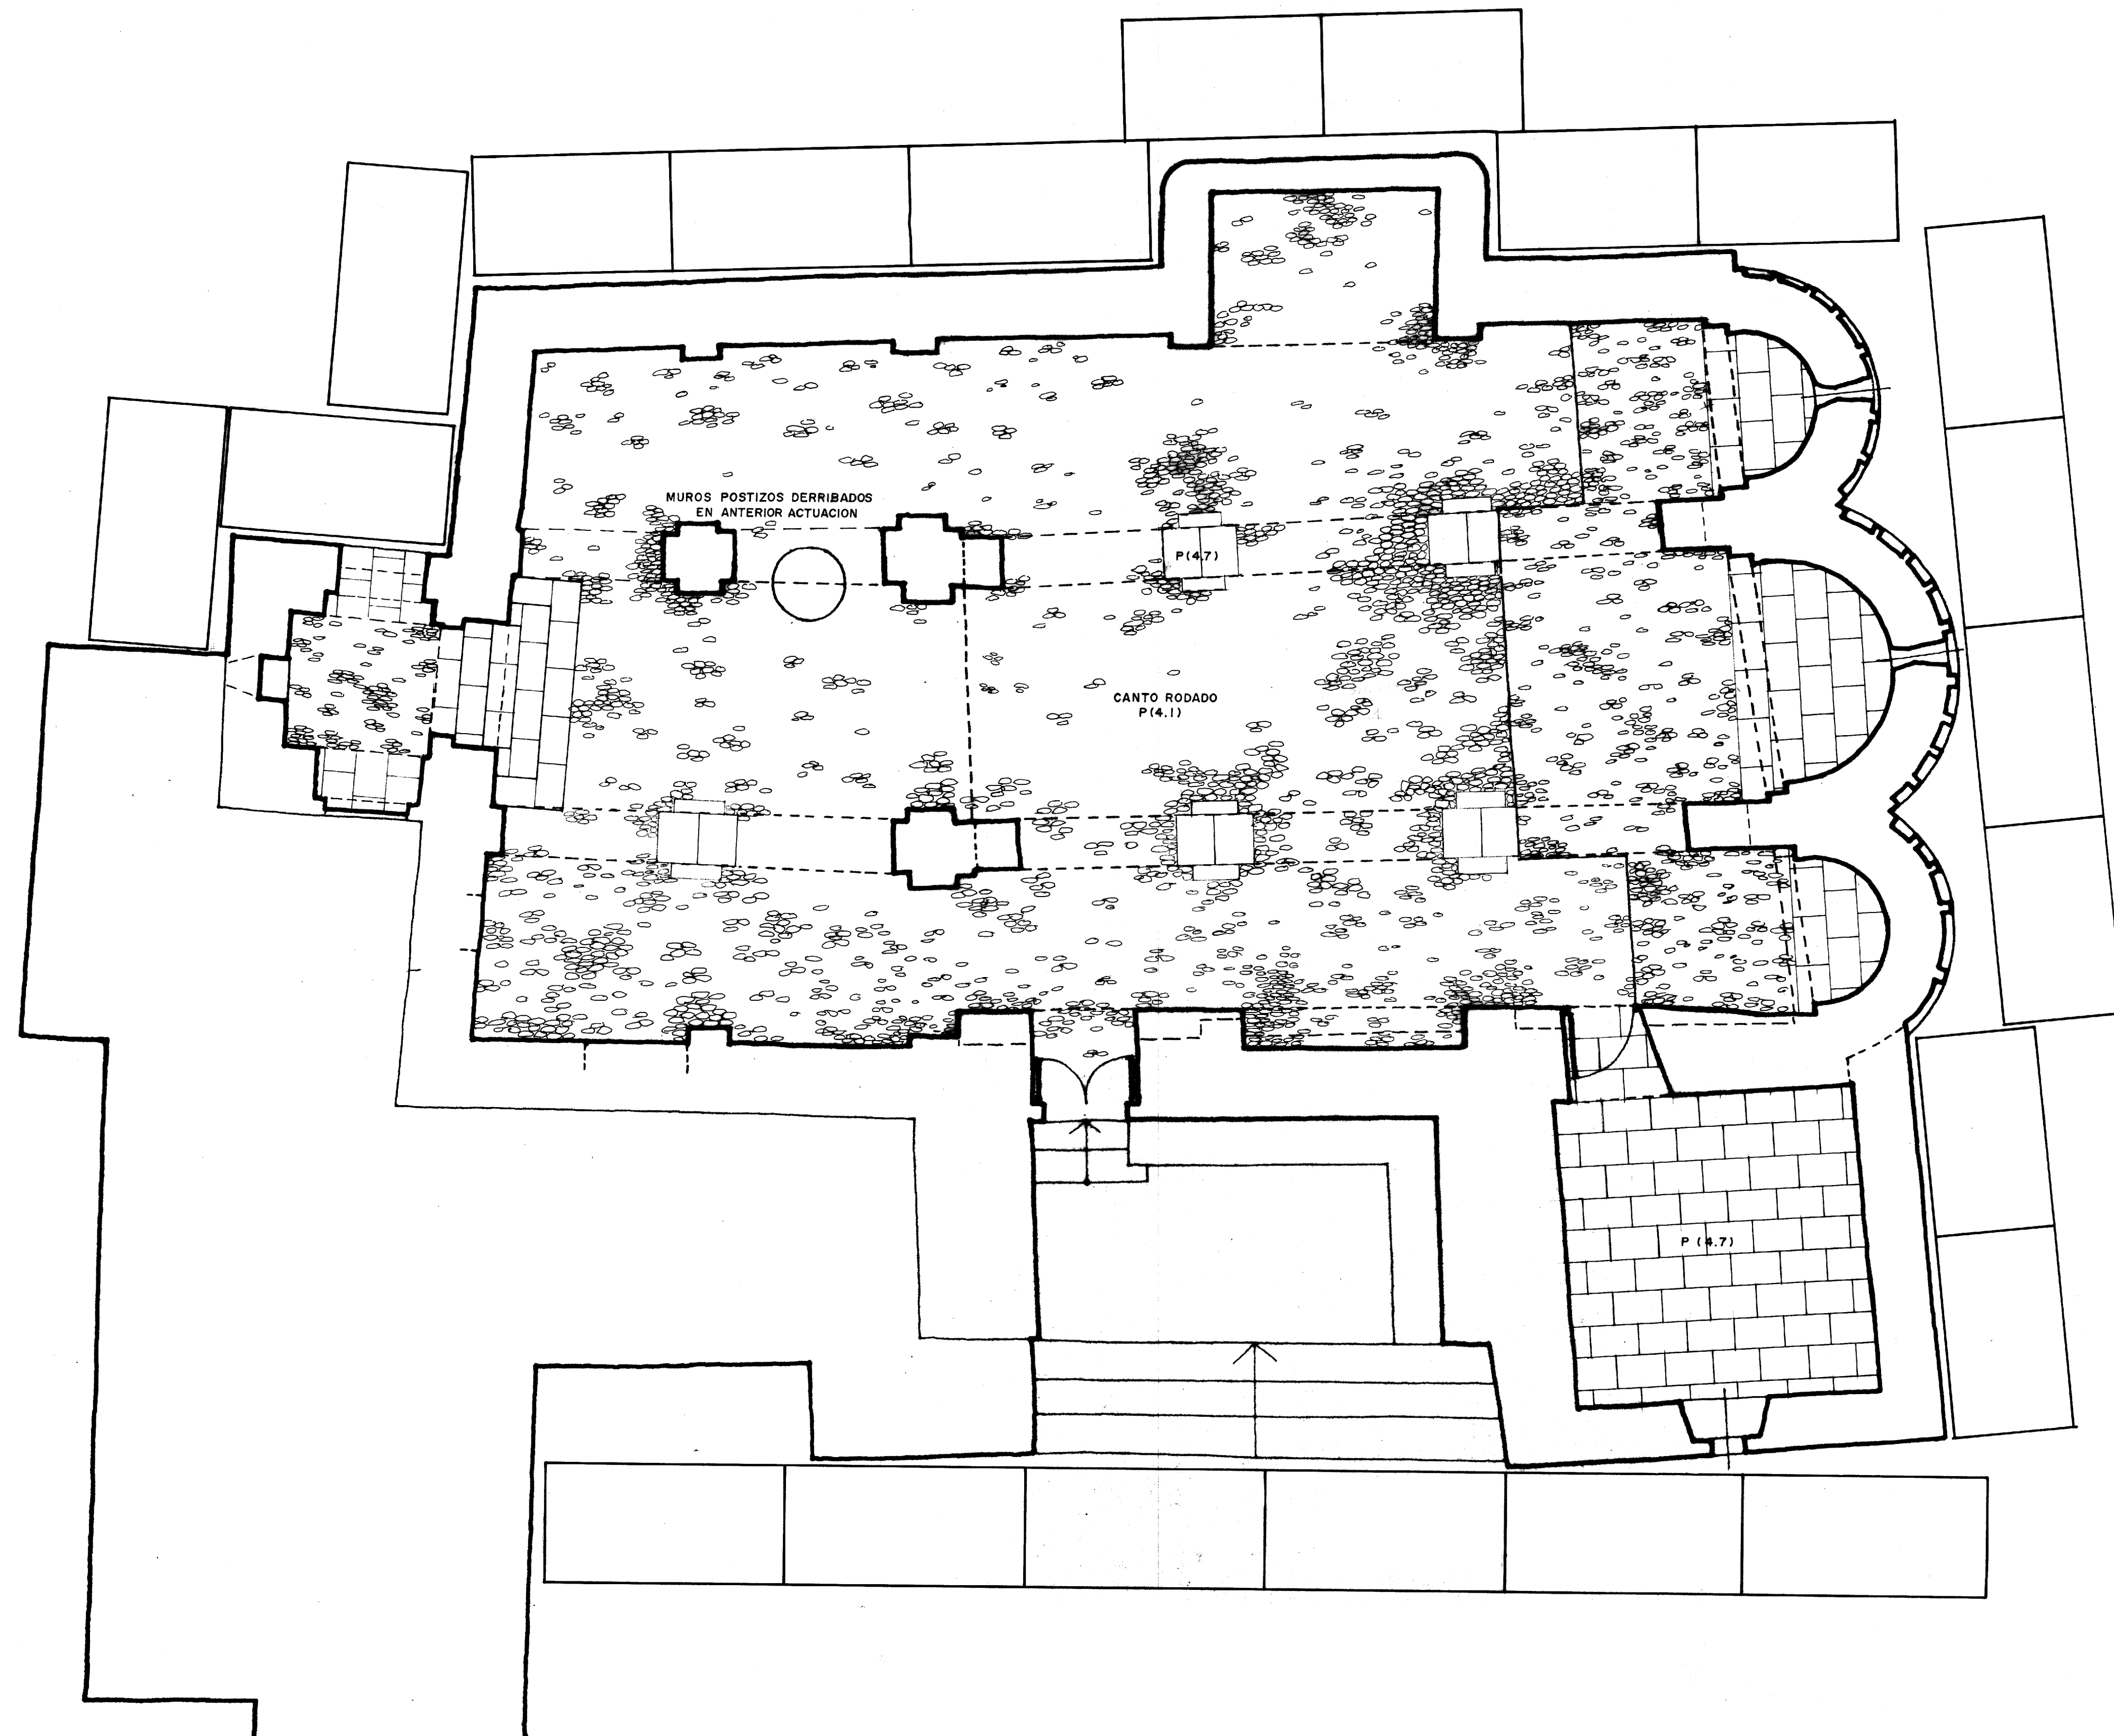

SAN MARTIN DE BUIL - HUESCA
PROYECTO DE RESTAURACION

PR PLANTA
ESCALA: 1/50

ANALMAGRO / ARQ.

OCTUBRE 1978

0 5 10 20 30 m