


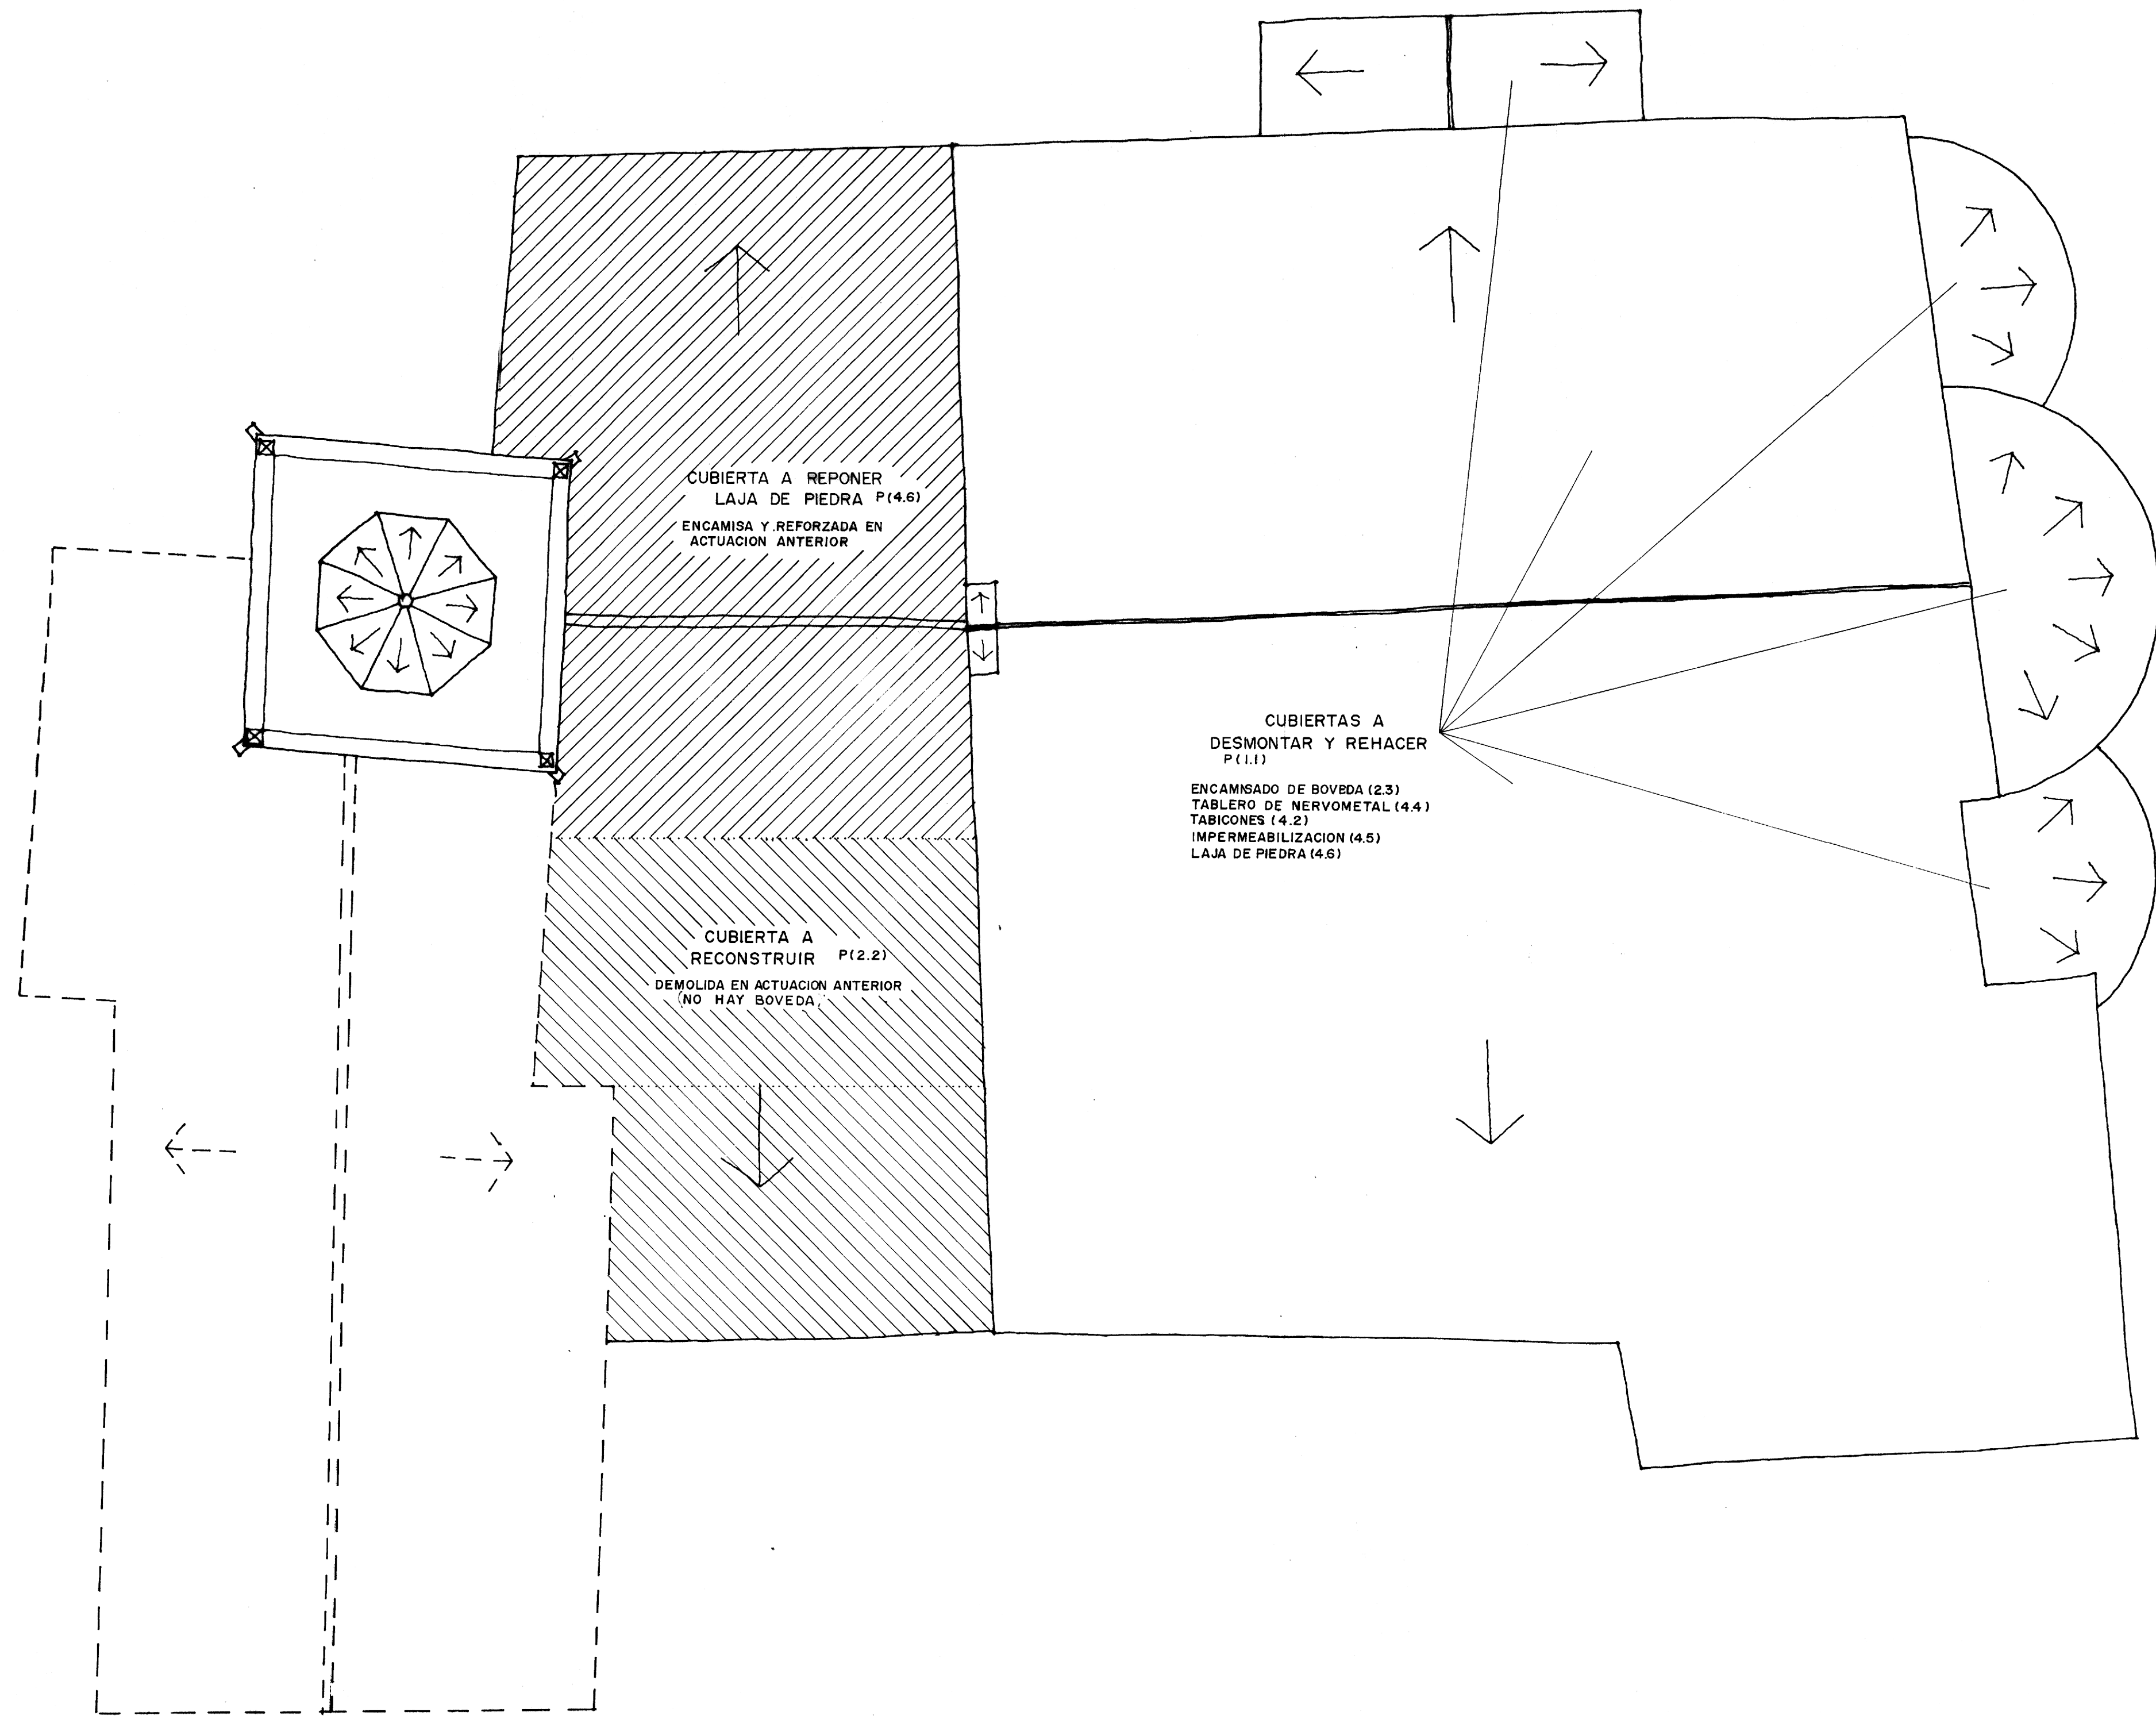

SAN MARTIN DE BUIL - HUESCA
 PROYECTO DE RESTAURACION
PR PLANTA CUBIERTAS
 ESCALA: 1/50
 A. ALMAGRO / ARQ. OCTUBRE 1978