
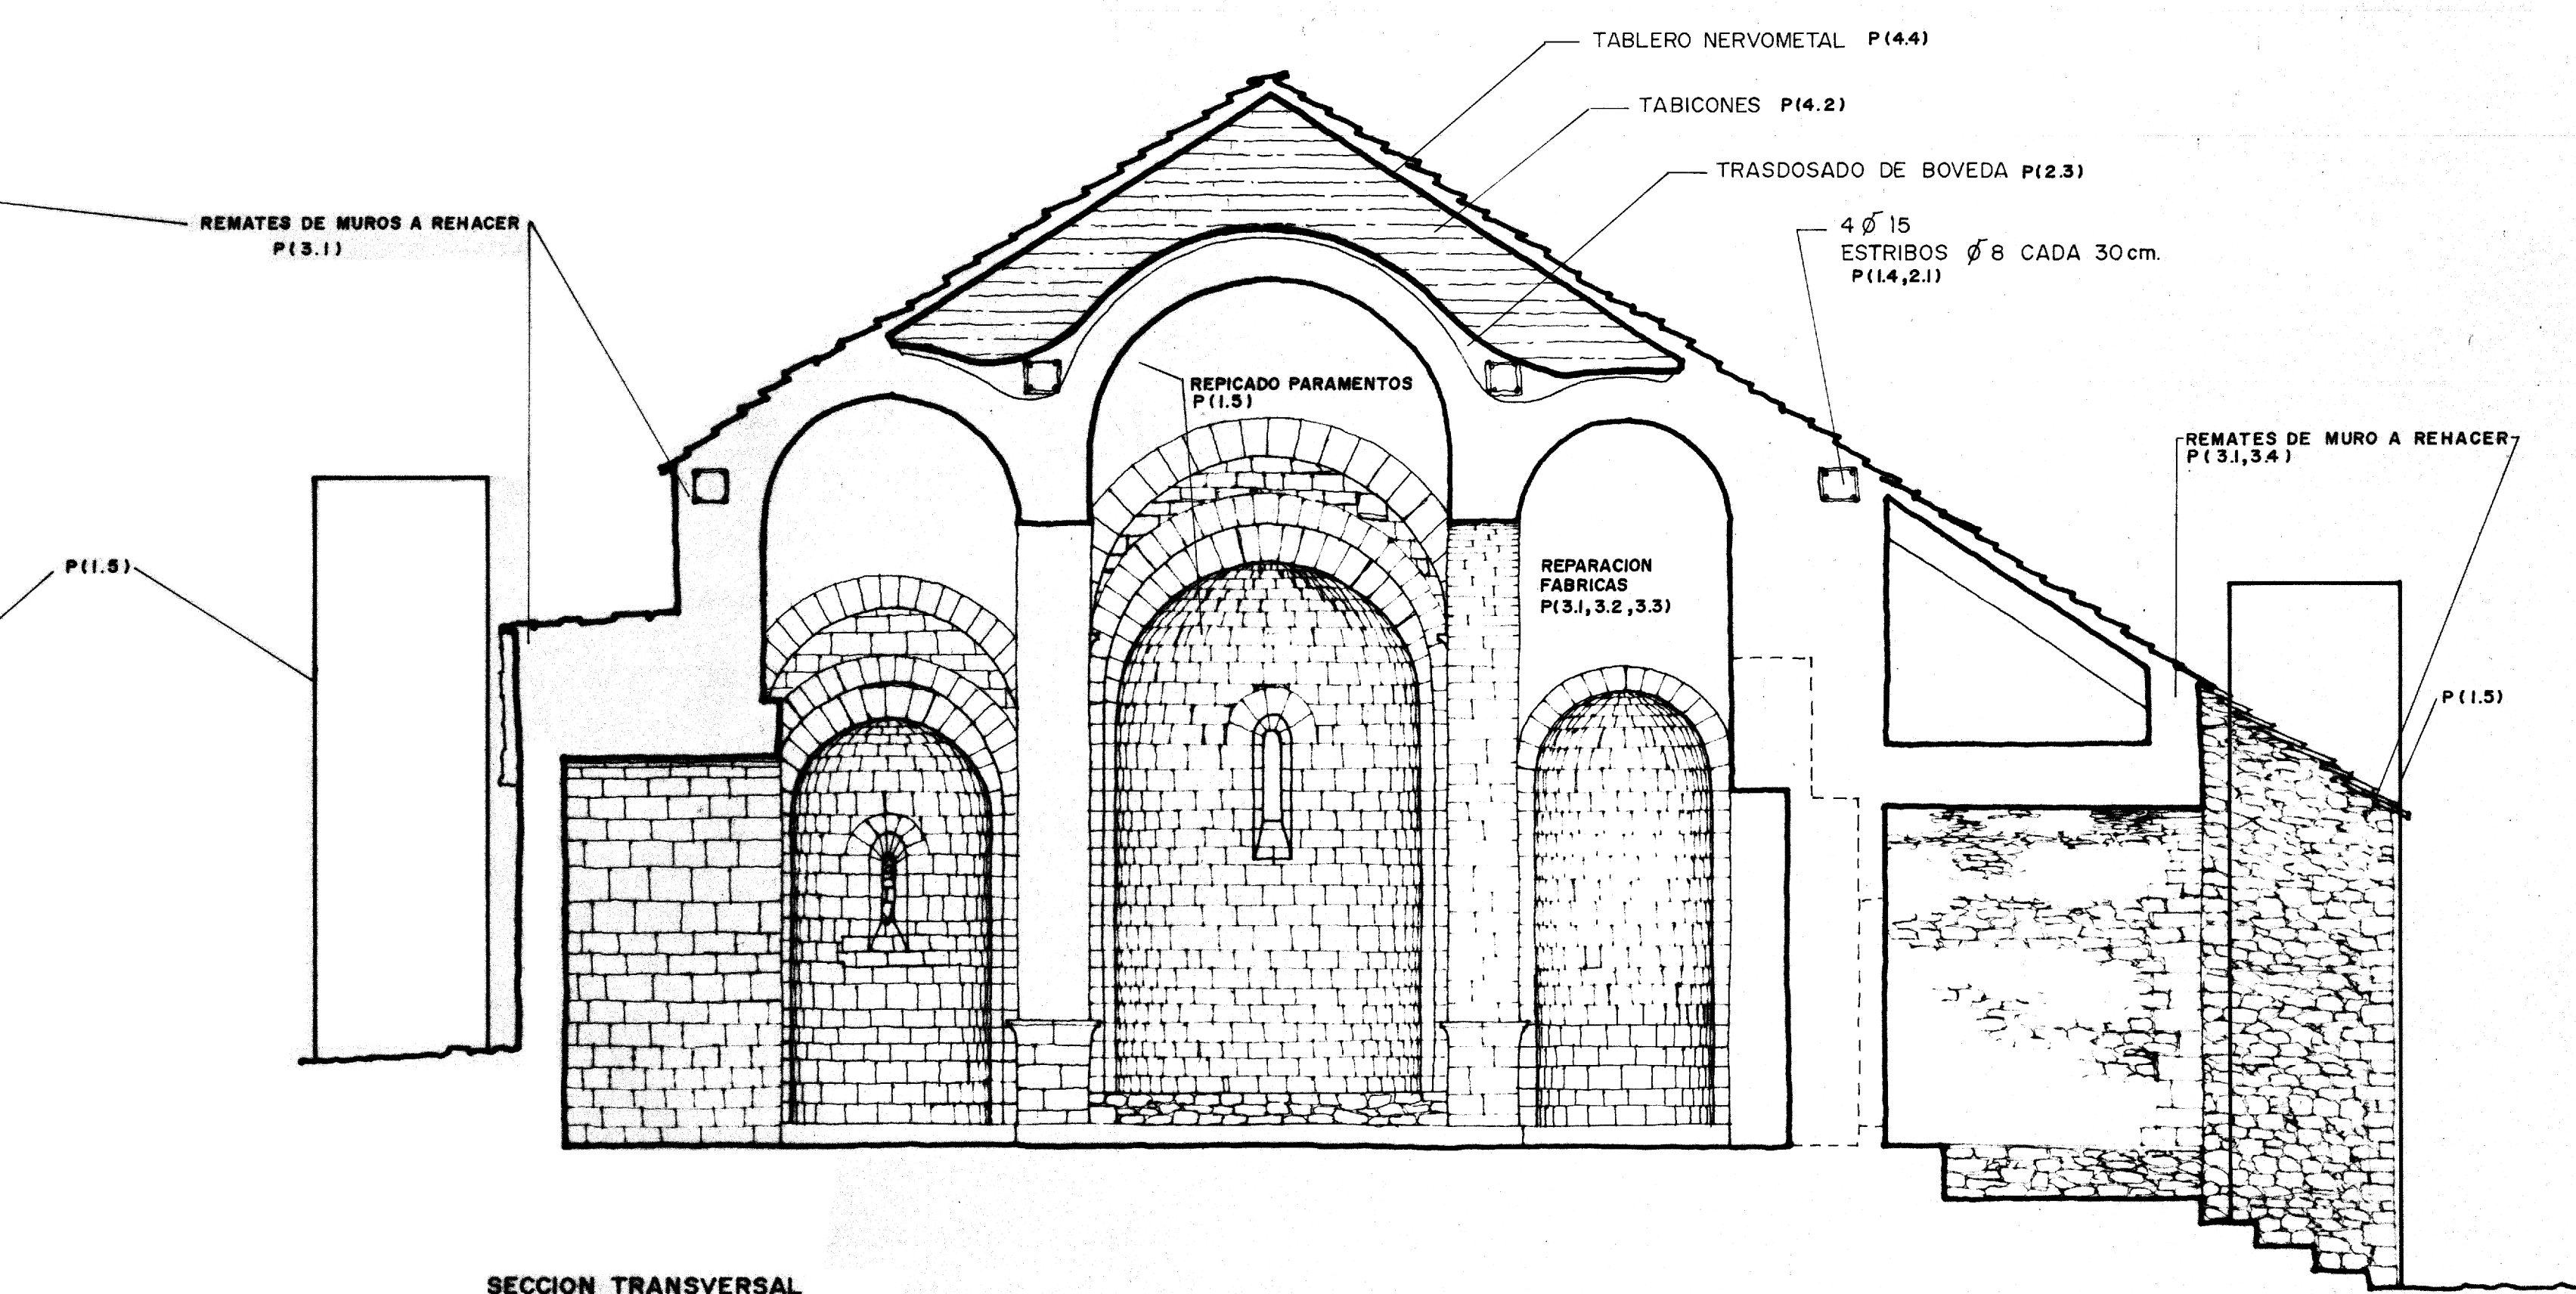


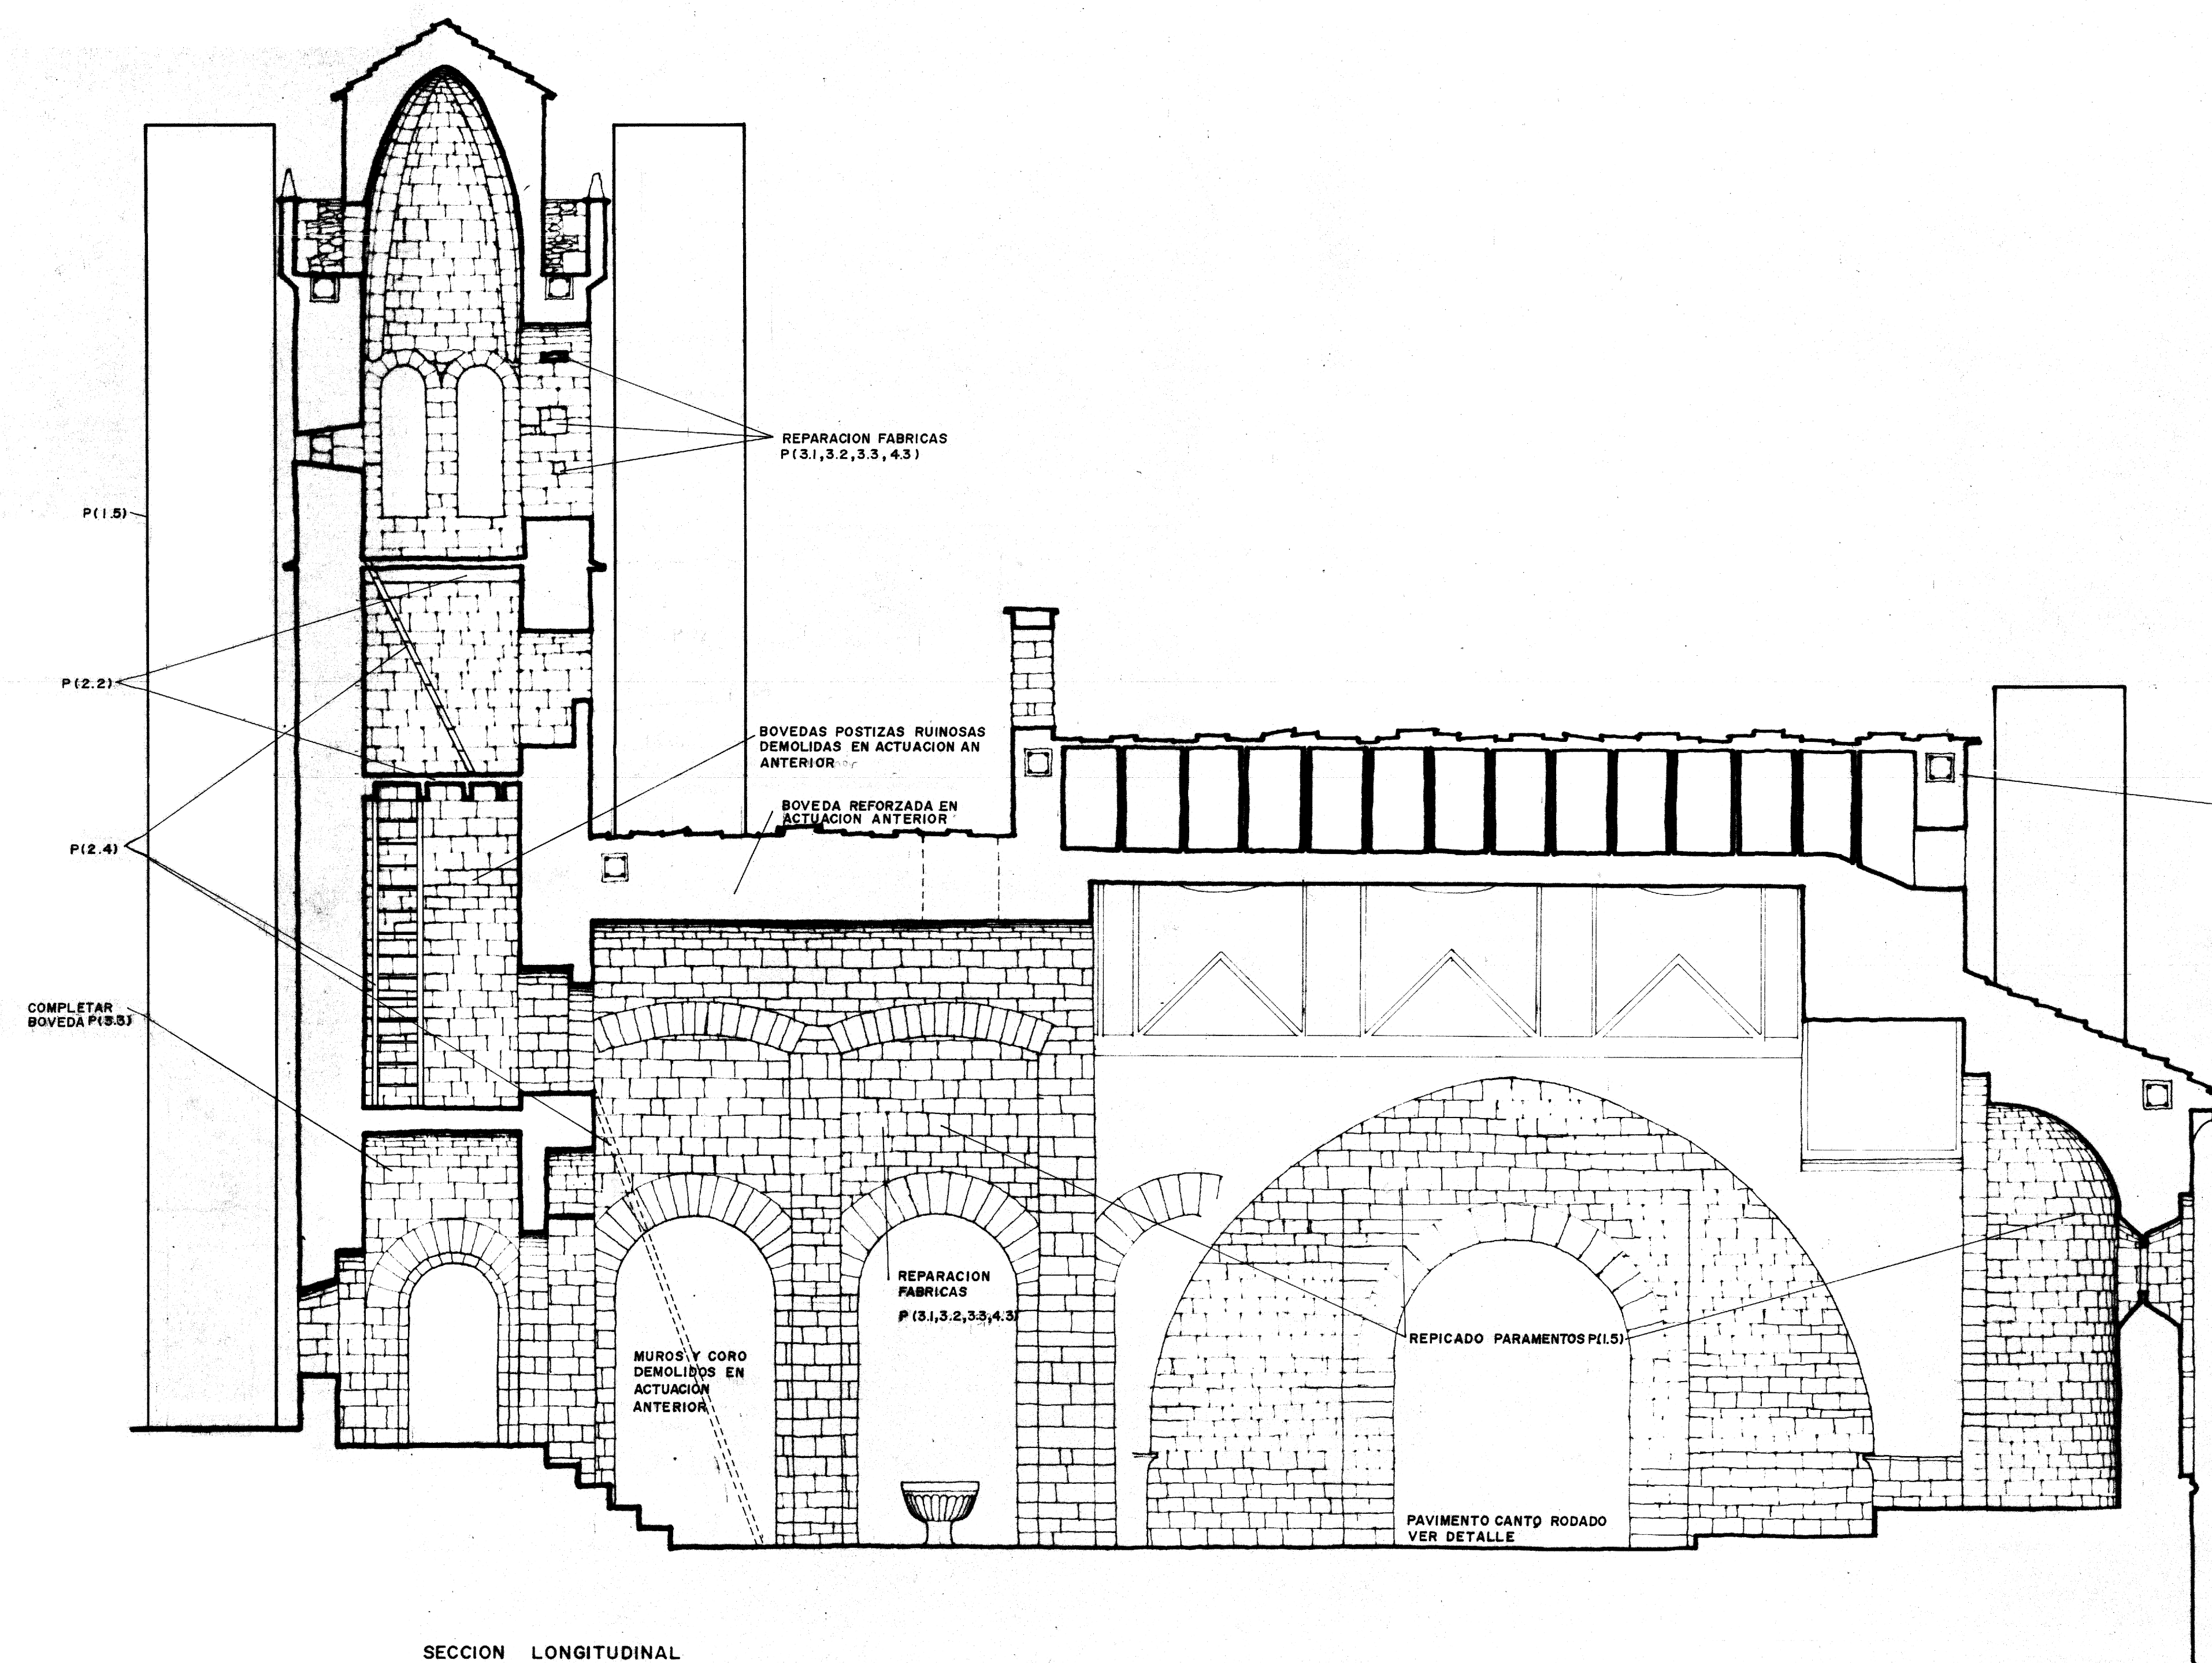

SAN MARTIN DE BUIL - HUESCA
PROYECTO DE RESTAURACION
PR SECCIONES
ESCALA 1/50
A. ALMAGRO - ARQ. OCTUBRE 1978