


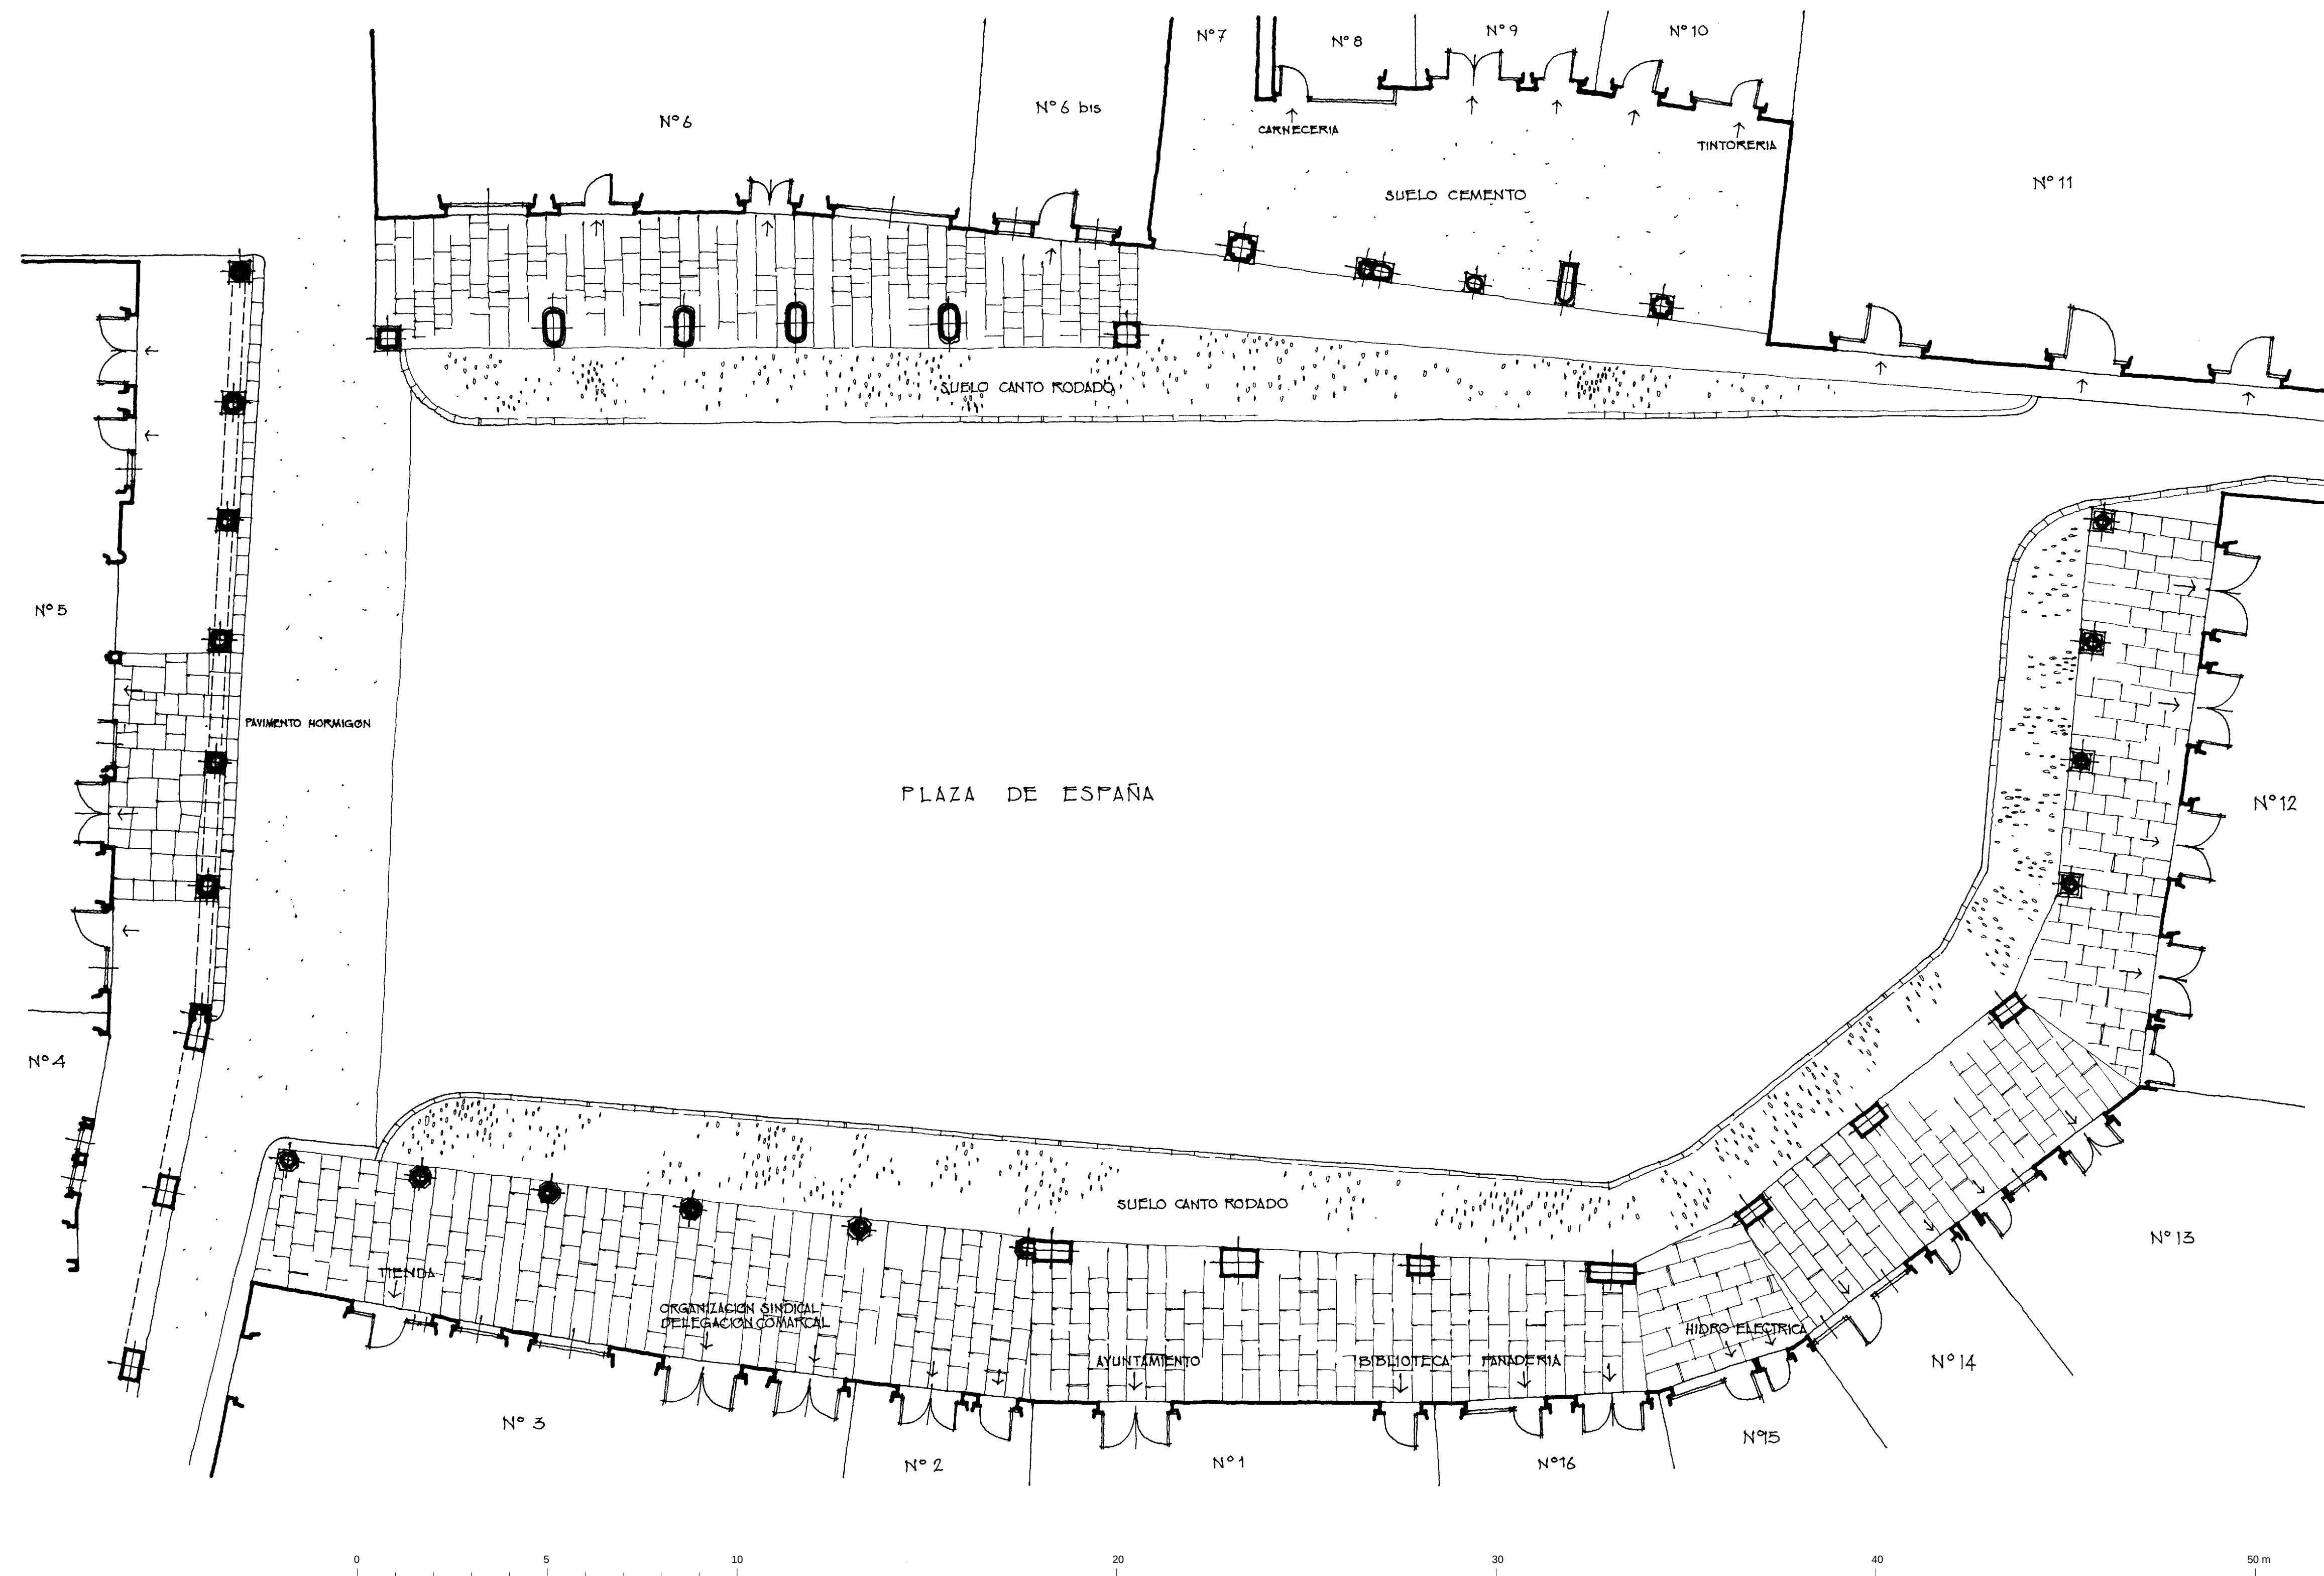

PLAZA DE ESPAÑA DE GRAUS (HUESCA)
 PROYECTO DE RESTAURACION
 PLANTA E:1/100
 A. ALMAGRO / ARQ. ENERO 1978