


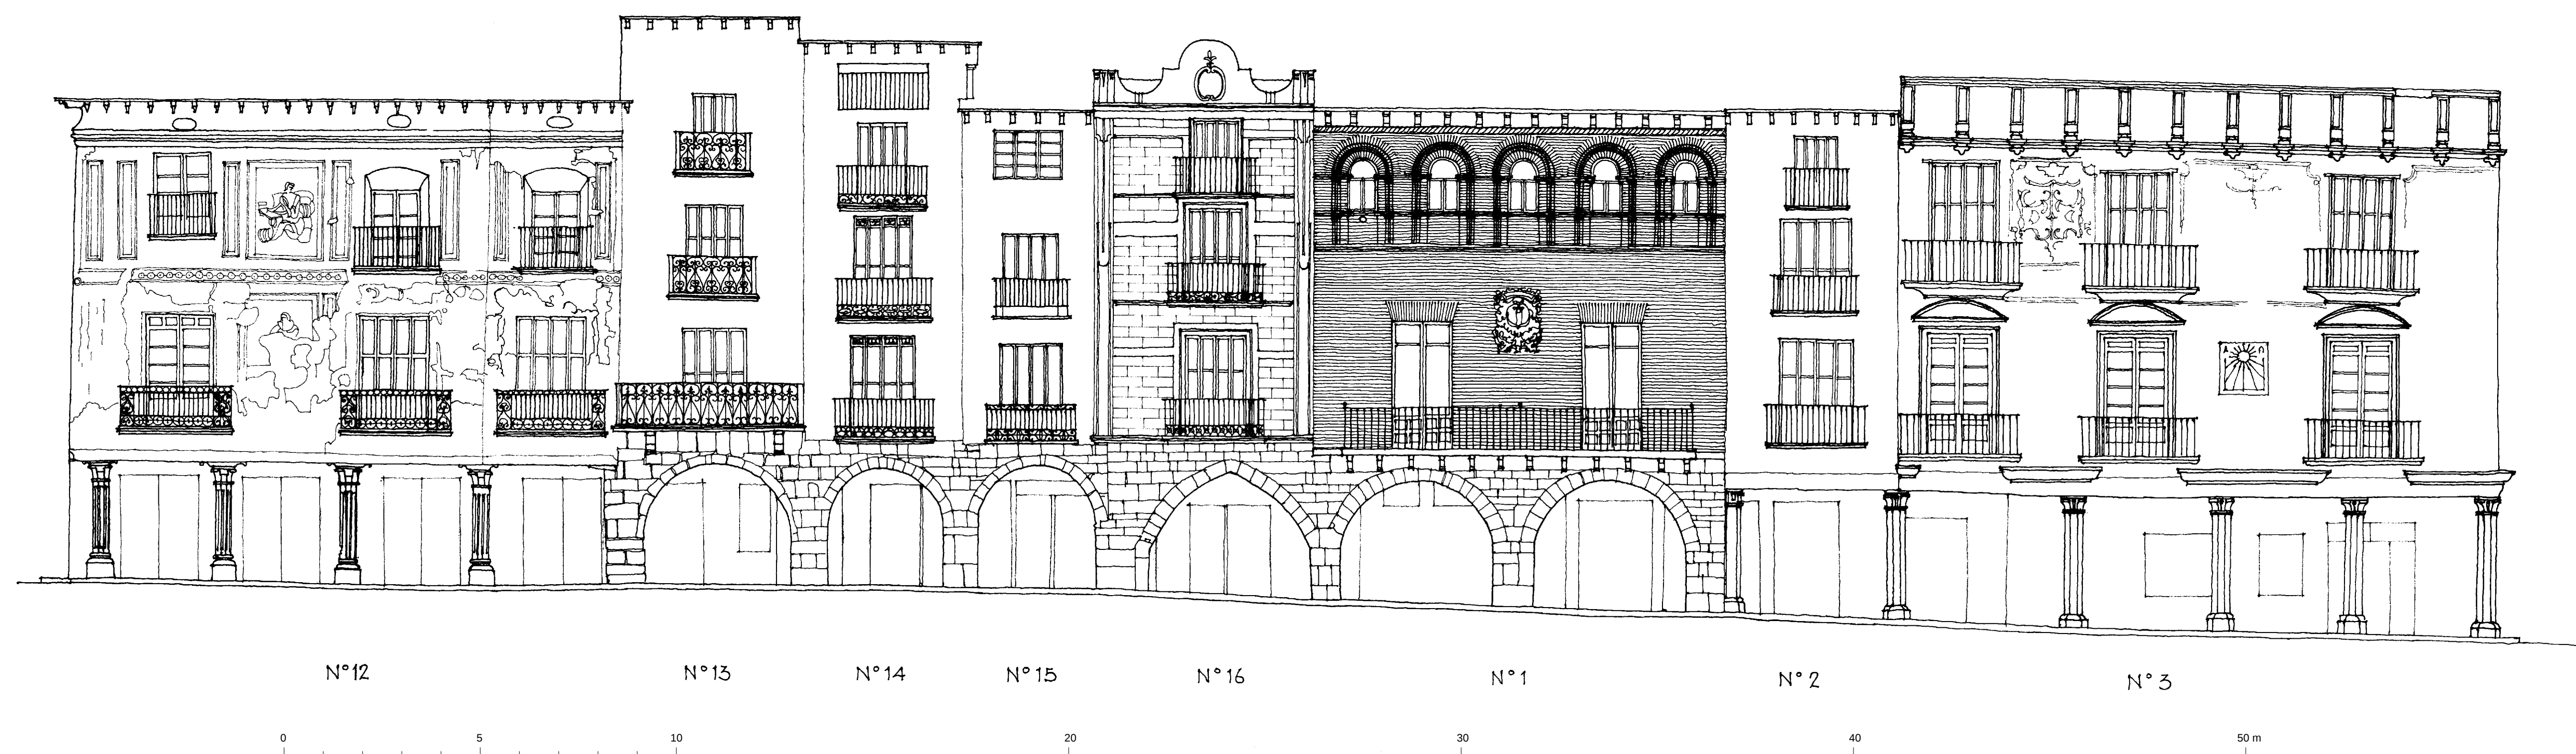

PLAZA DE ESPAÑA DE GRAUS (HUESCA)
PROYECTO DE RESTAURACION
ALZADOS E: 1/100
A. ALMAGRO / ARQ. ENERO 1978