



ALZADO OESTE

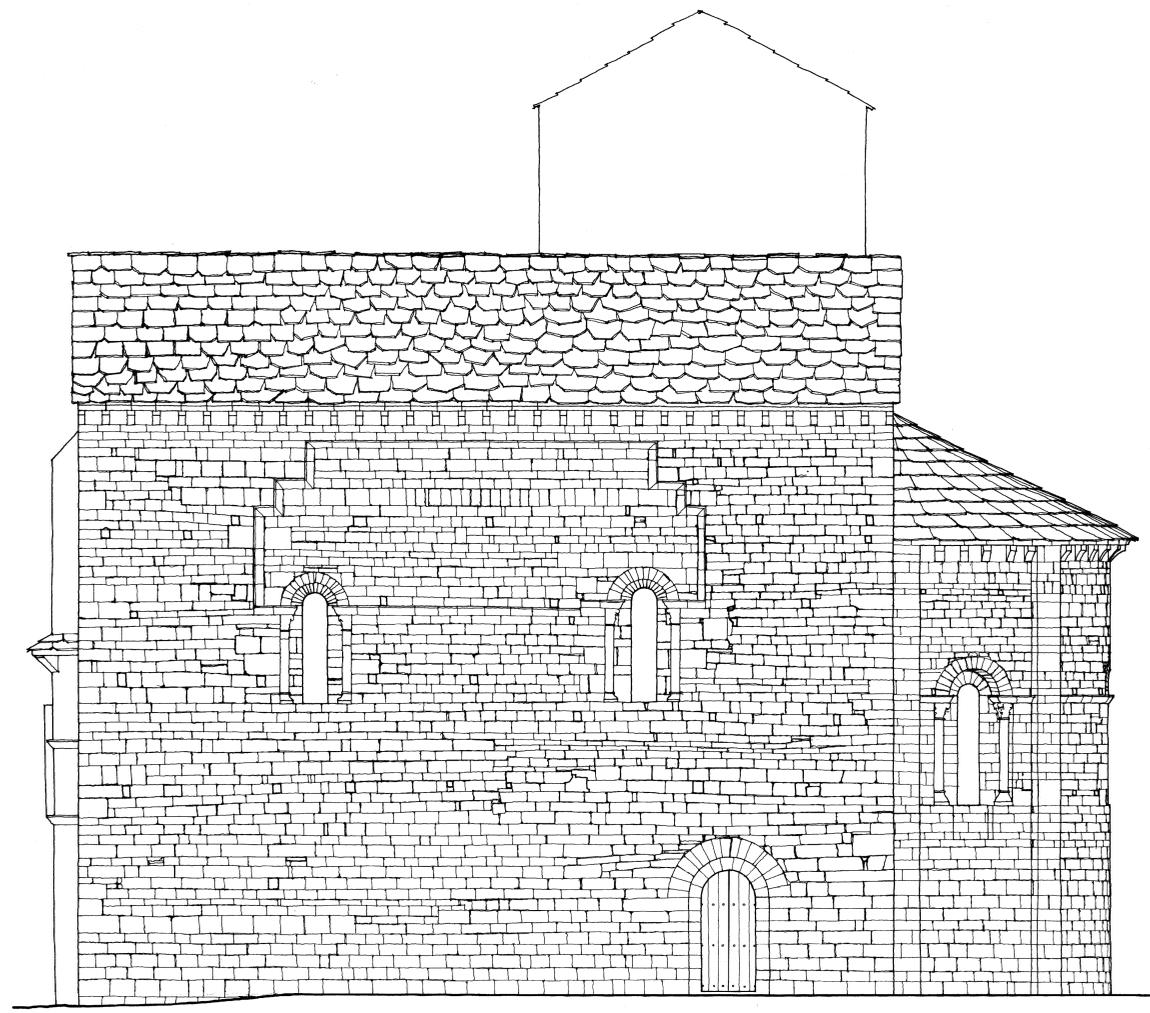

ALZADO SUR

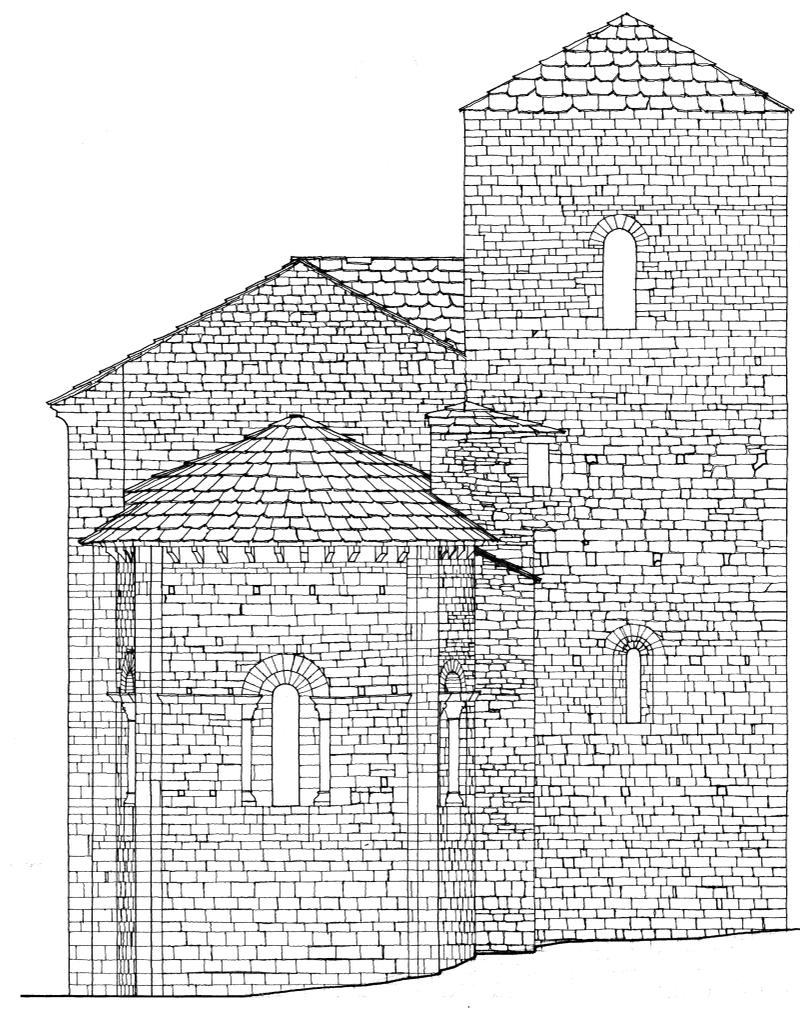

ALZADO ESTE

0 5 10 20 30 m

ERMITA DE NUESTRA SEÑORA
DE IGUAÇEL (HUESCA)

ALZADOS 2
ESCALA 1/50 PR

A. ALMAGRO / ARO. DICIEMBRE 1977