


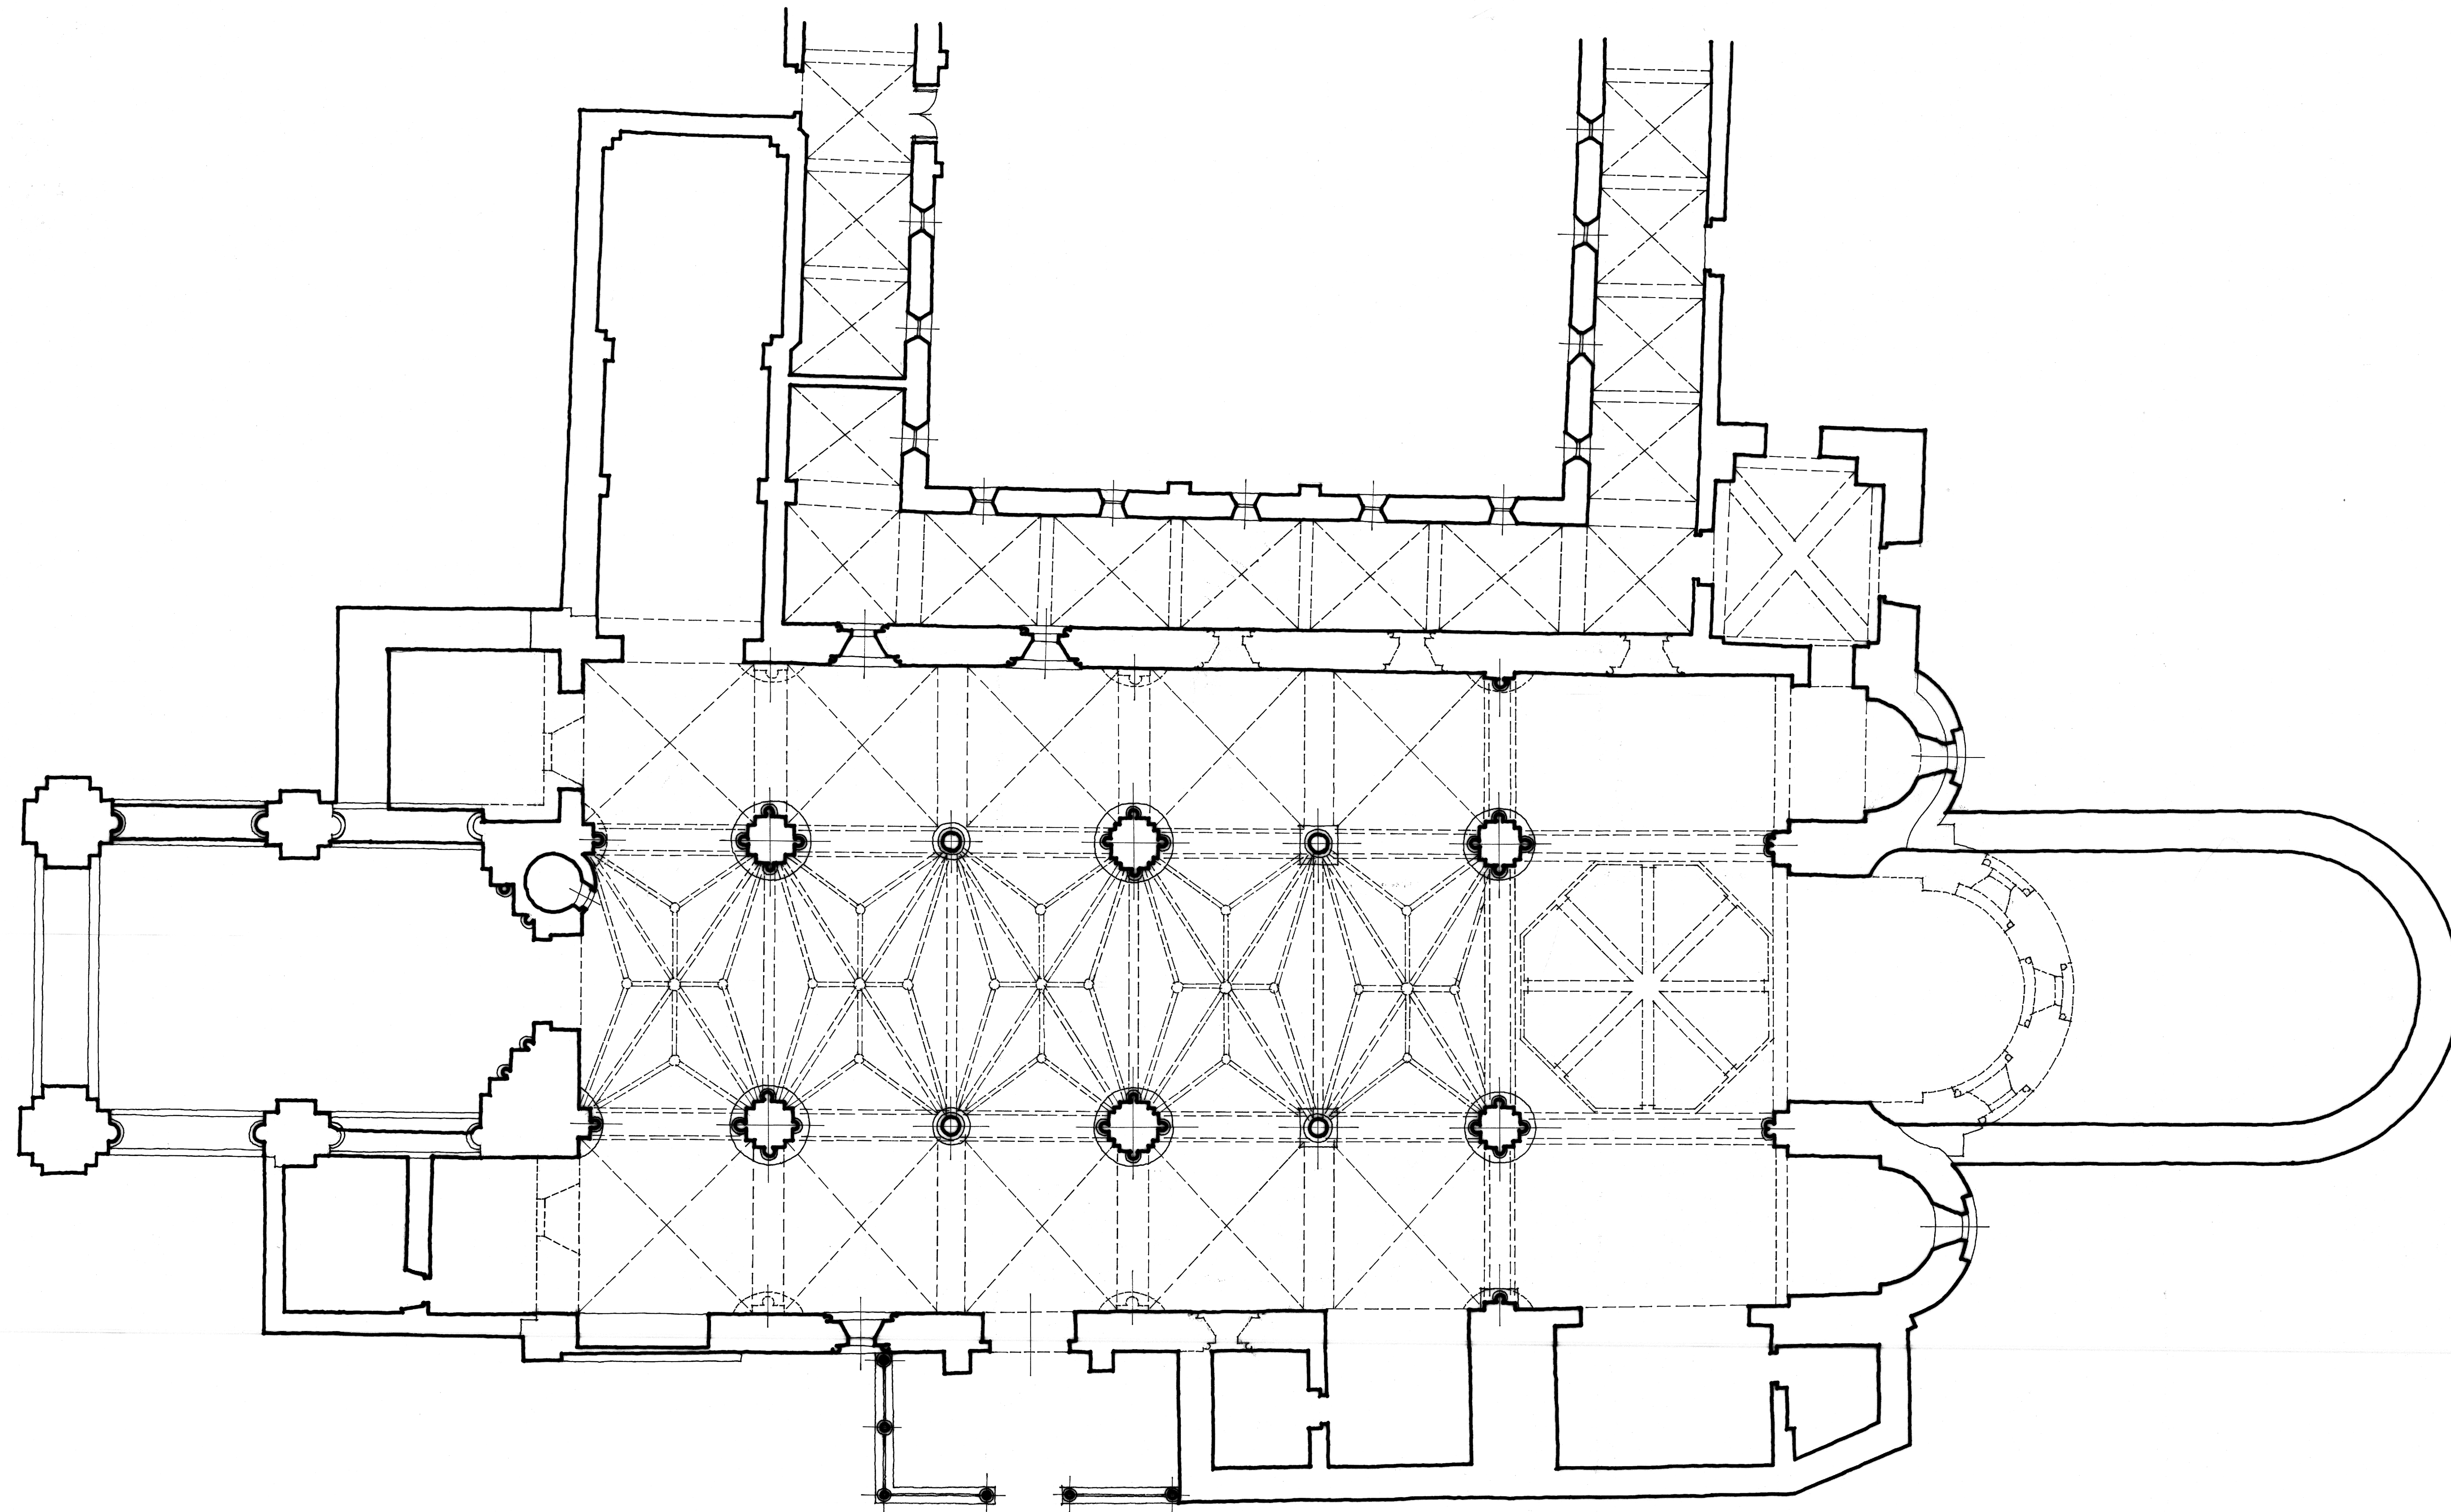

0 5 10 20 30 40 50 m

CATEDRAL DE JACA  
PROYECTO DE RESTAURACION  
PLANTA E: 1/100  
A. ALMAGRO / arq. Feb. 1981