


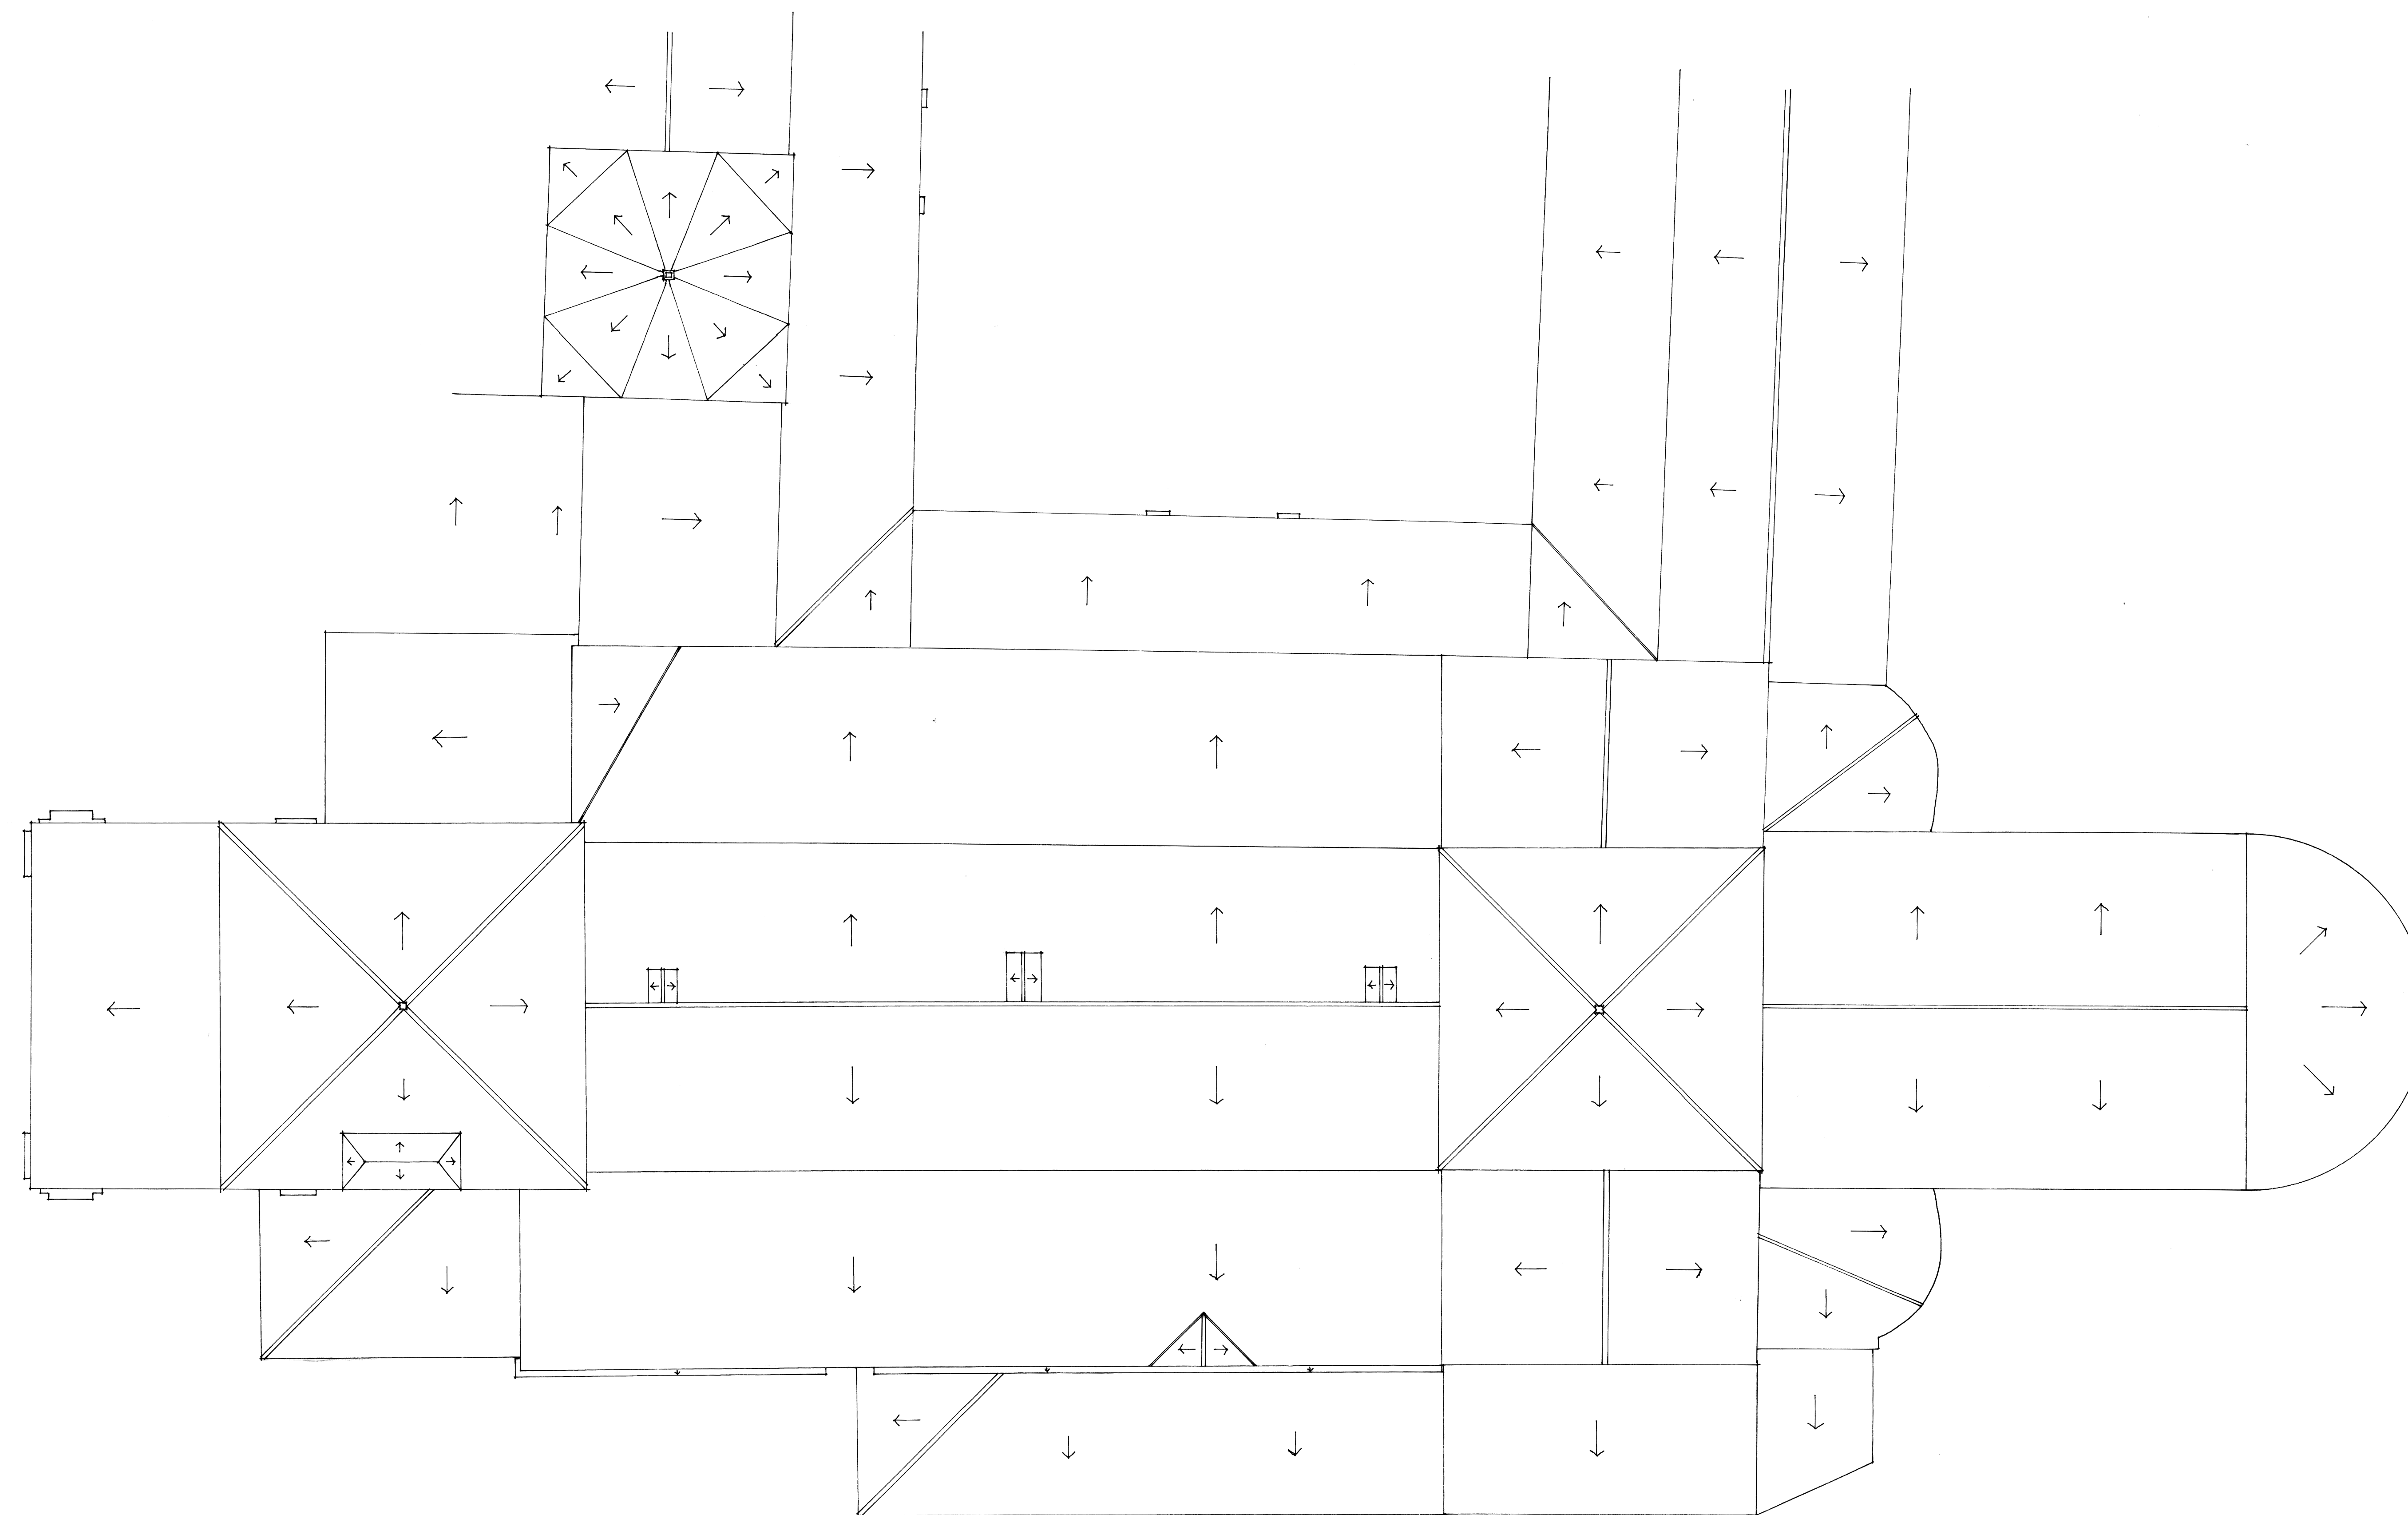

CATEDRAL DE JACA
 PROYECTO DE RESTAURACION
 PLANTA DE CUBIERTAS E: 1/100
 A. ALMAGRO / arq. FEB. 1961