


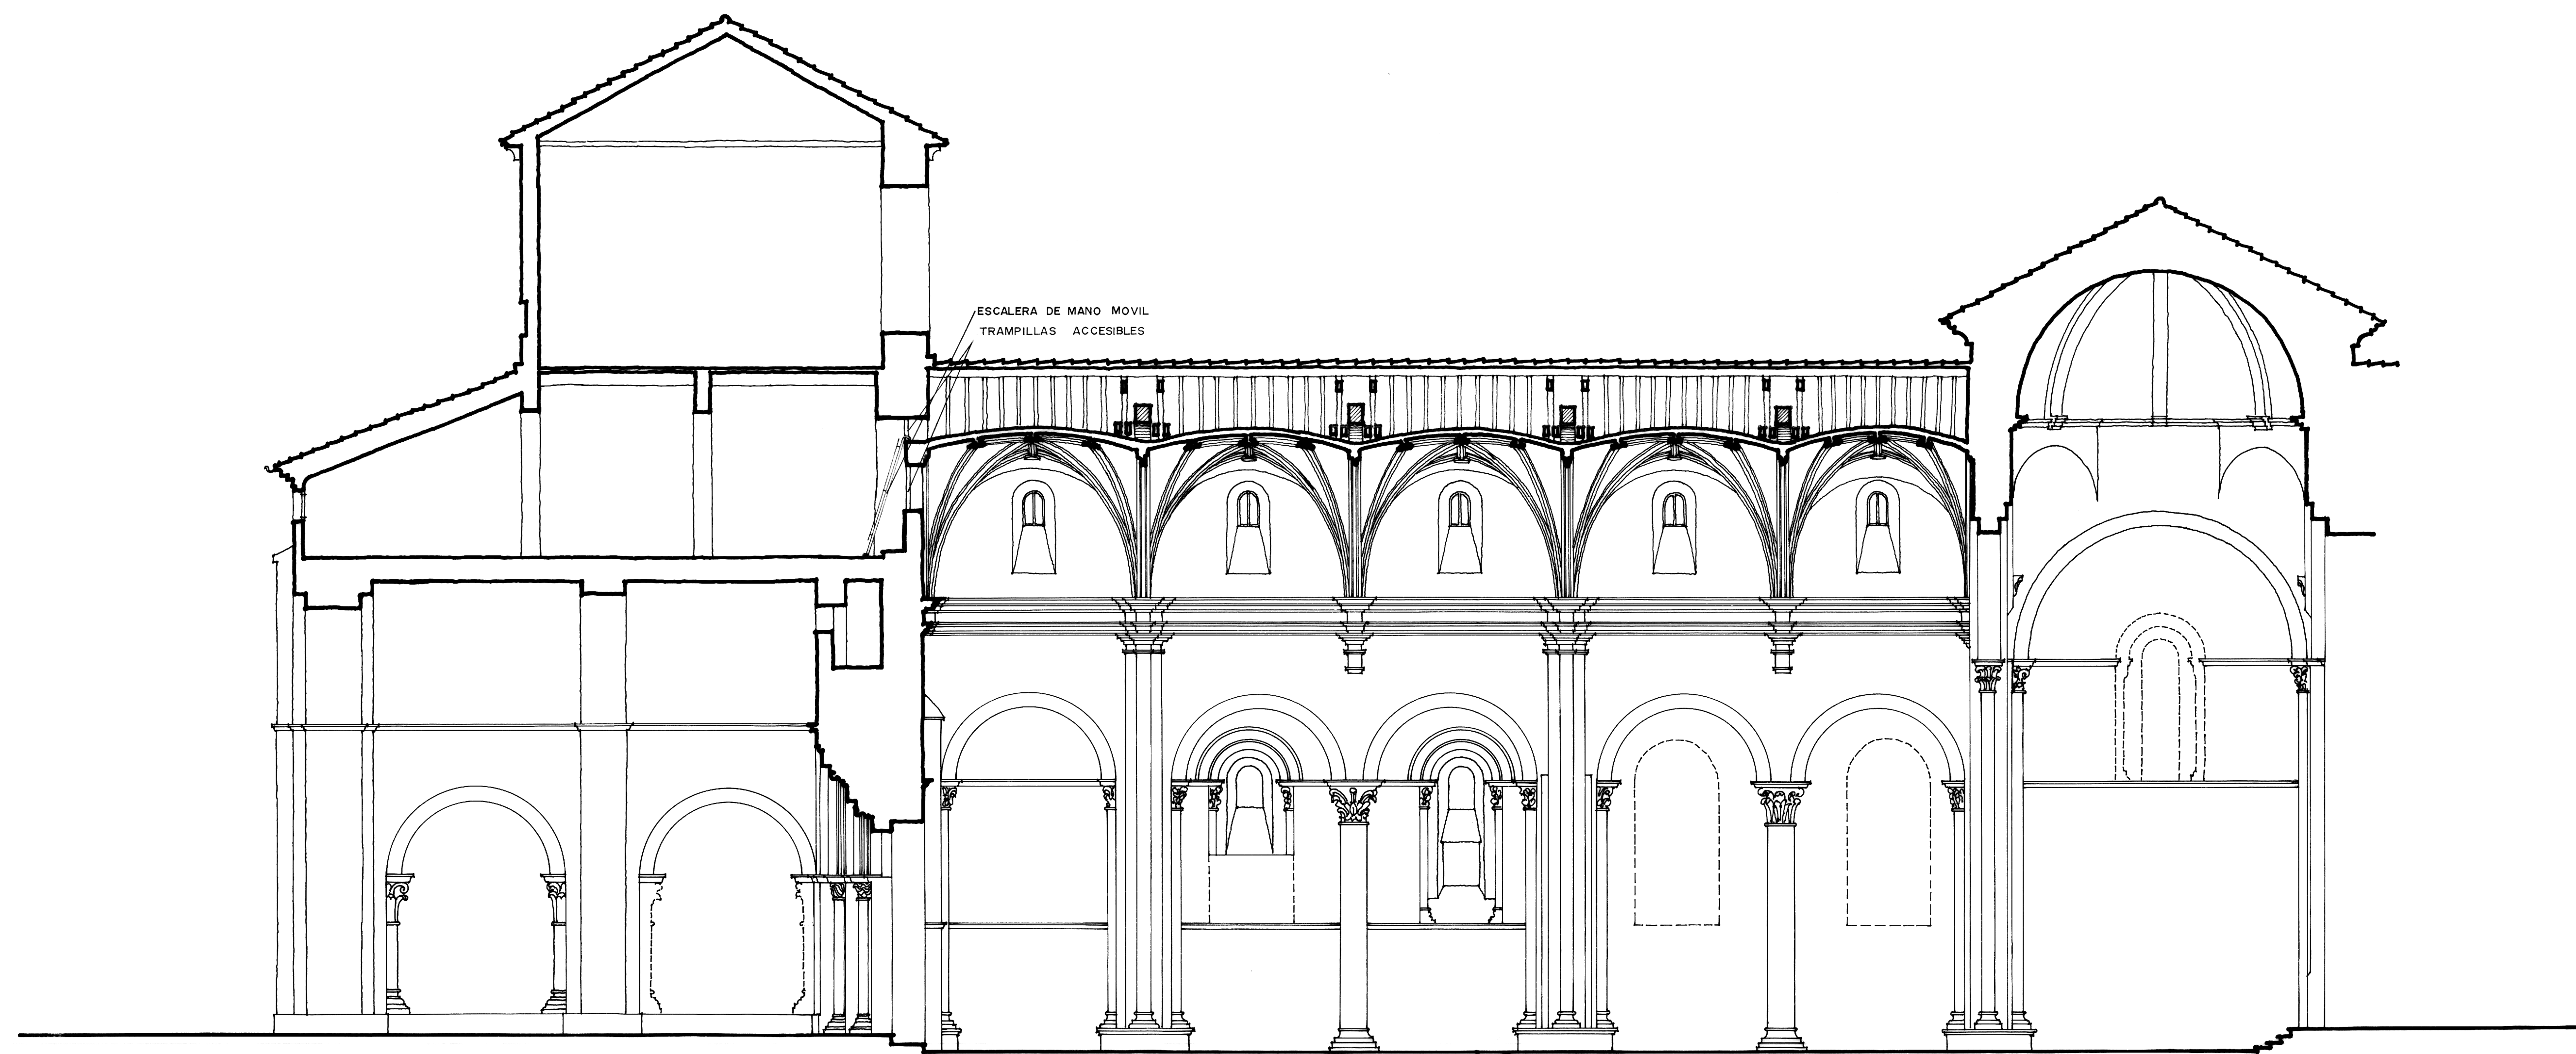

CATEDRAL DE JACA
 PROYECTO DE RESTAURACION
 SECCION LONGITUDINAL E:1/100
 A. ALMAGRO / arq. FEB. 1981