


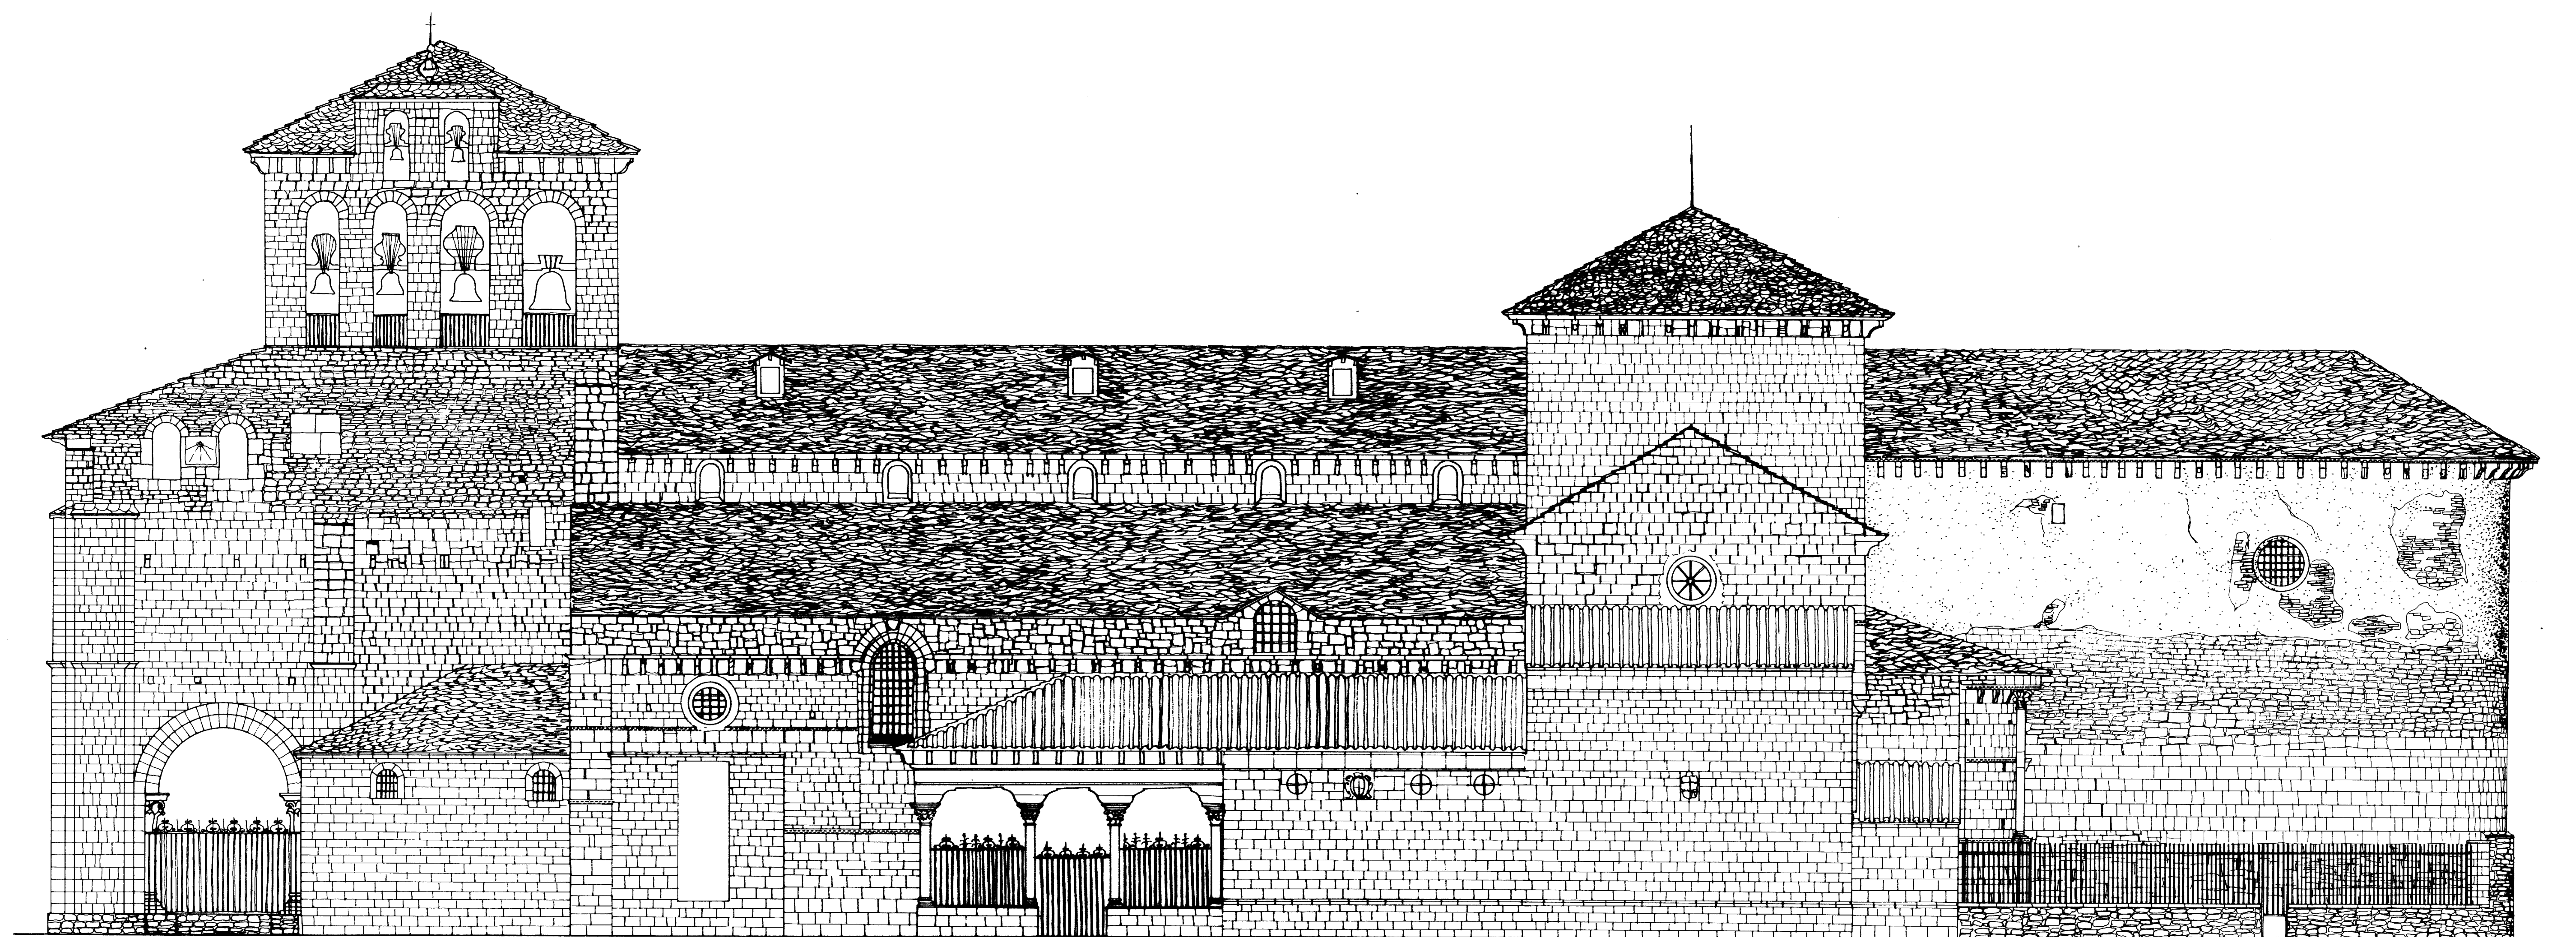

0 5 10 20 30 40 50 m

CATEDRAL DE JACA  
PROYECTO DE RESTAURACION  
ALZADO SUR E:1/100

A. ALMAGRO ARQ  
J. POCH ARQ FEB. 1981