


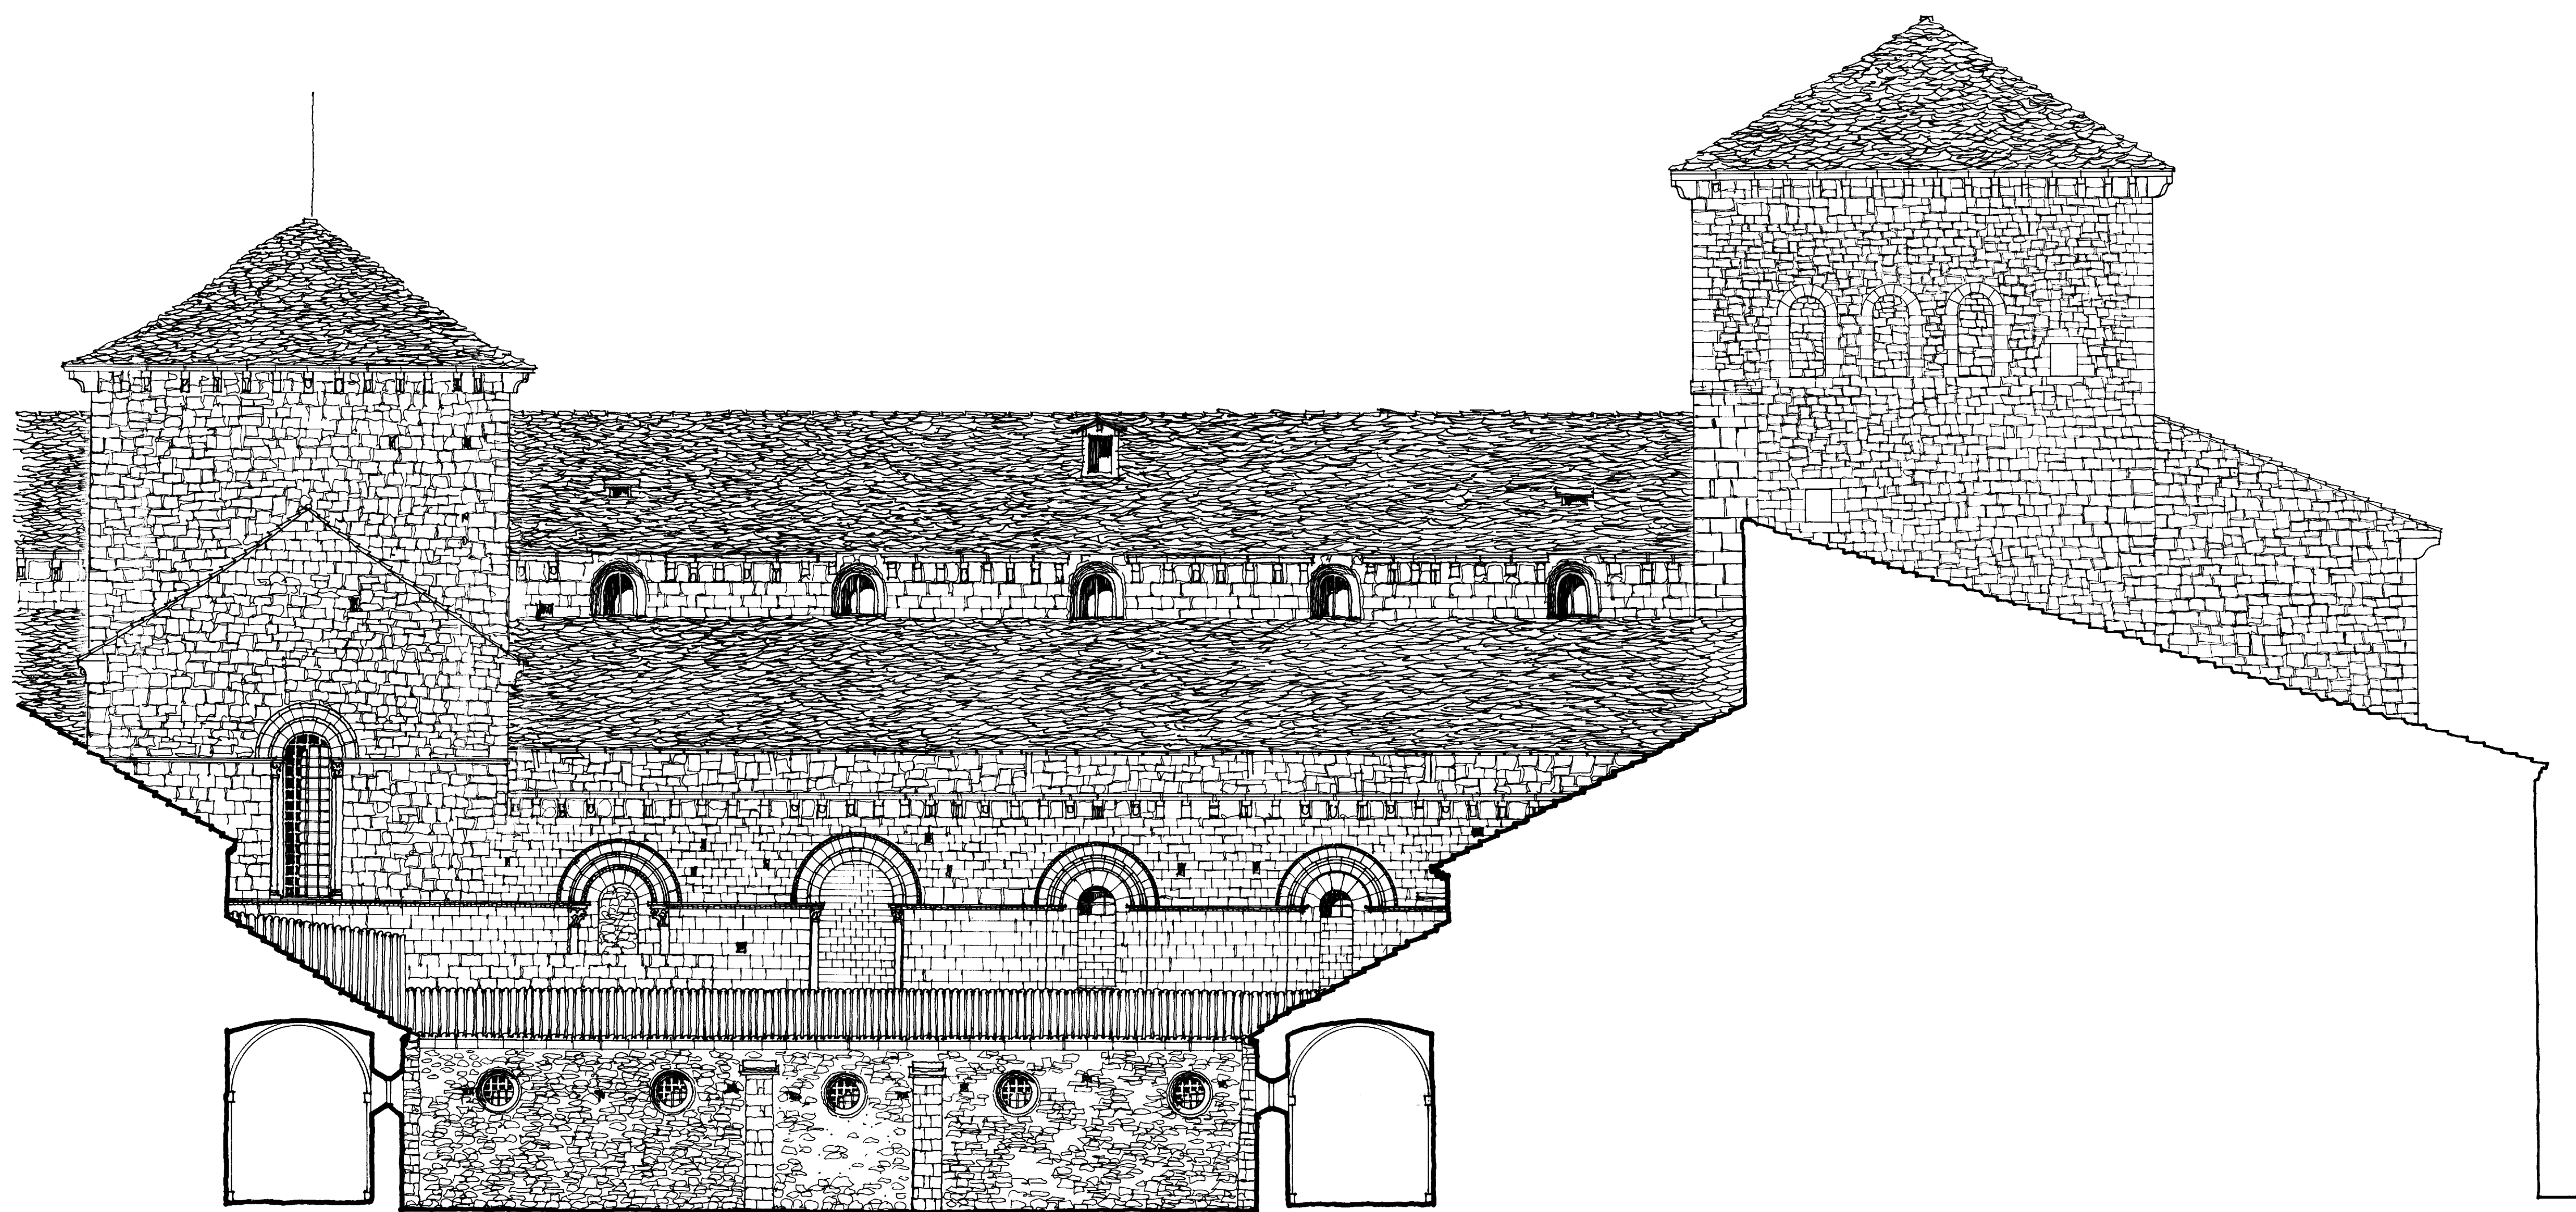

CATEDRAL DE JACA
 PROYECTO DE RESTAURACION
 ALZADO NORTE E:1/100

A. ALMAGRO / arq. Feb. 1981