


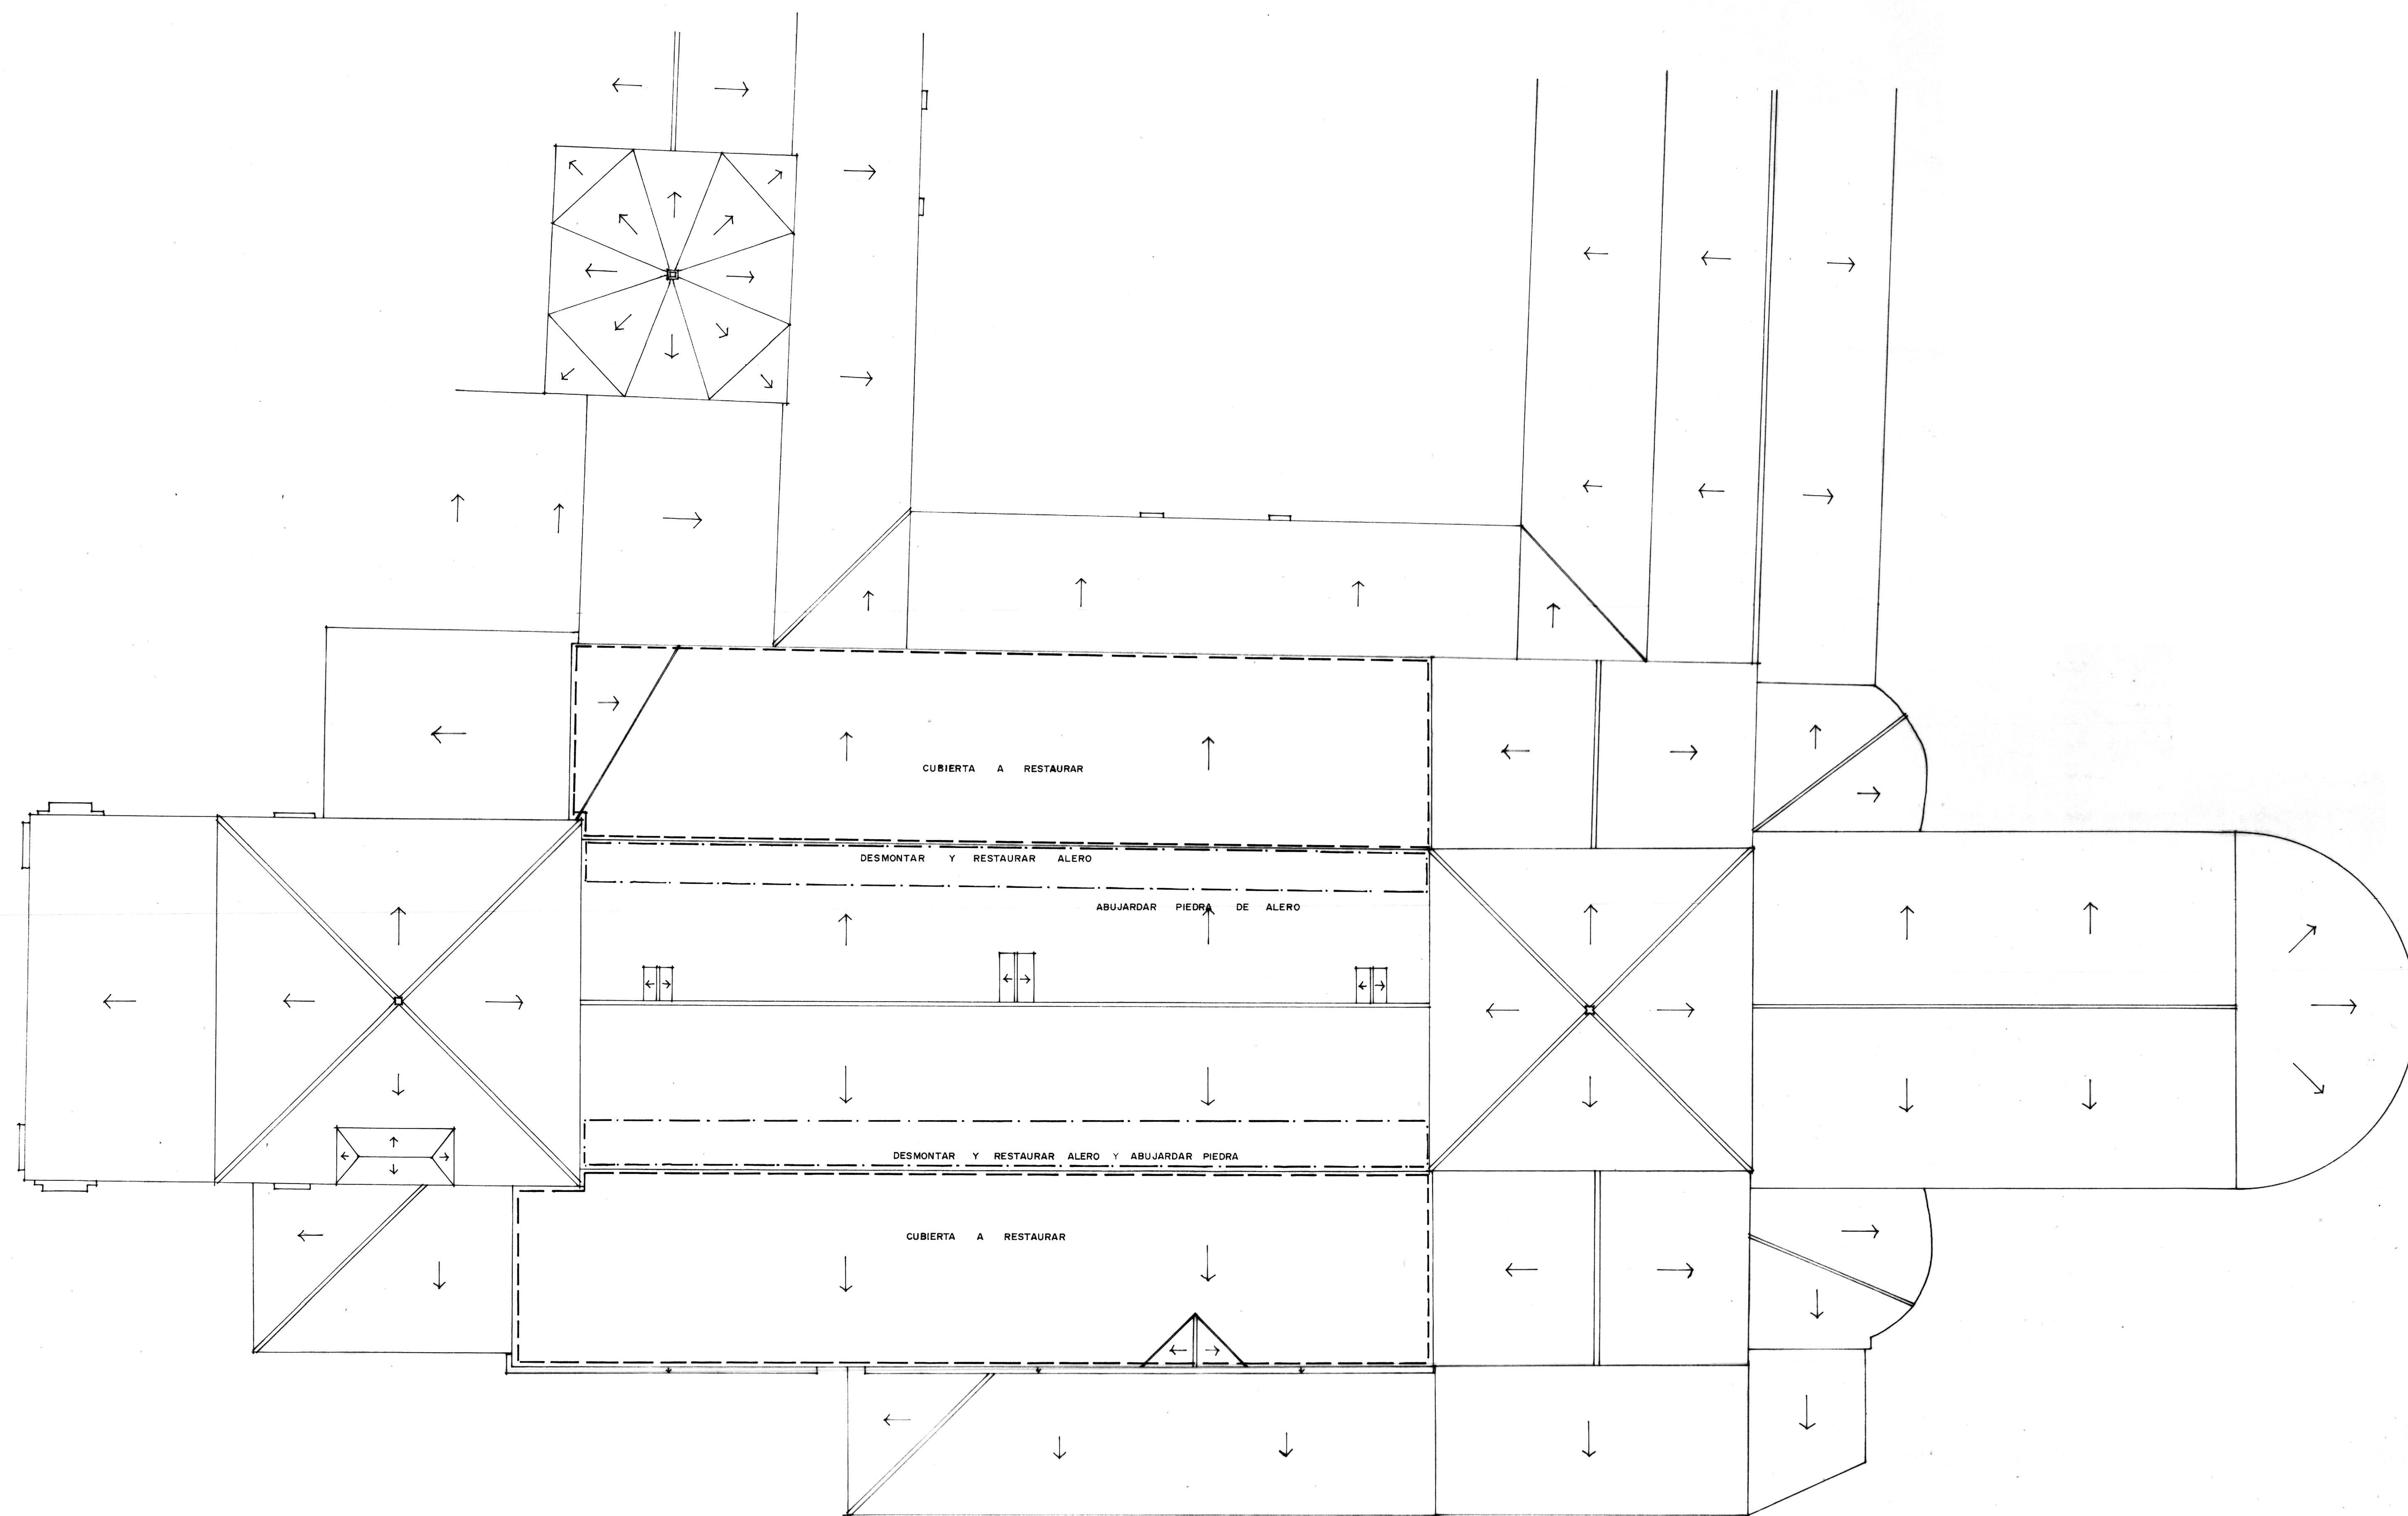

CATEDRAL DE JACA
 PROYECTO DE RESTAURACION
 PLANTA DE CUBIERTAS E: 1/100
 JAVIER POCH / ARQ. FEB. 1981