


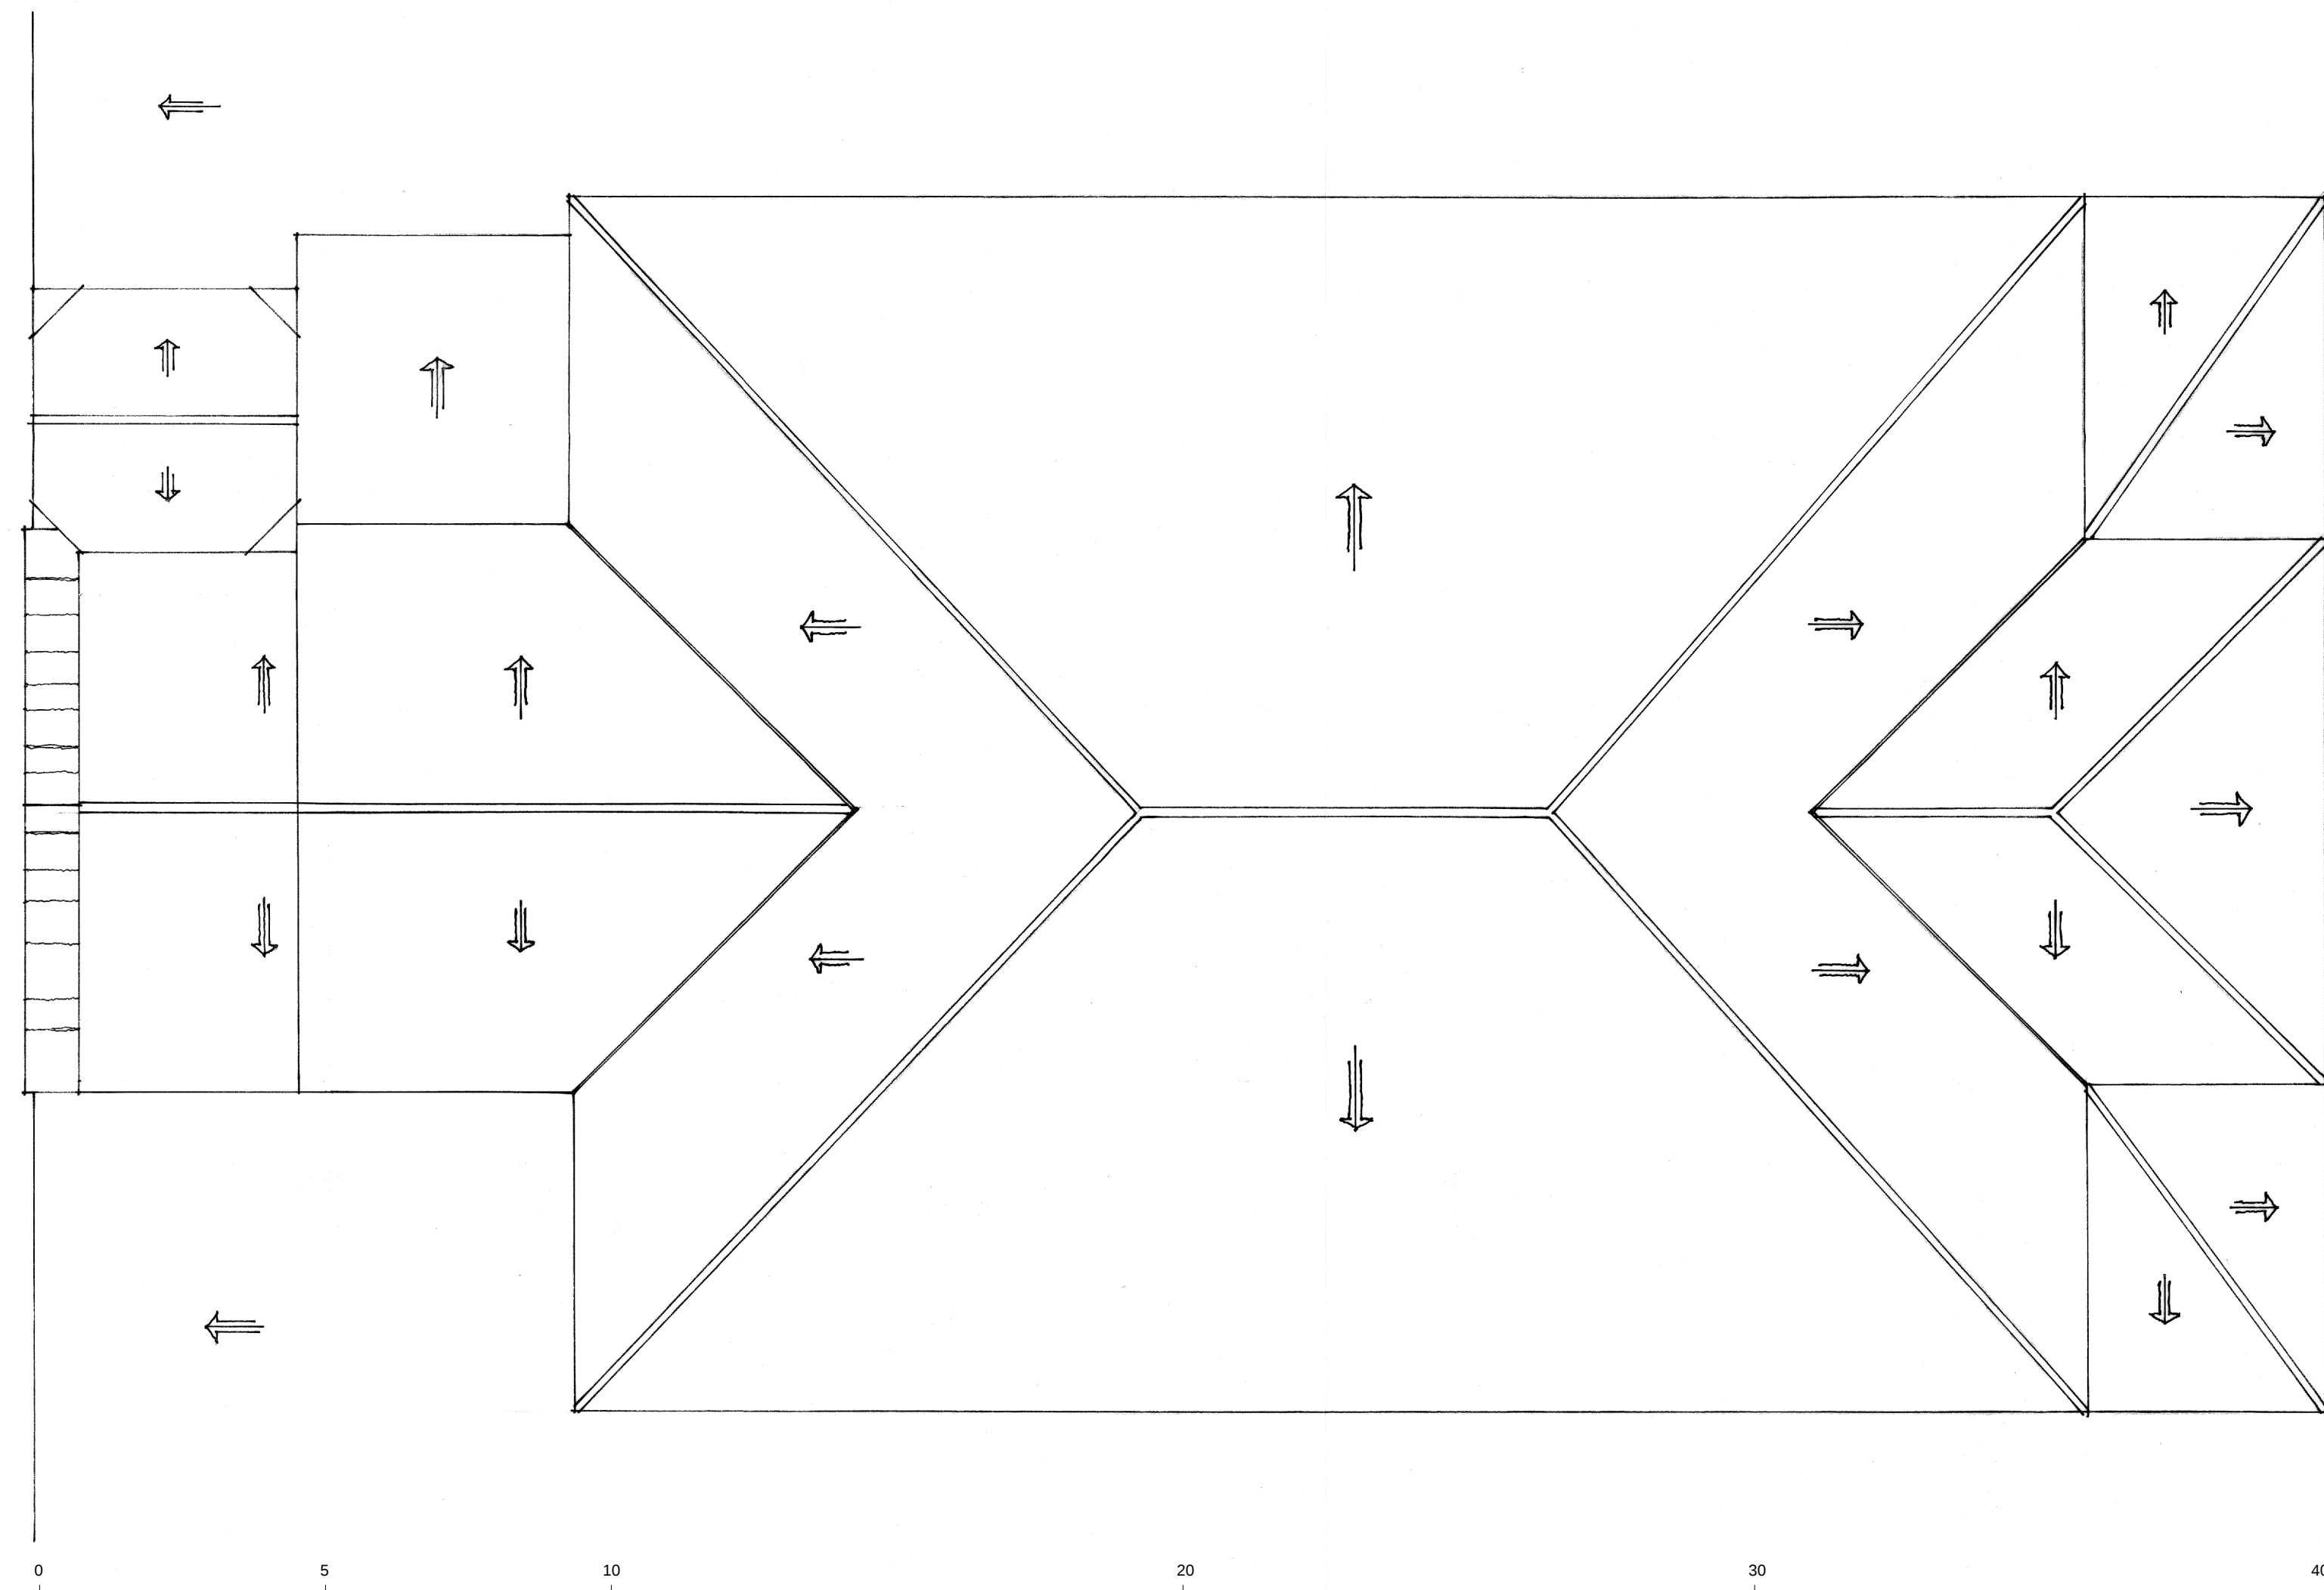

ERMITA DE NUESTRA SEÑORA
DE LORETO (HUESCA)

PLANTA
CUBIERTAS

ESCALA: 1/100

A. ALMAGRO / arq.

2
PR