


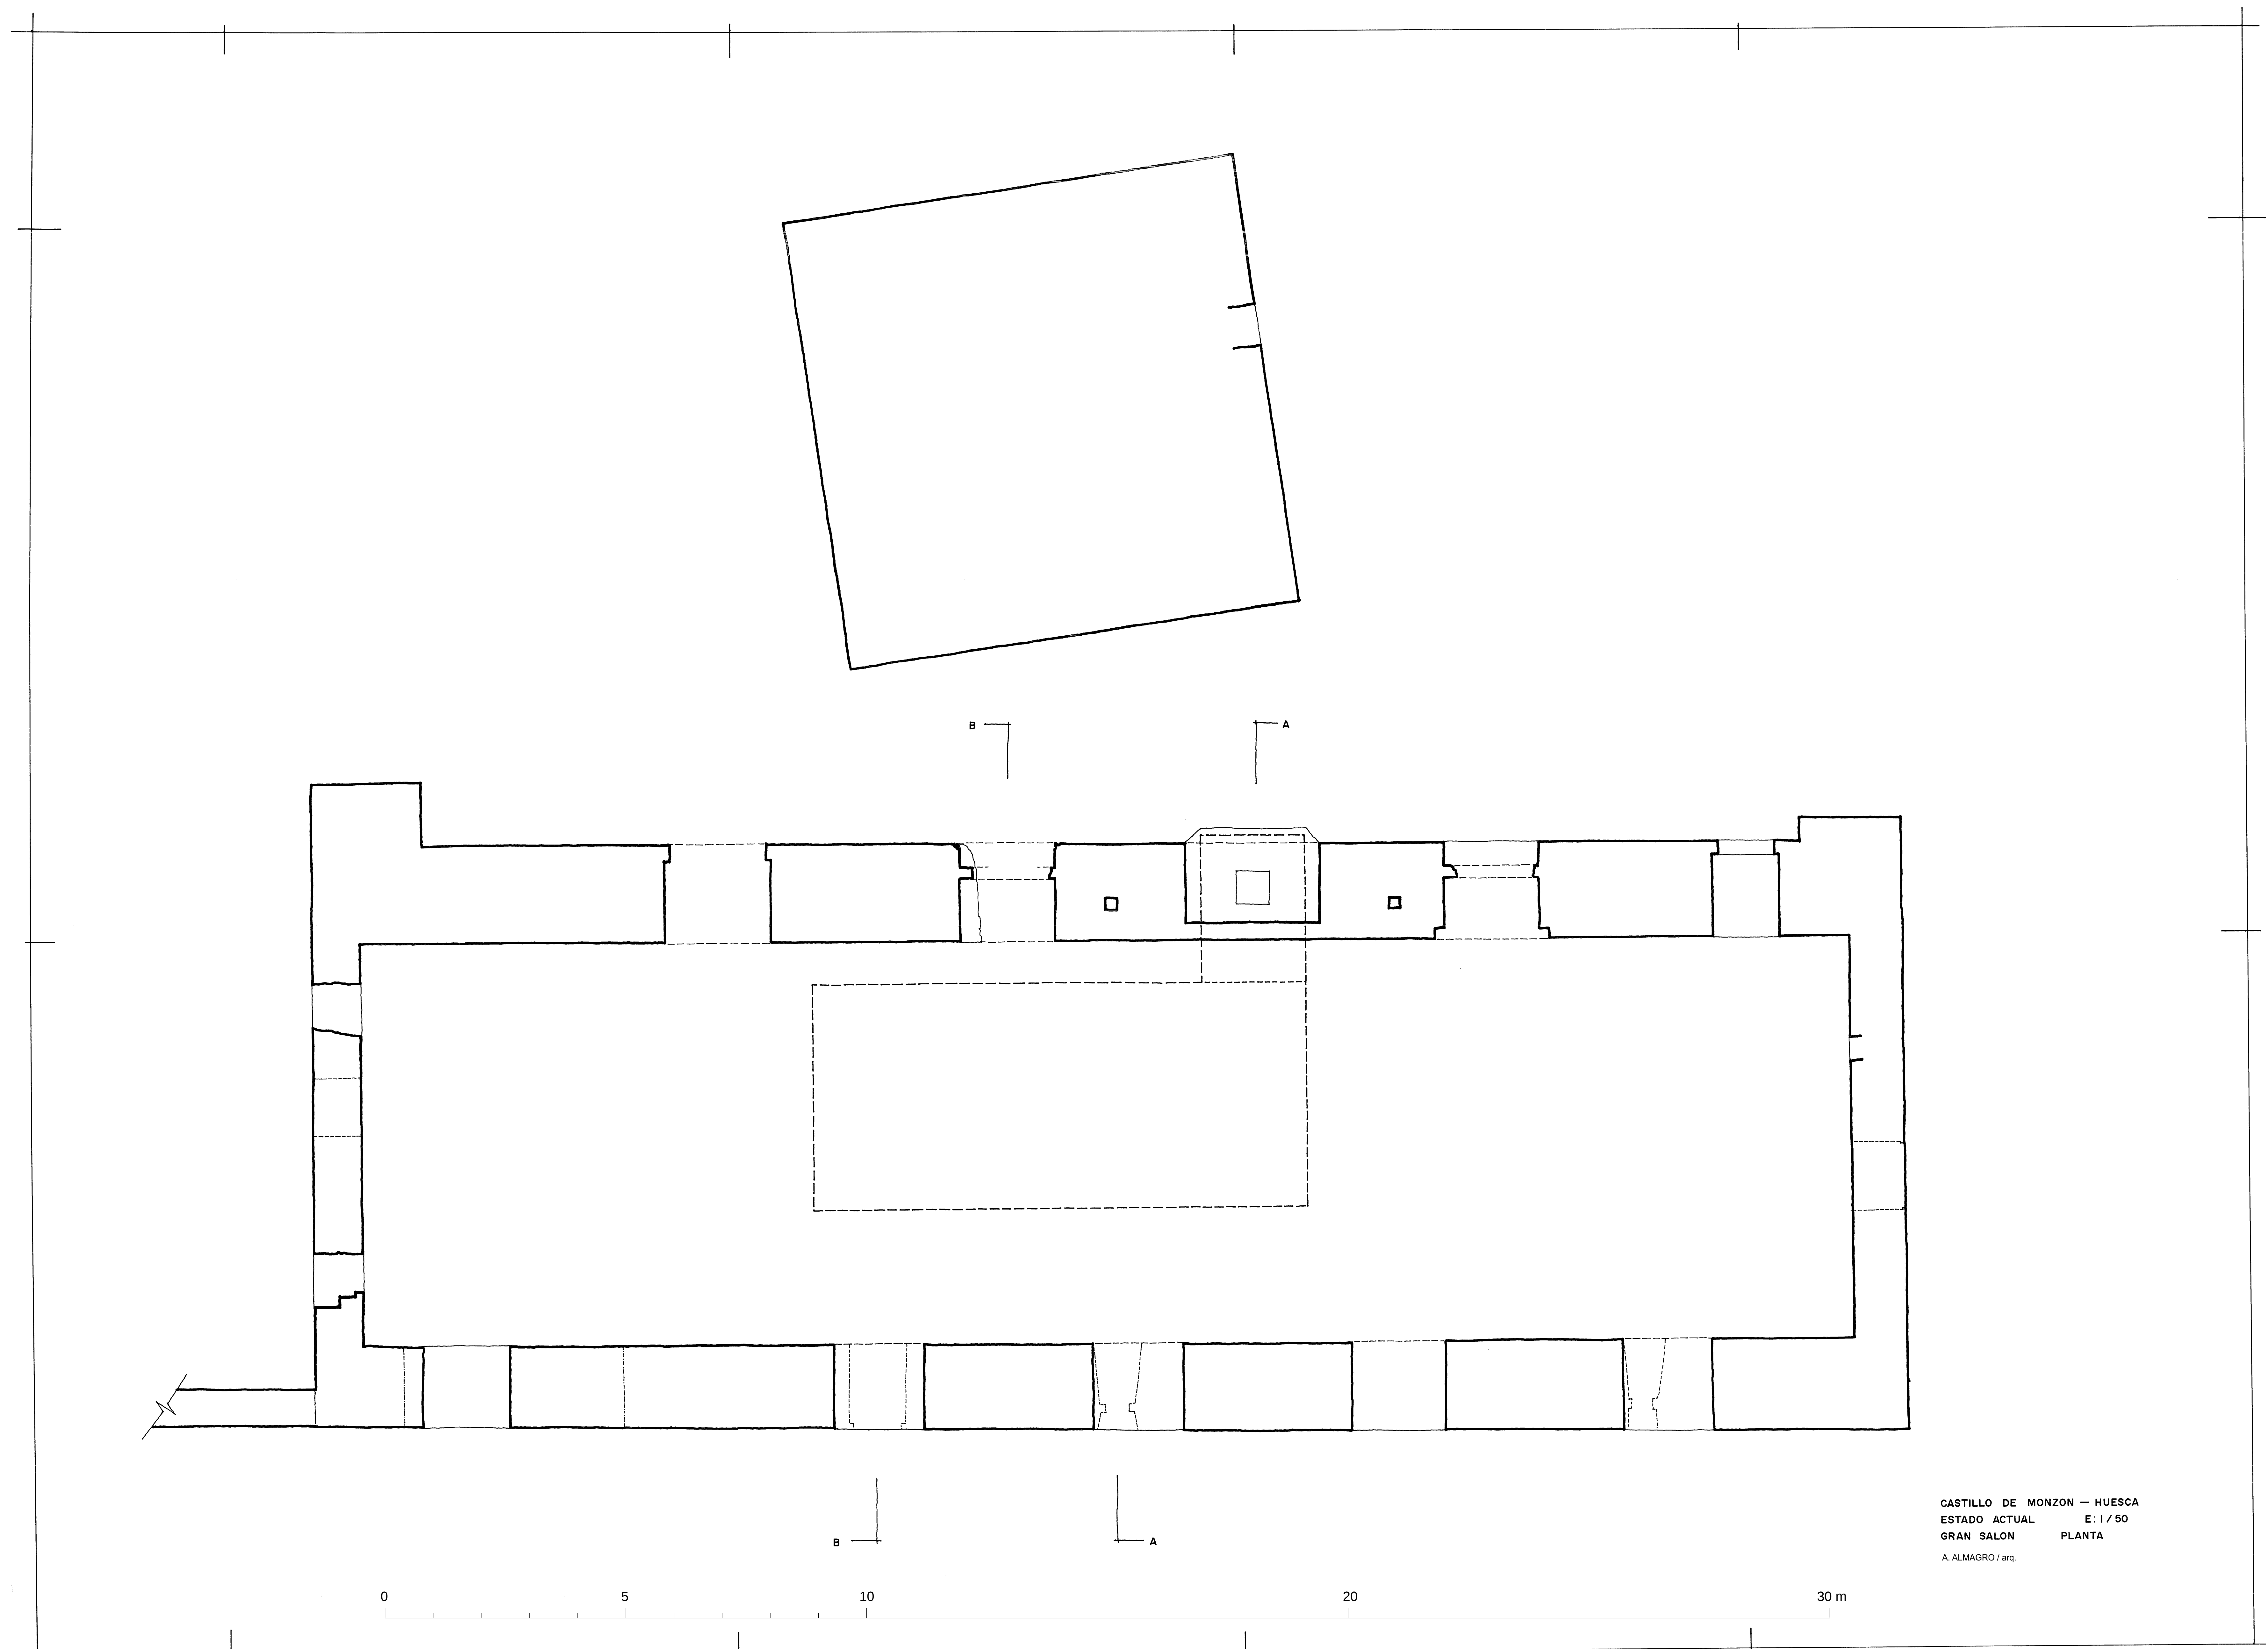

CASTILLO DE MONZON — HUESCA
ESTADO ACTUAL E: 1 / 50
GRAN SALON PLANTA
A. ALMAGRO / arq.