



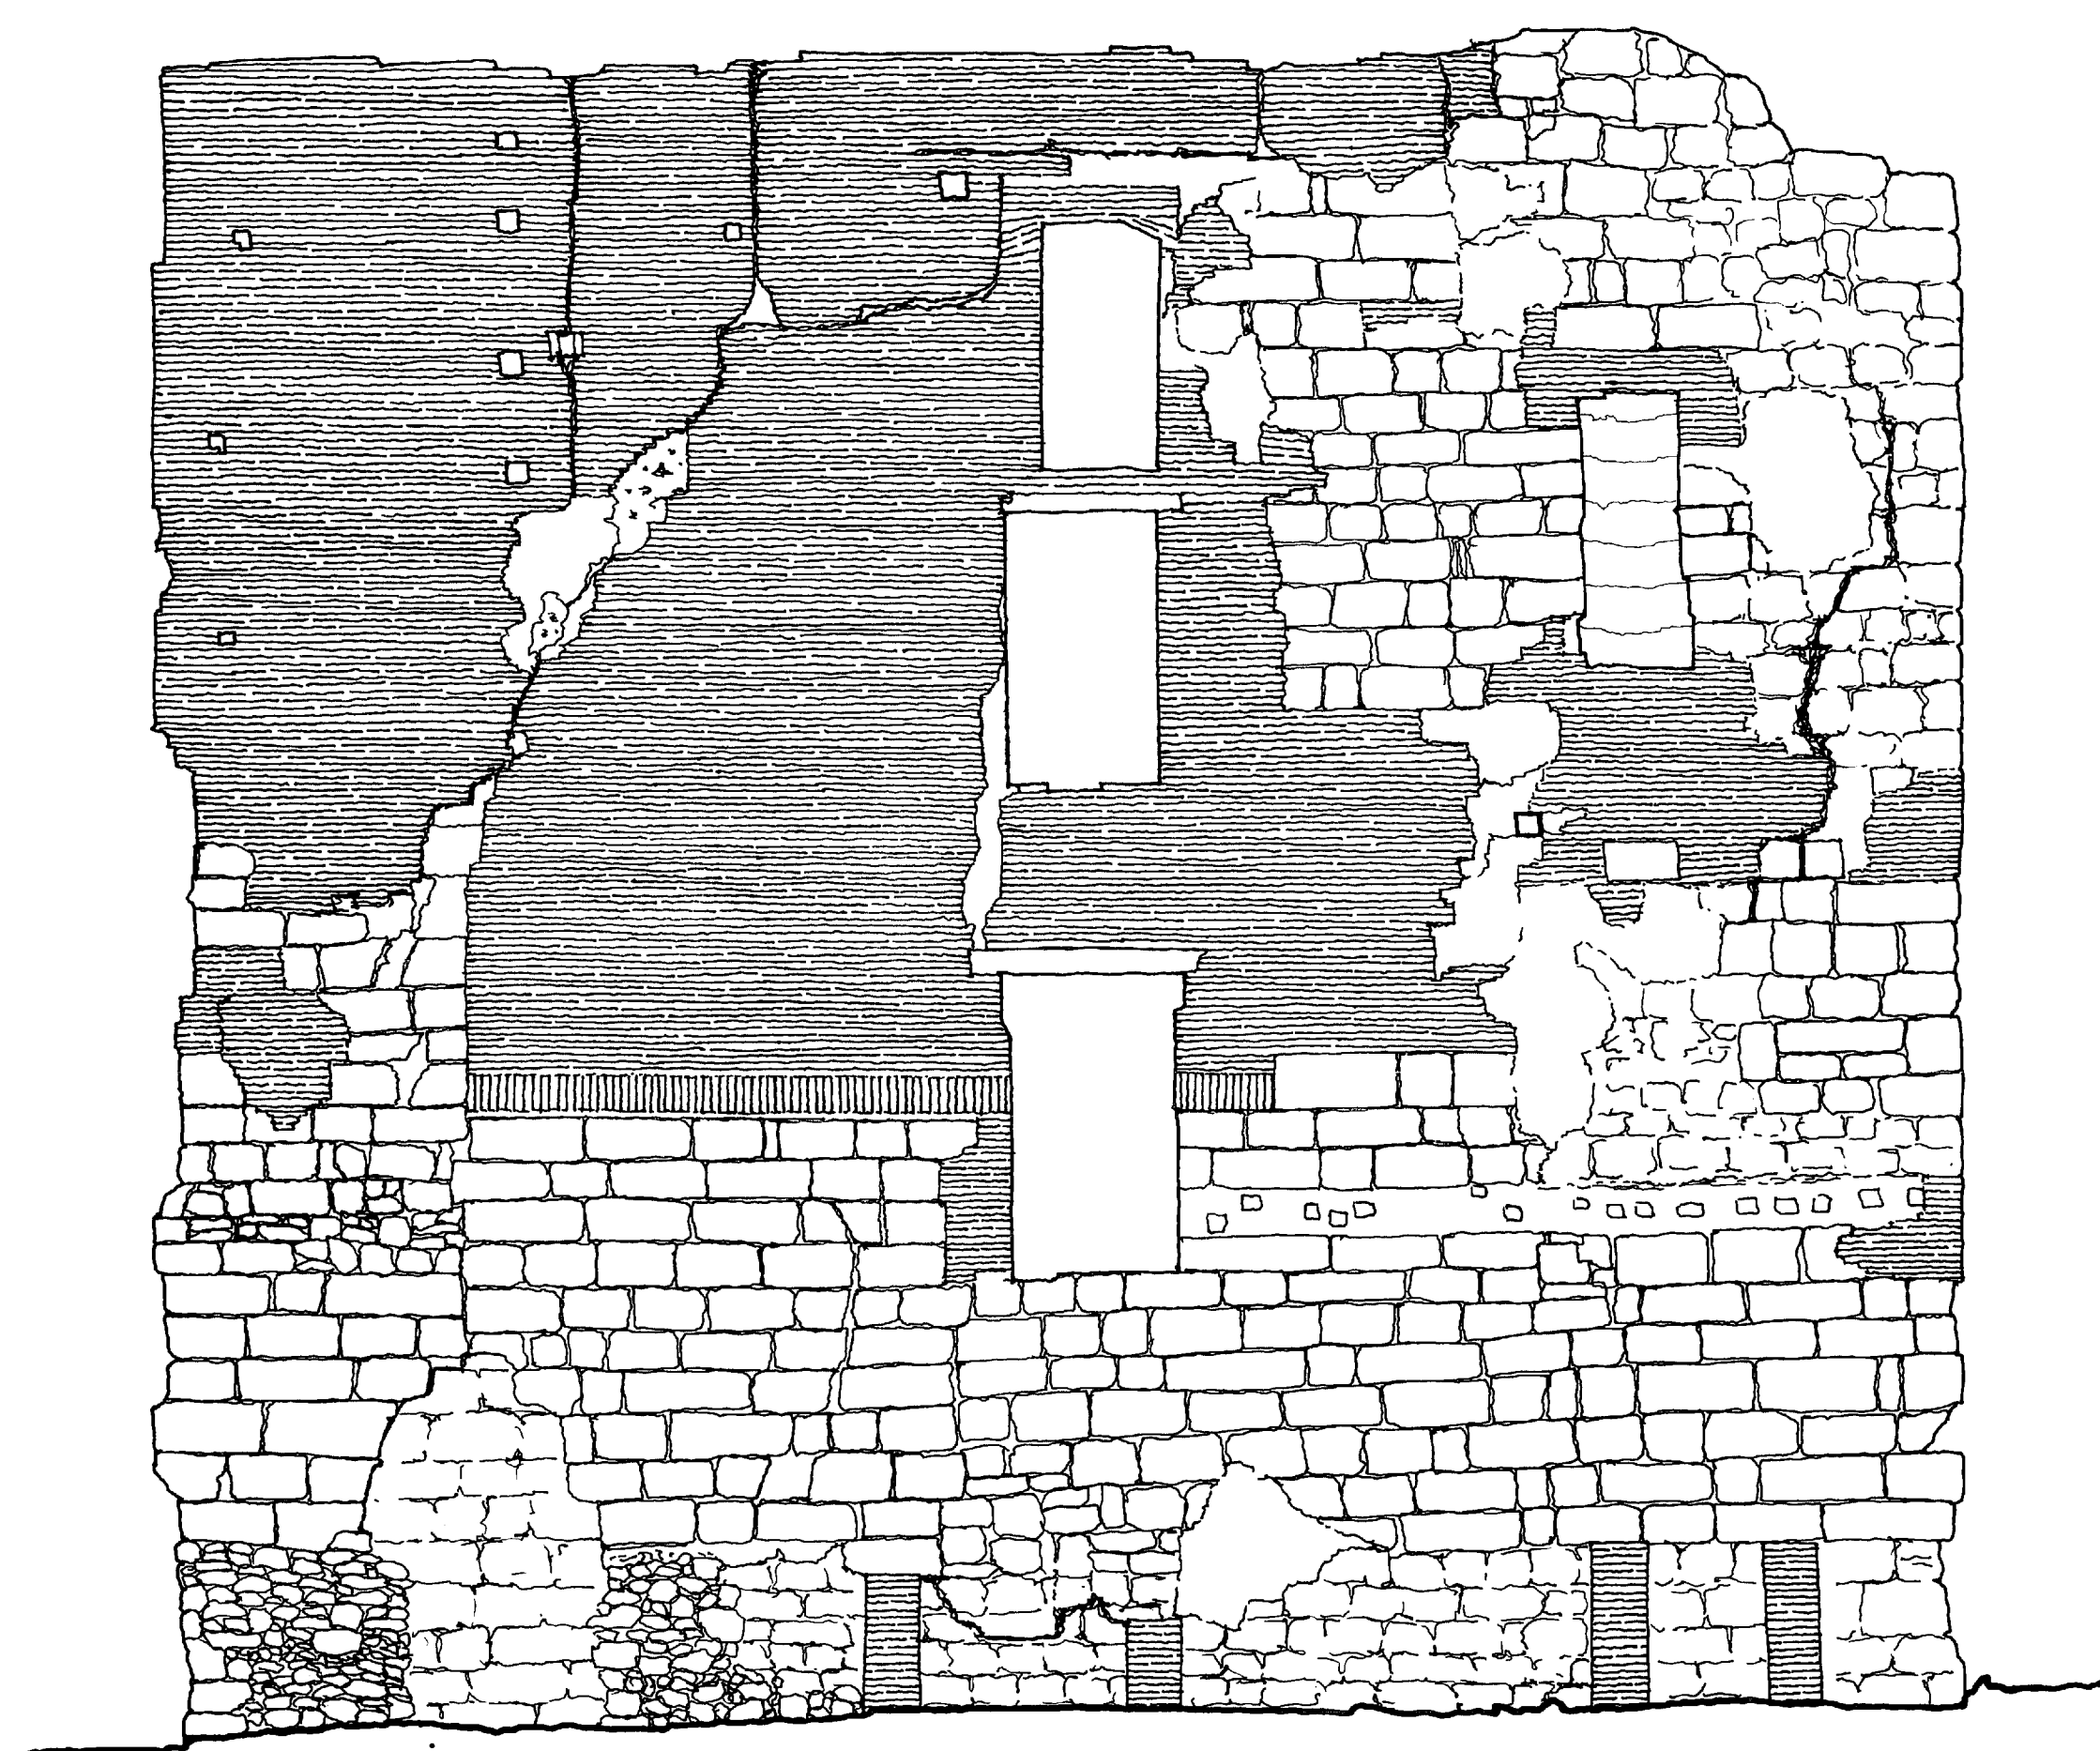

ALZADO SUR

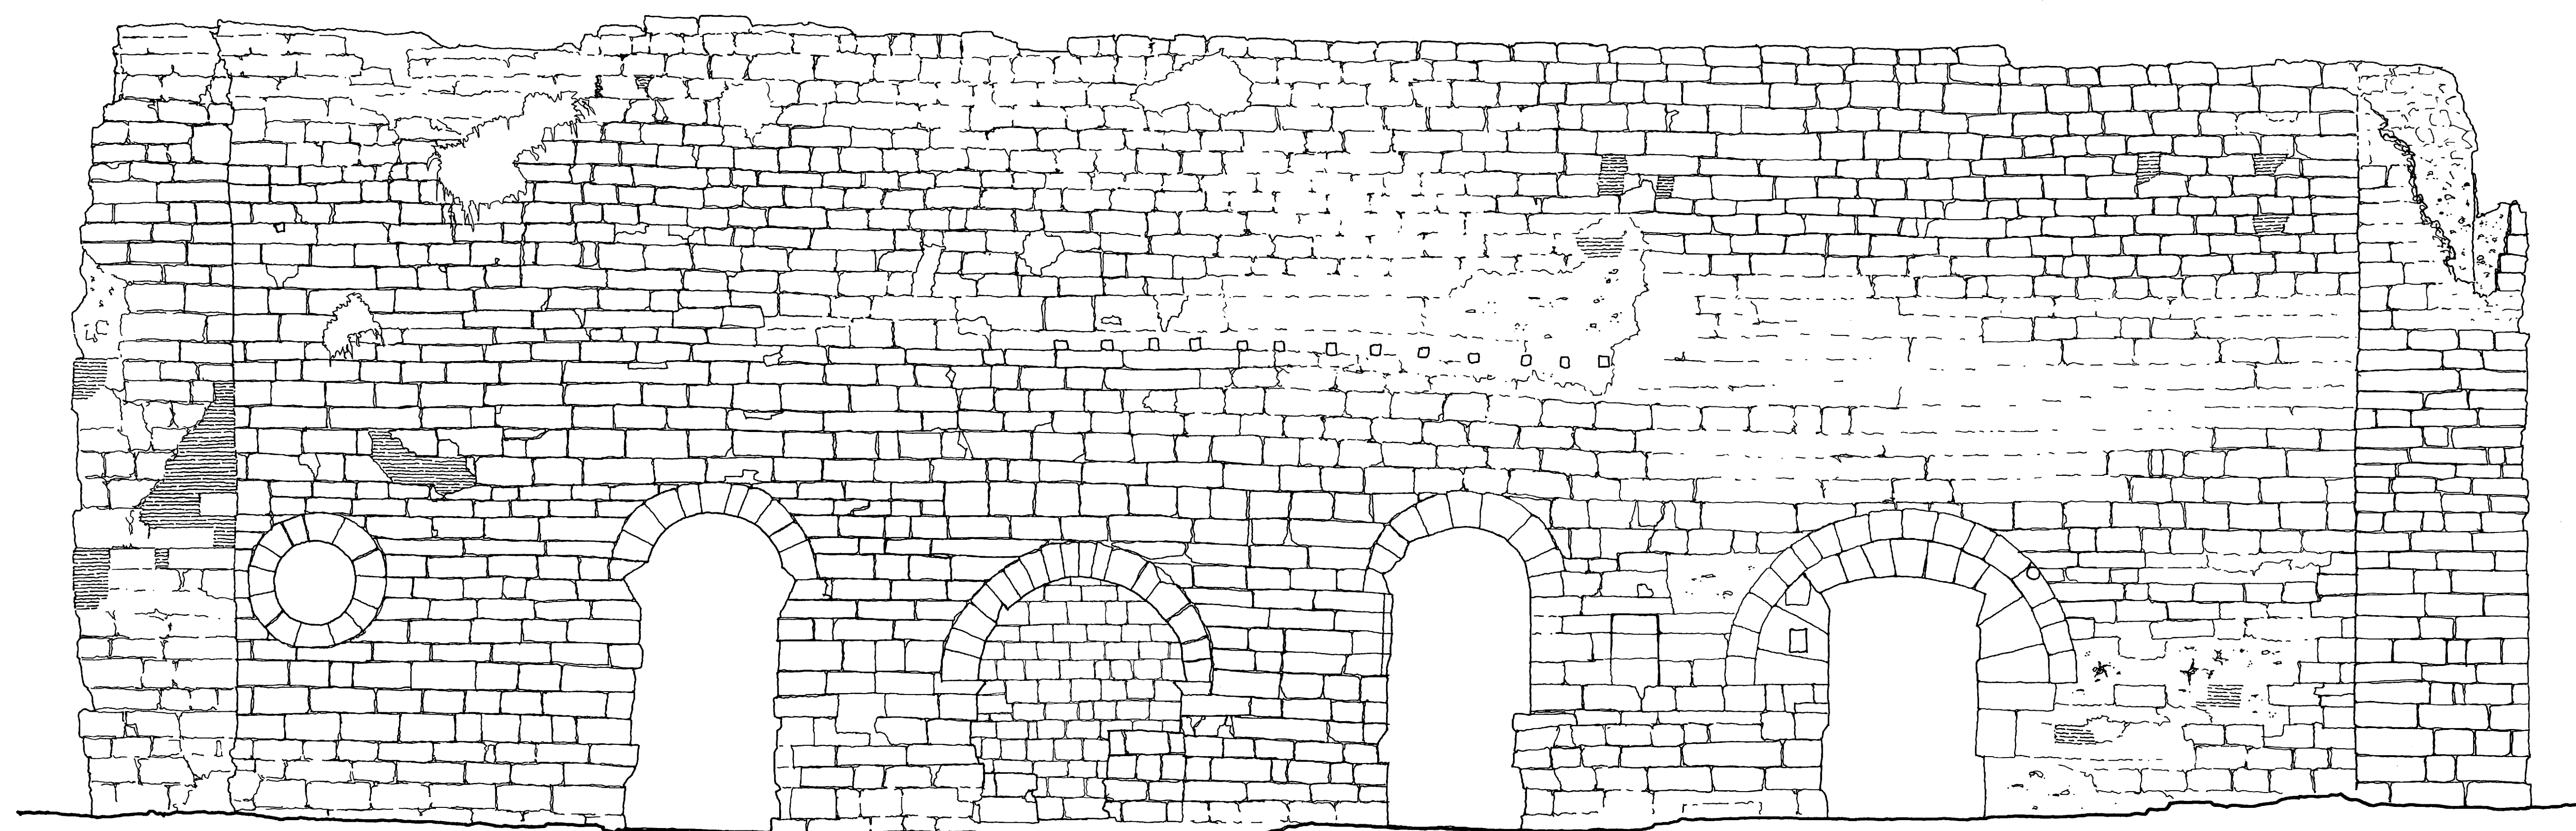

ALZADO ESTE

0 5 10 20 30 40

CASTILLO DE MONZON - HUESCA
ESTADO ACTUAL E: 1/50
GRAN SALON ALZADOS
A. ALMAGRO / arq.