


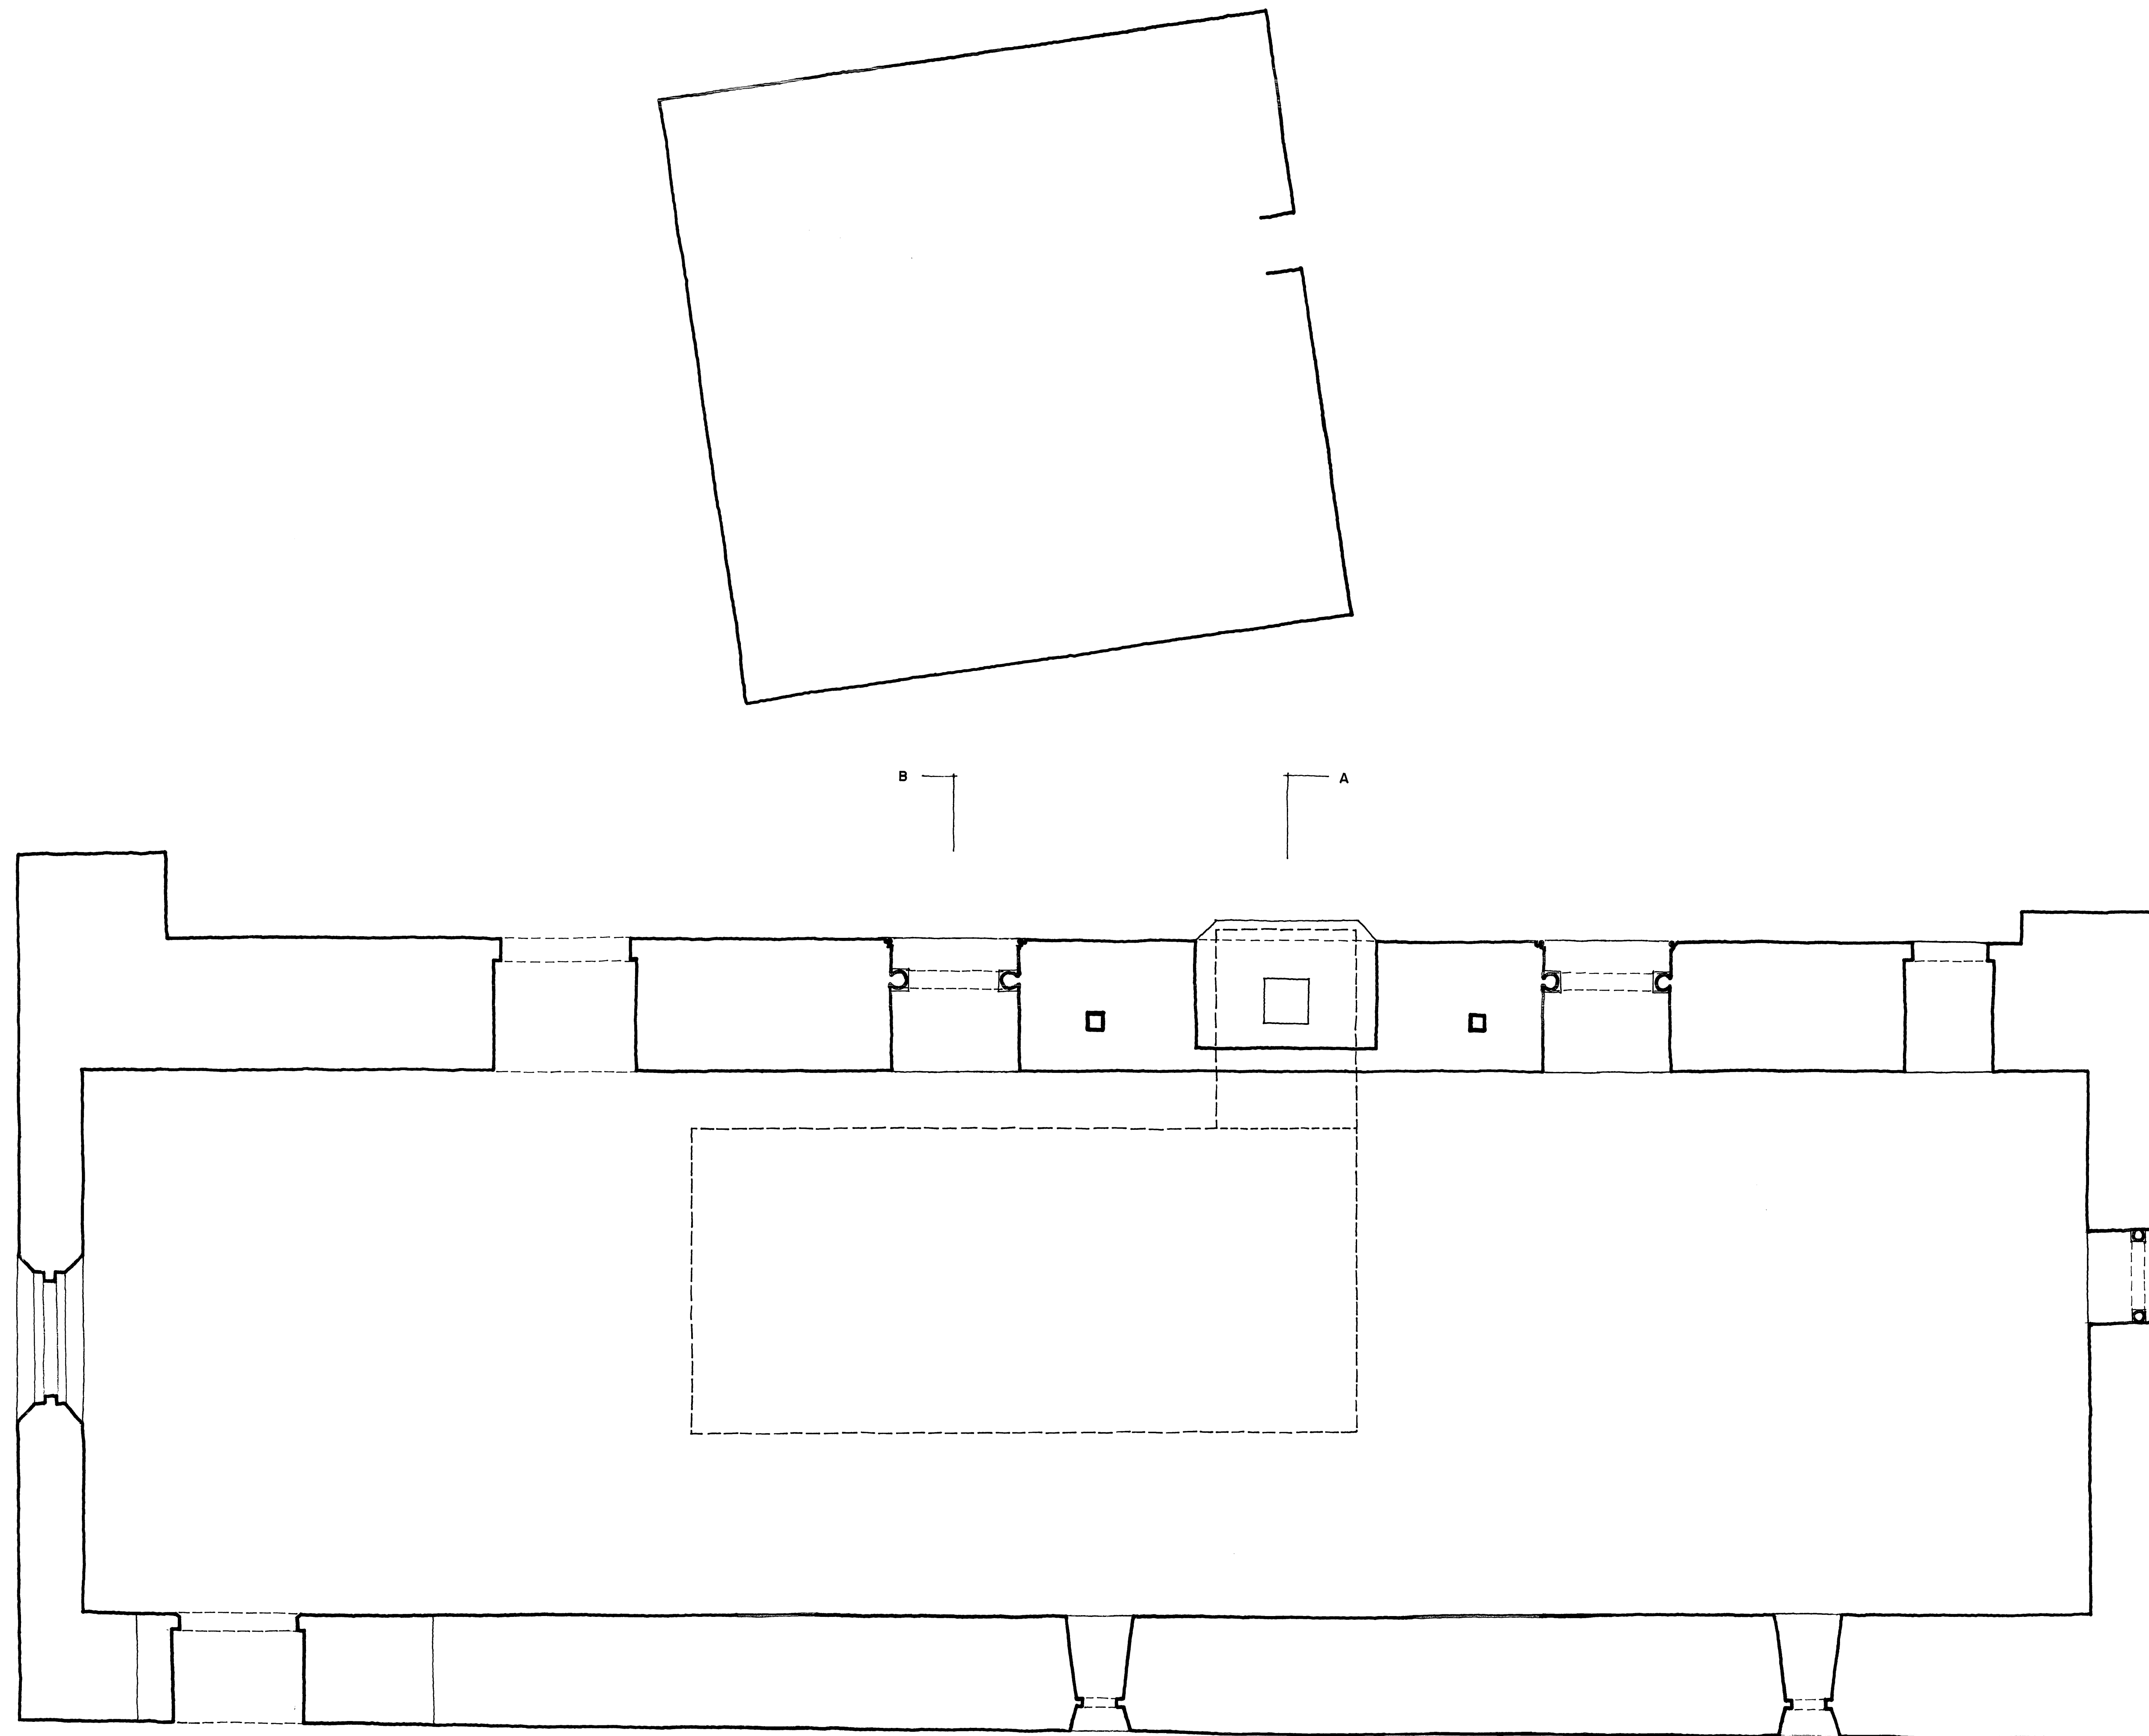

CASTILLO DE MONZÓN - HUESCA
PROYECTO DE RESTAURACIÓN E:1/50
GRAN SALÓN PLANTA
A. ALMAGRO / arq.