





ALZADO SUR

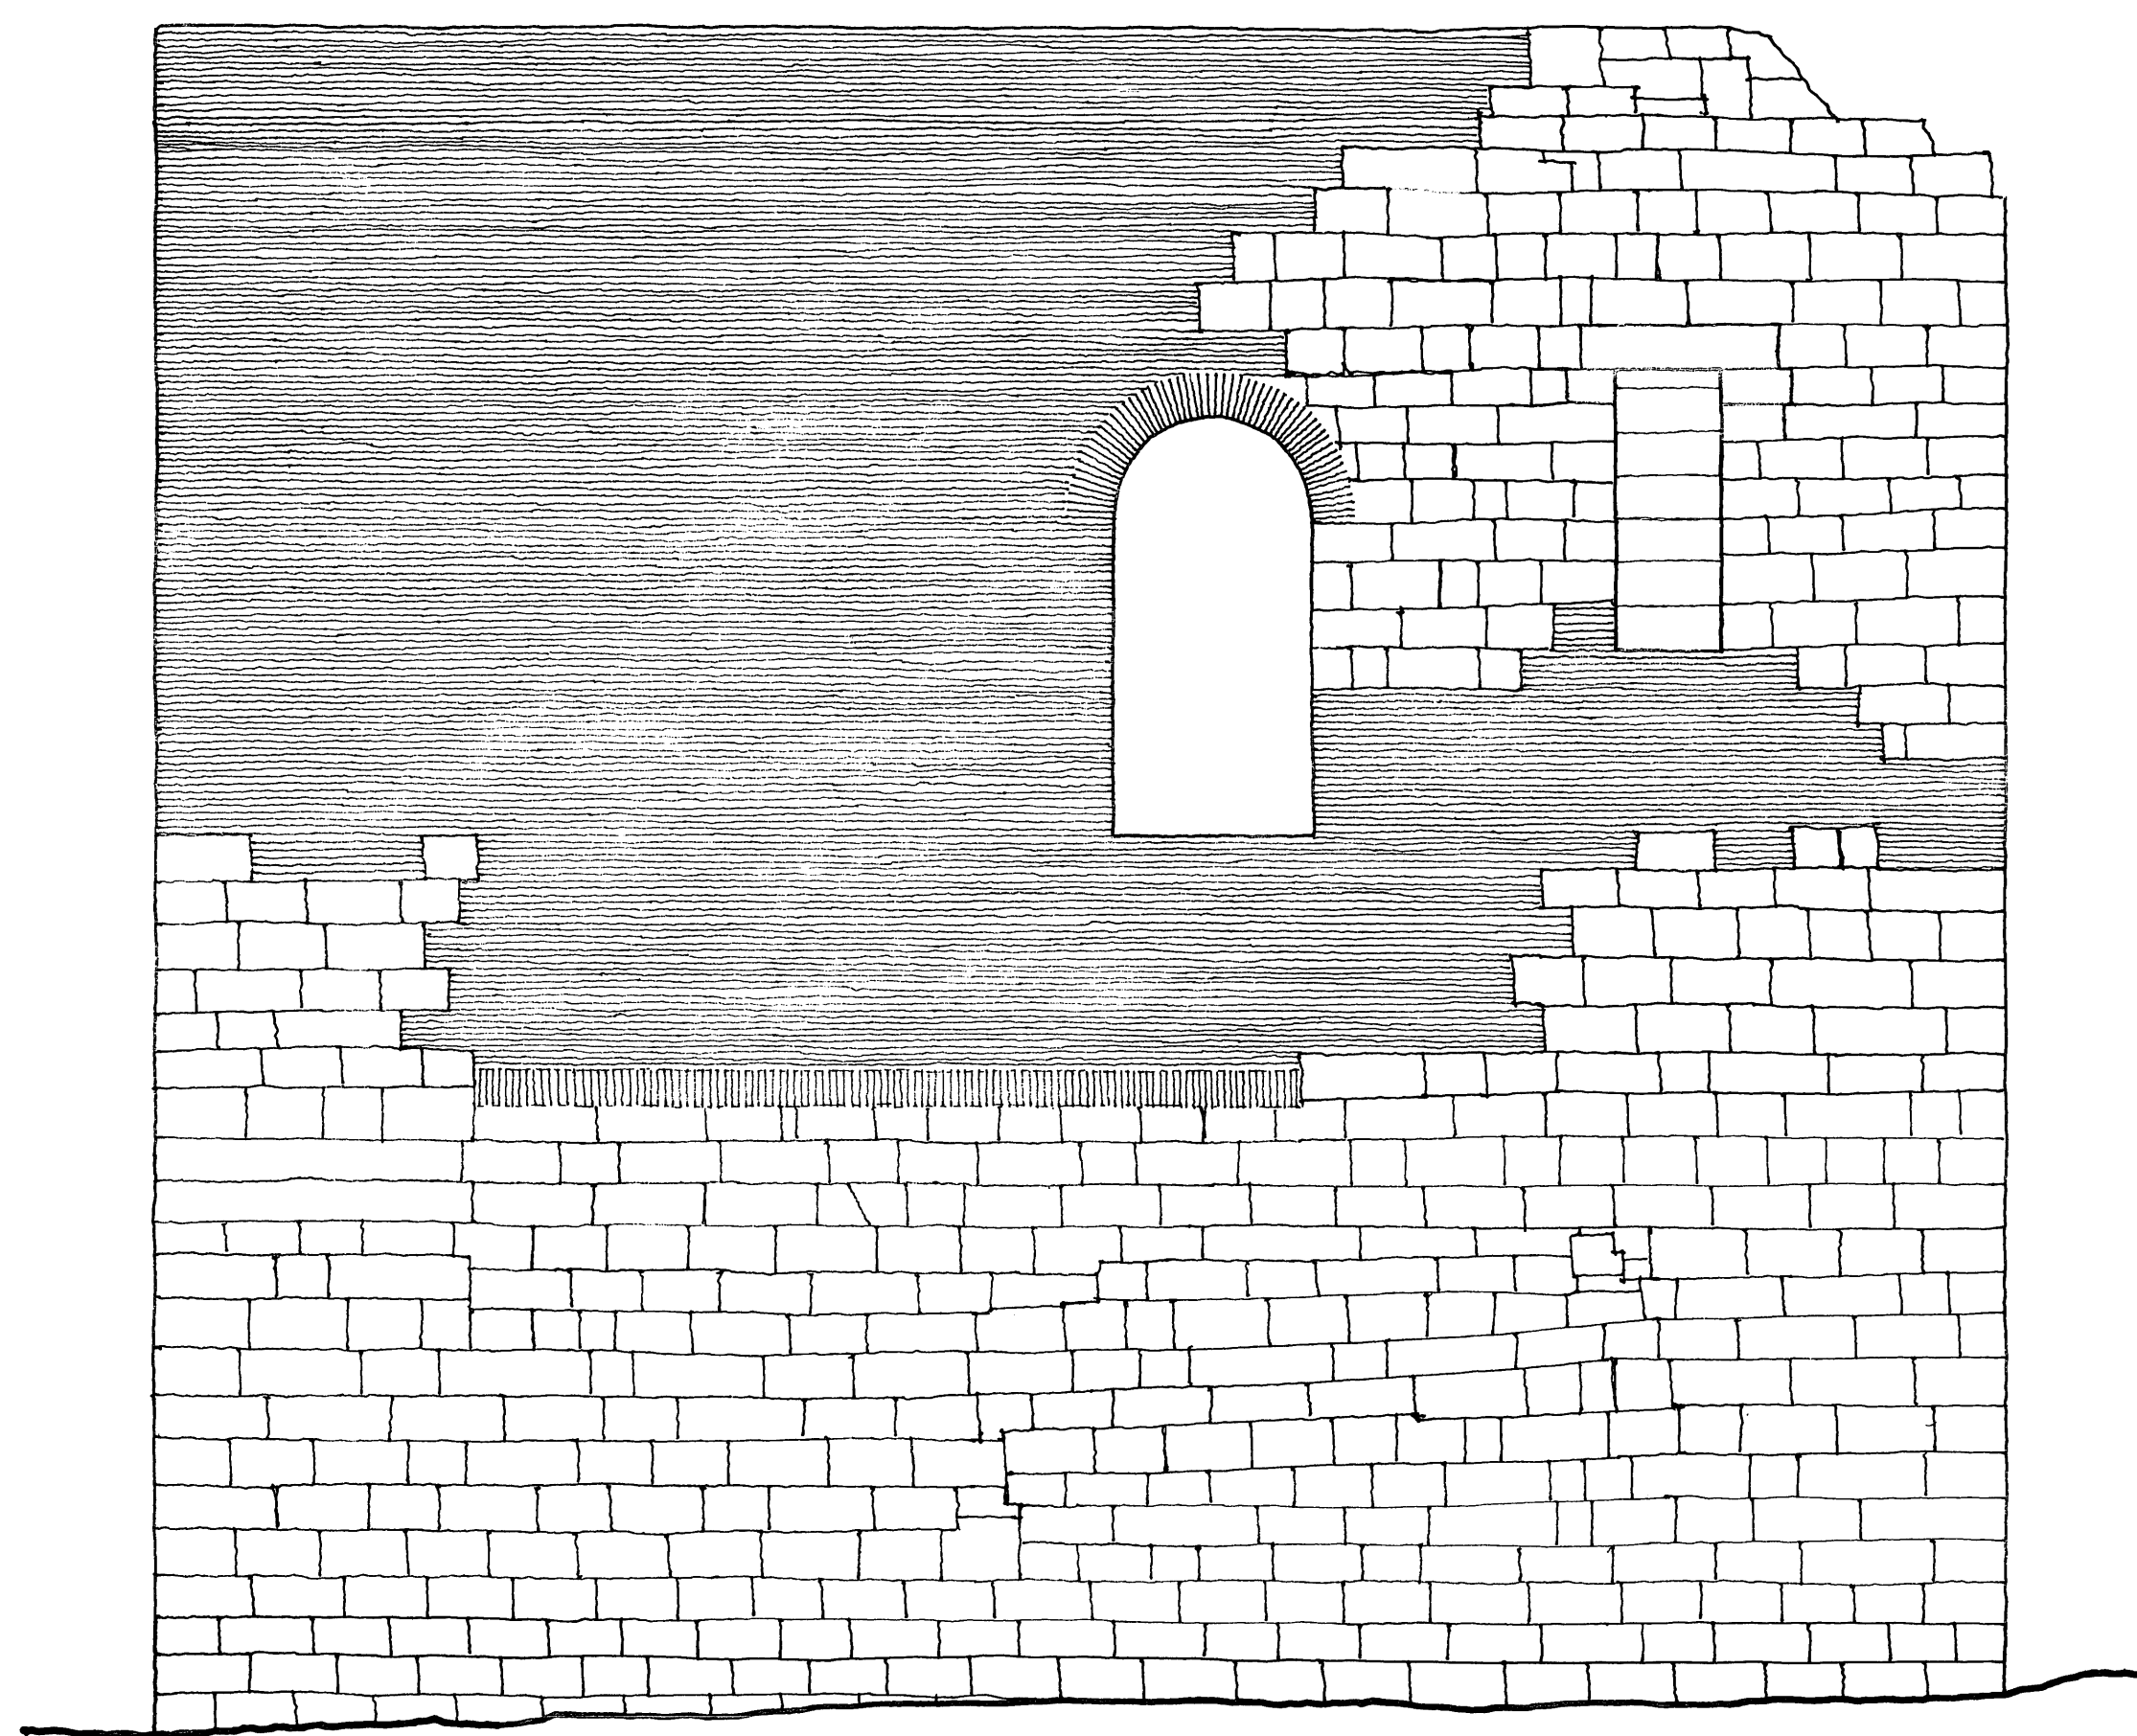

ALZADO ESTE

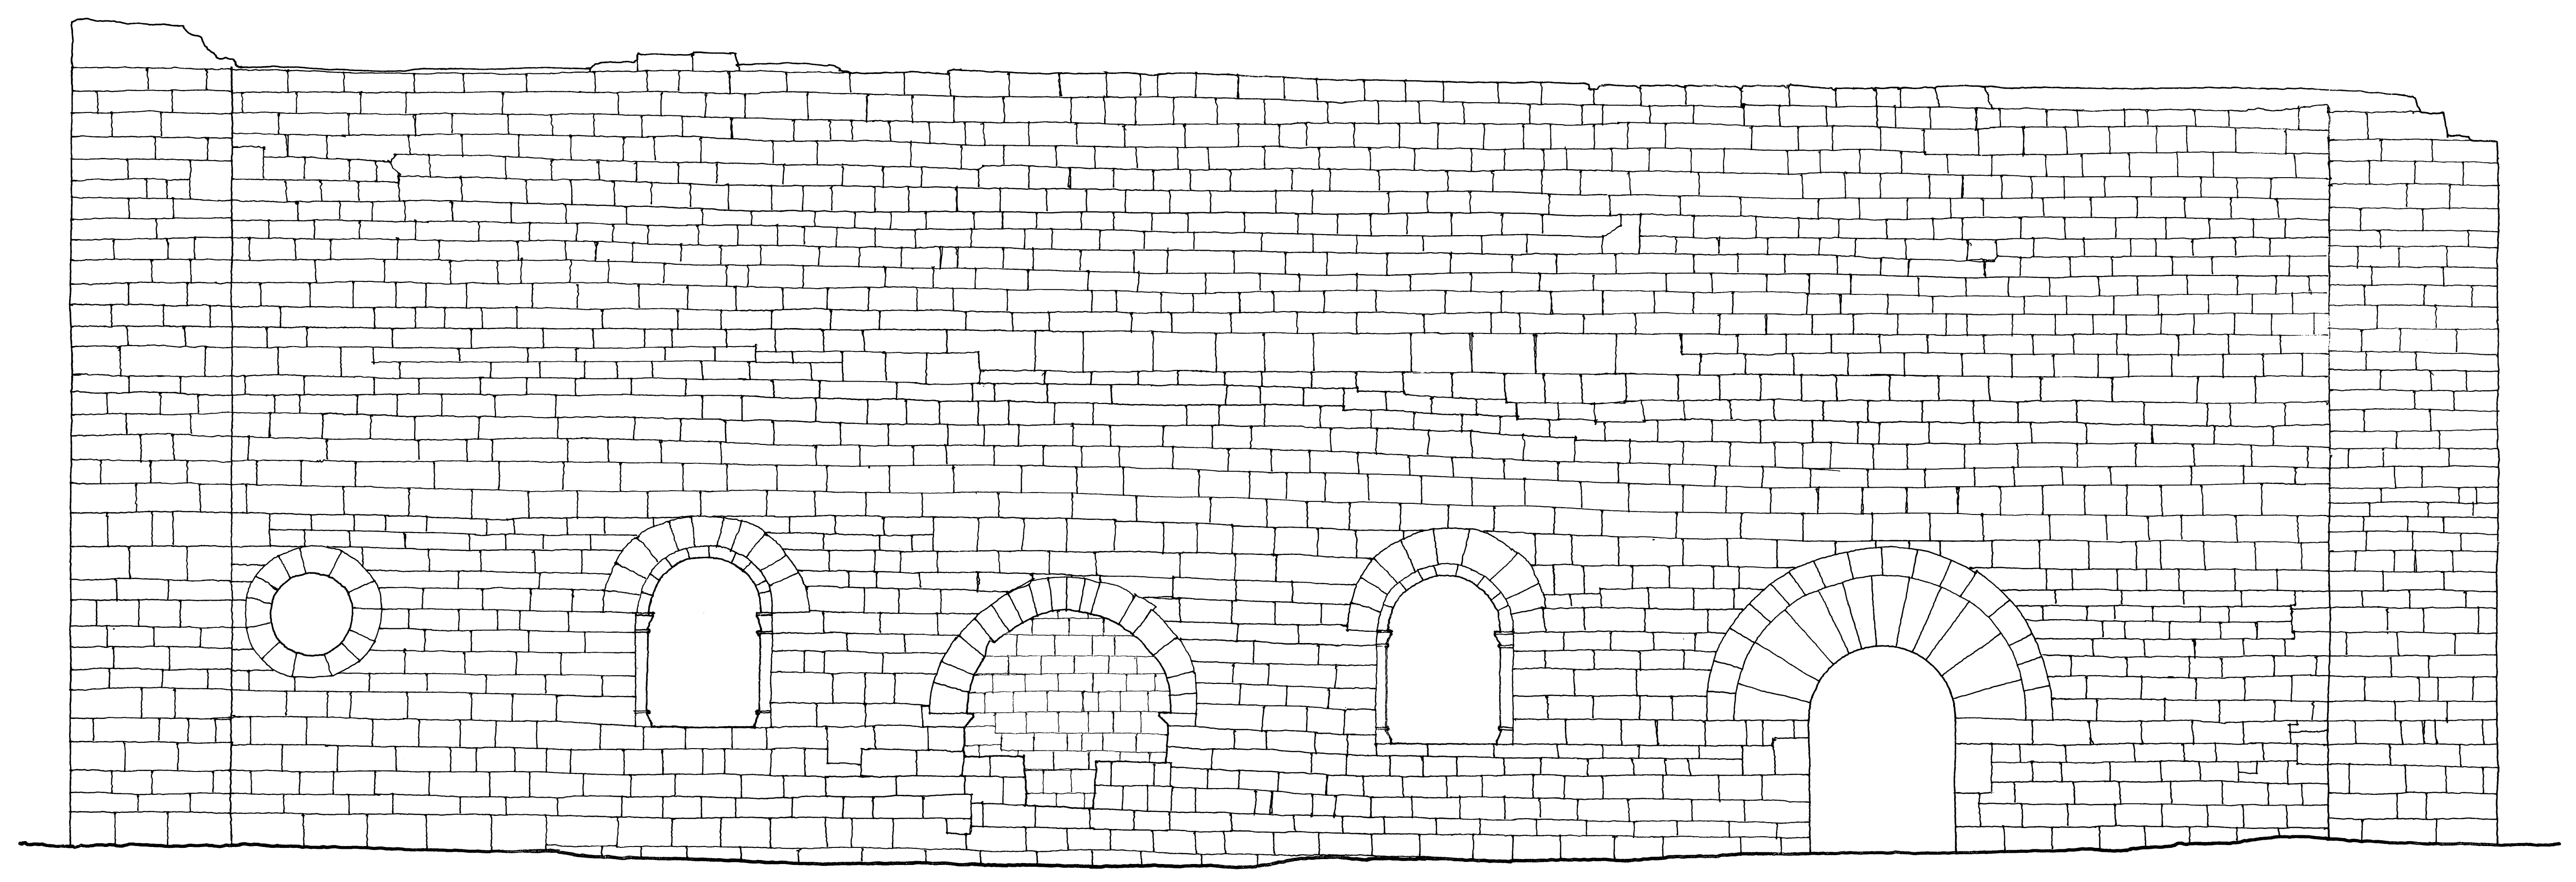

CASTILLO DE MONZON - HUESCA
 PROYECTO DE RESTAURACION E:1/50
 GRAN SALON ALZADOS
 A. ALMAGRO / arq.