
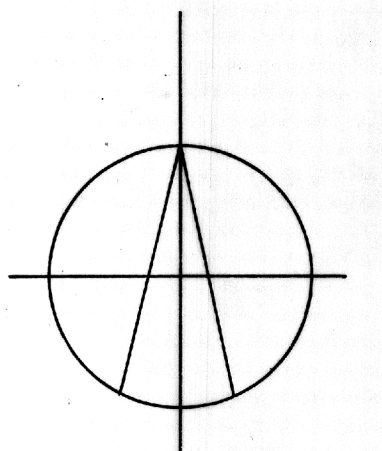


0 50 100 200 300 400 500 m

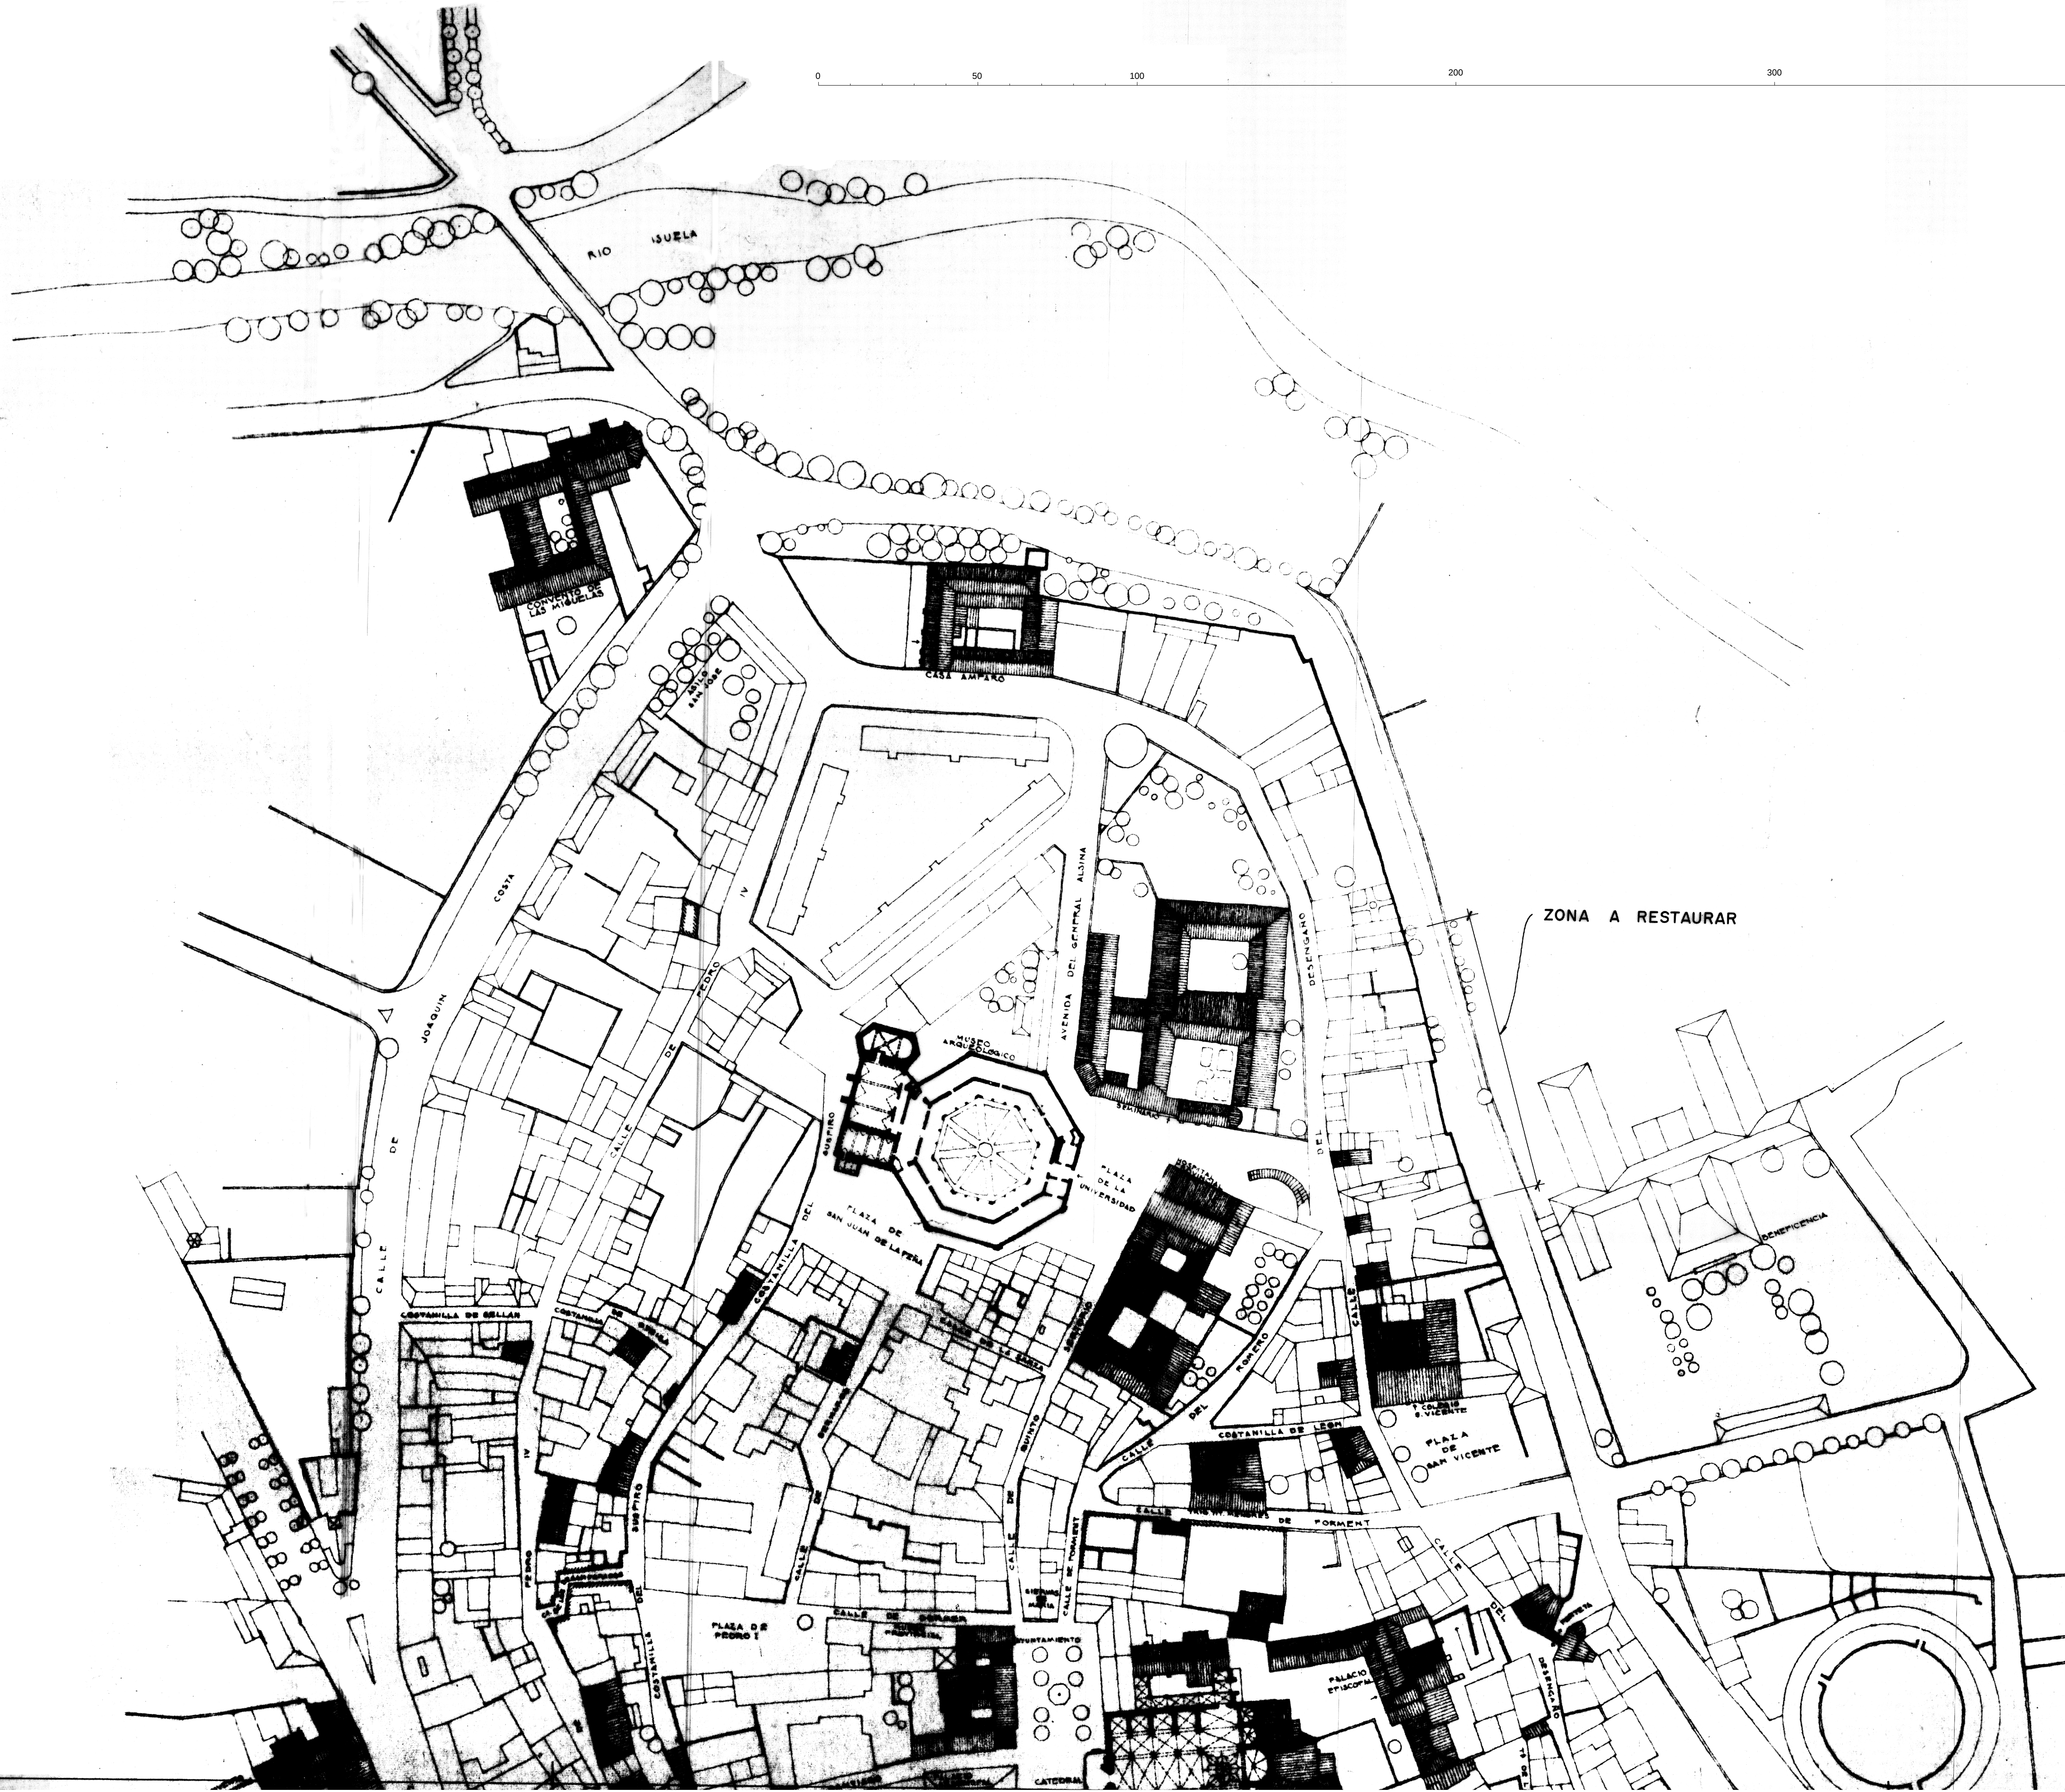

MURALLAS DE HUESCA
PROYECTO DE RESTAURACION
PLANTA E: 1/1000

A. ALMAGRO / arq. DICIEMBRE 1981